


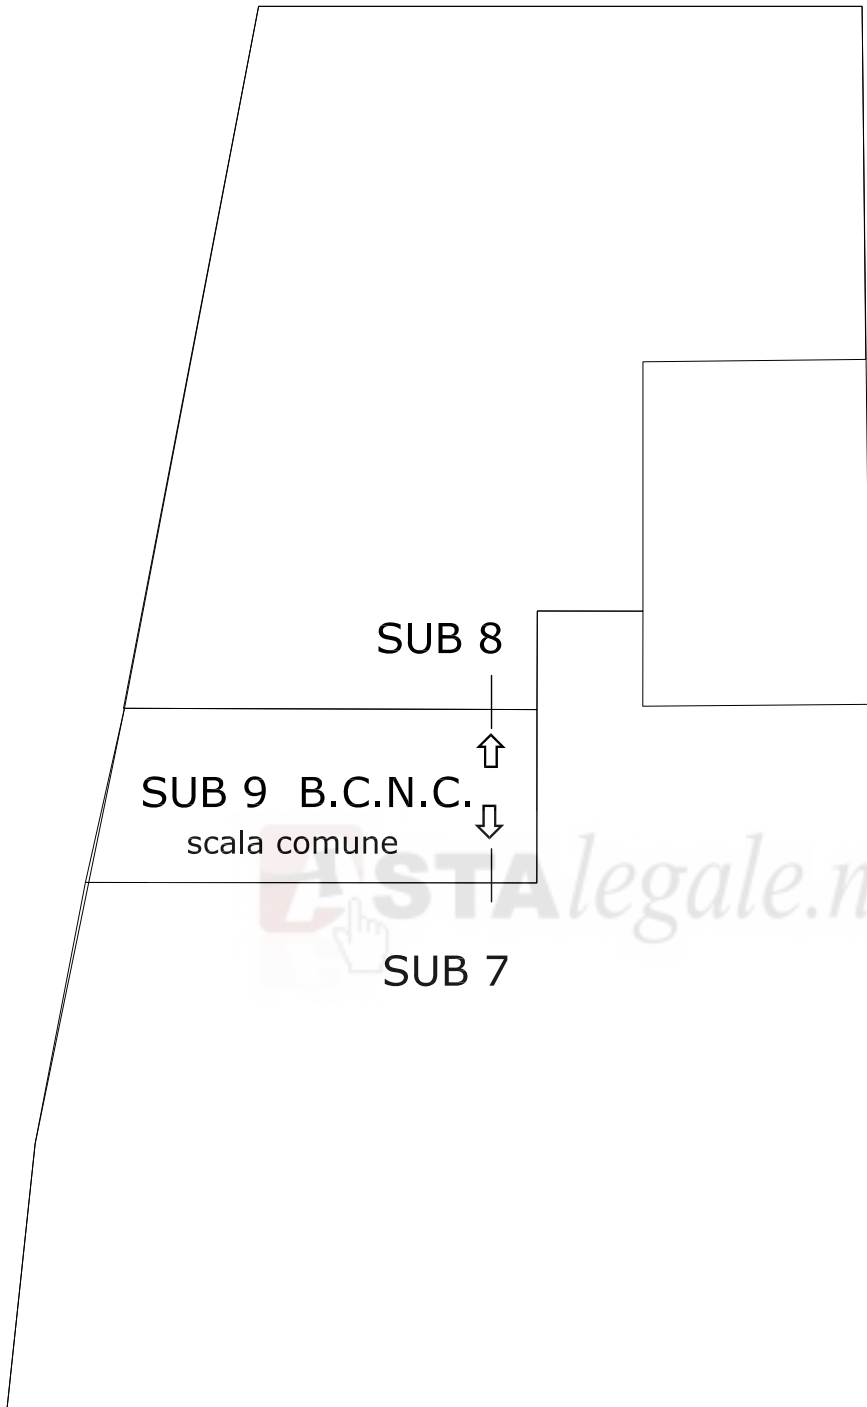

Il C.T.U.
geom. Garofalo Andrea


Schema planimetrico stato di fatto
scala 1:100

via Della Riscossa n. 6 COMISO
Catasto Fabbricati Comune di COMISO
foglio 51 mappale 109 SUB 7-8-9



Consulenza Tecnica d'Ufficio

All. 4 PLANIMETRIE STATO DI FATTO

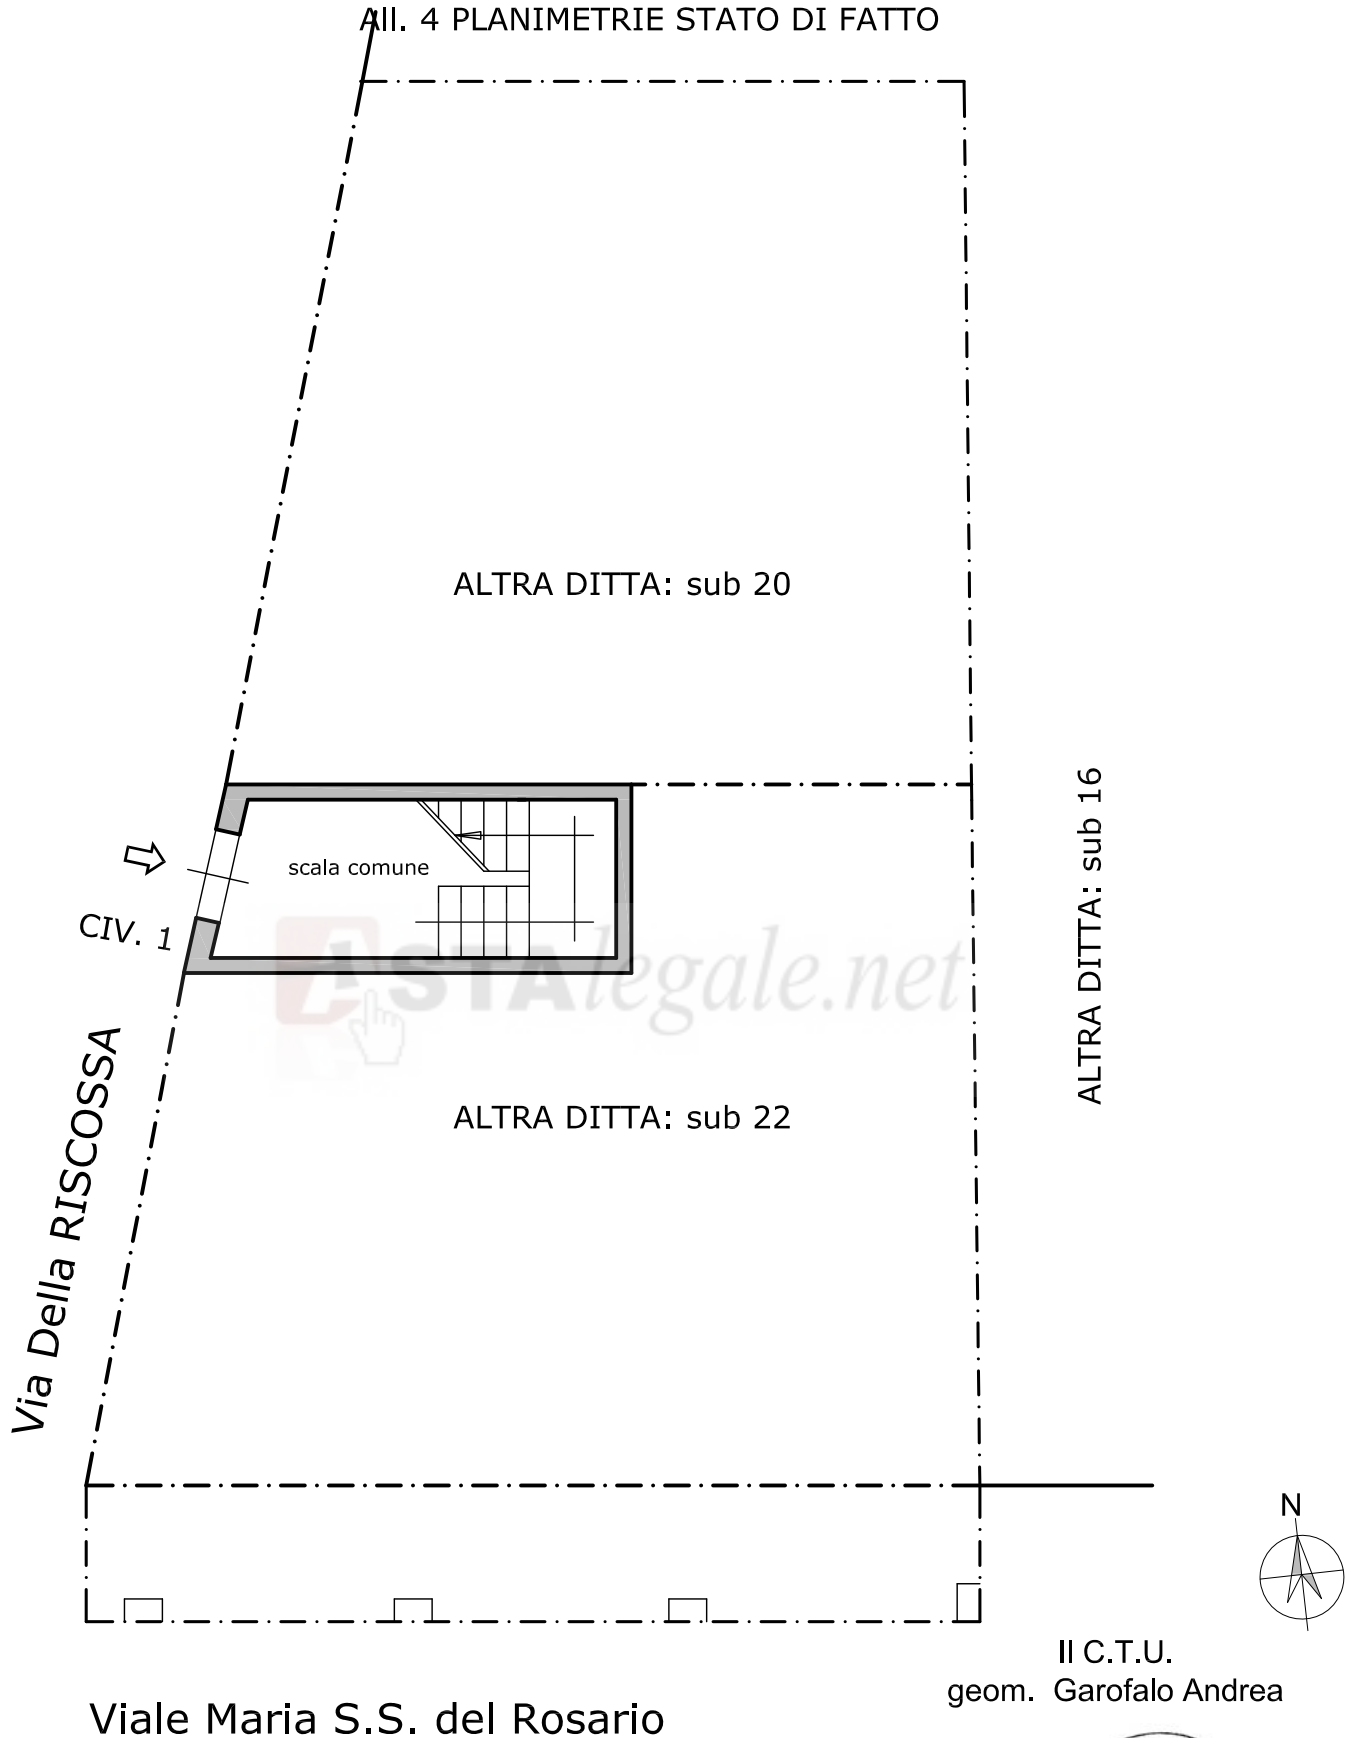


Planimetria stato di fatto - PIANO TERRA
scala 1:100

via Della Riscossa n. 6 COMISO
Catasto Fabbricati Comune di COMISO
foglio 51 mappale 109 SUB 7-8-9



Consulenza Tecnica d'Ufficio

All. 4 PLANIMETRIE STATO DI FATTO


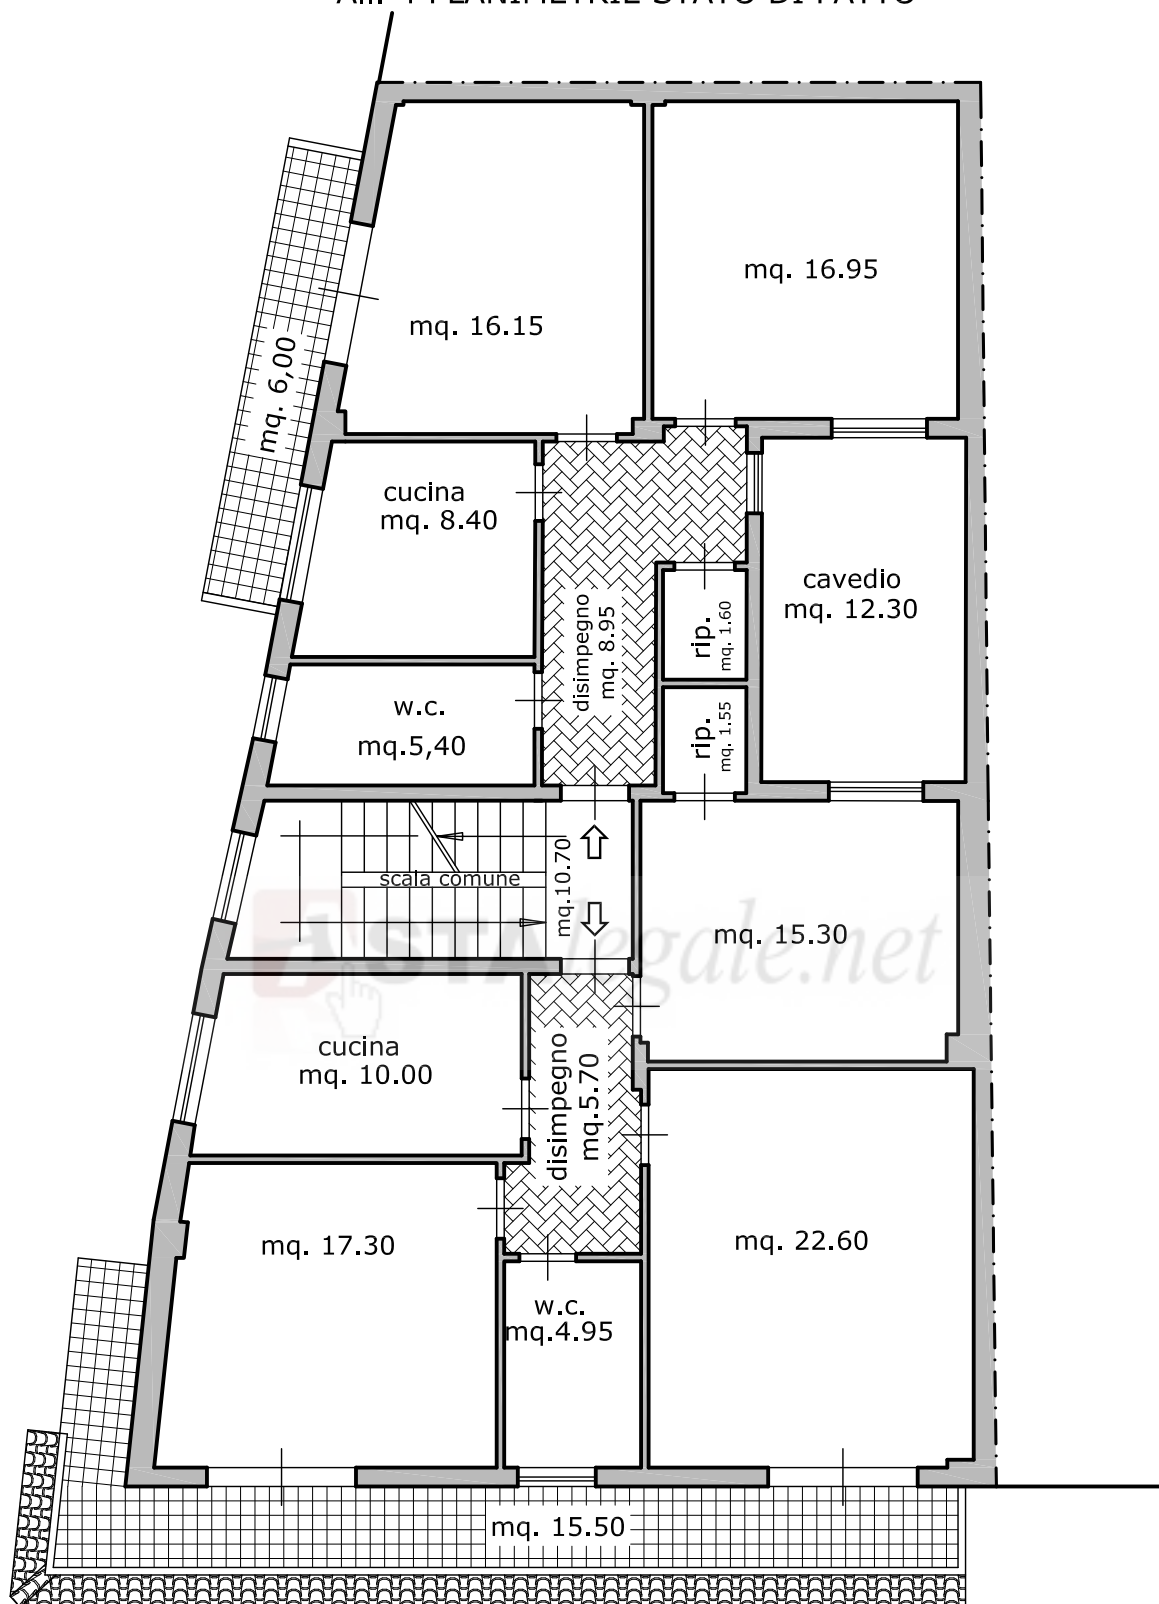


Il C.T.U.
geom. Garofalo Andrea

Planimetria stato di fatto - PIANO PRIMO
scala 1:100

viale della Riscossa n. 6 RAGUSA
Catasto Fabbricati Comune di COMISO -
foglio 51 mappale 109 SUB 7-8-9



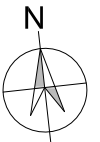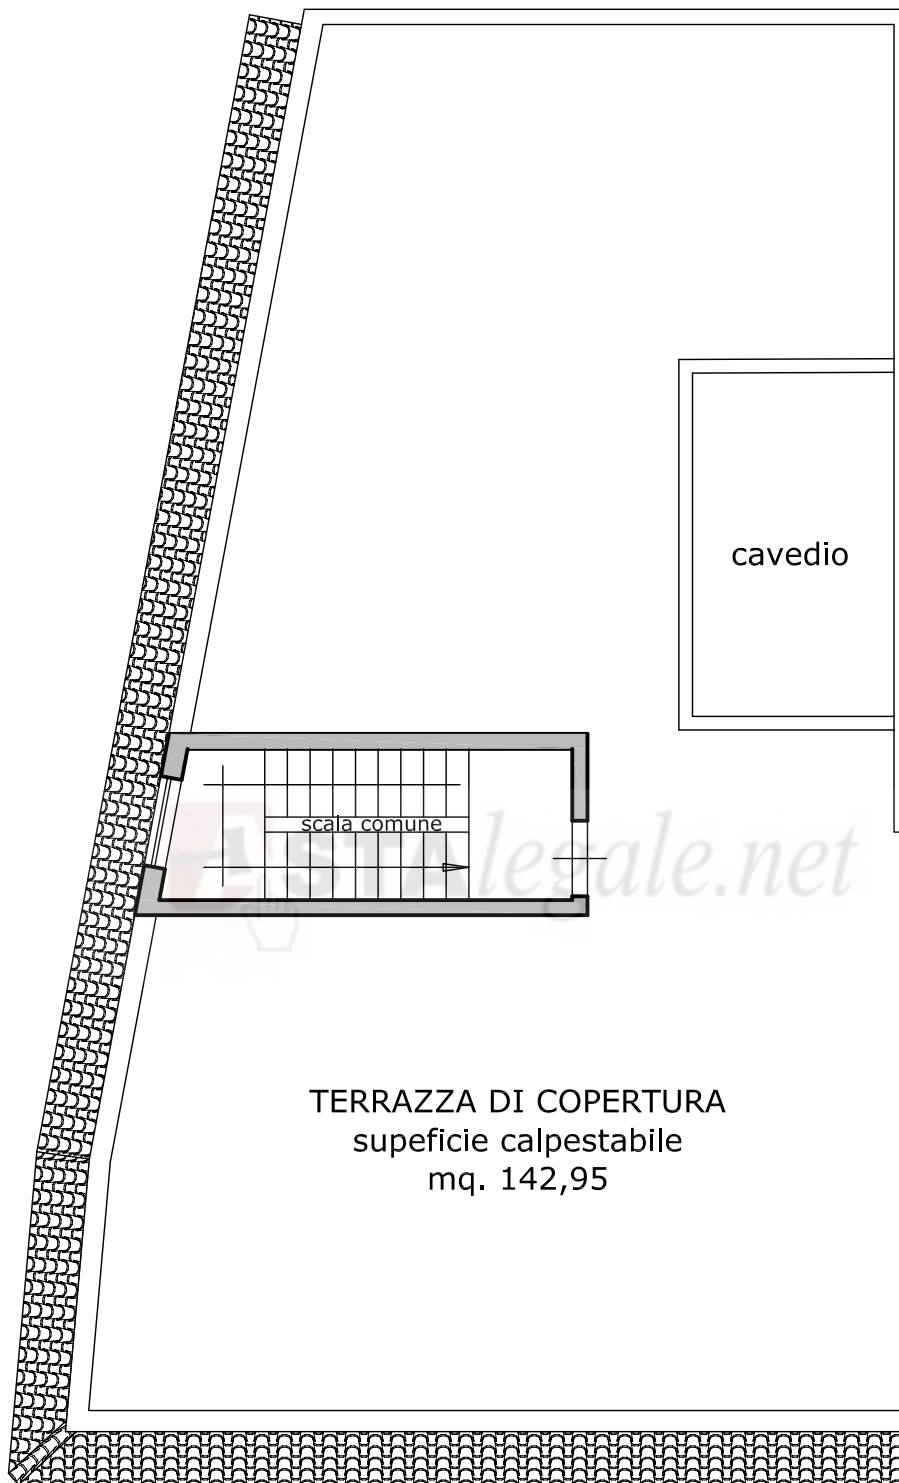


Il C.T.U.
geom. Garofalo Andrea

Planimetria stato di fatto -
PIANO SECONDO DI COPERTURA A TERRAZZA
scala 1:100

viale della Riscossa n. 6 COMISO
Catasto Fabbricati Comune di COMISO -
foglio 51 mappale 109 SUB 7-8-9



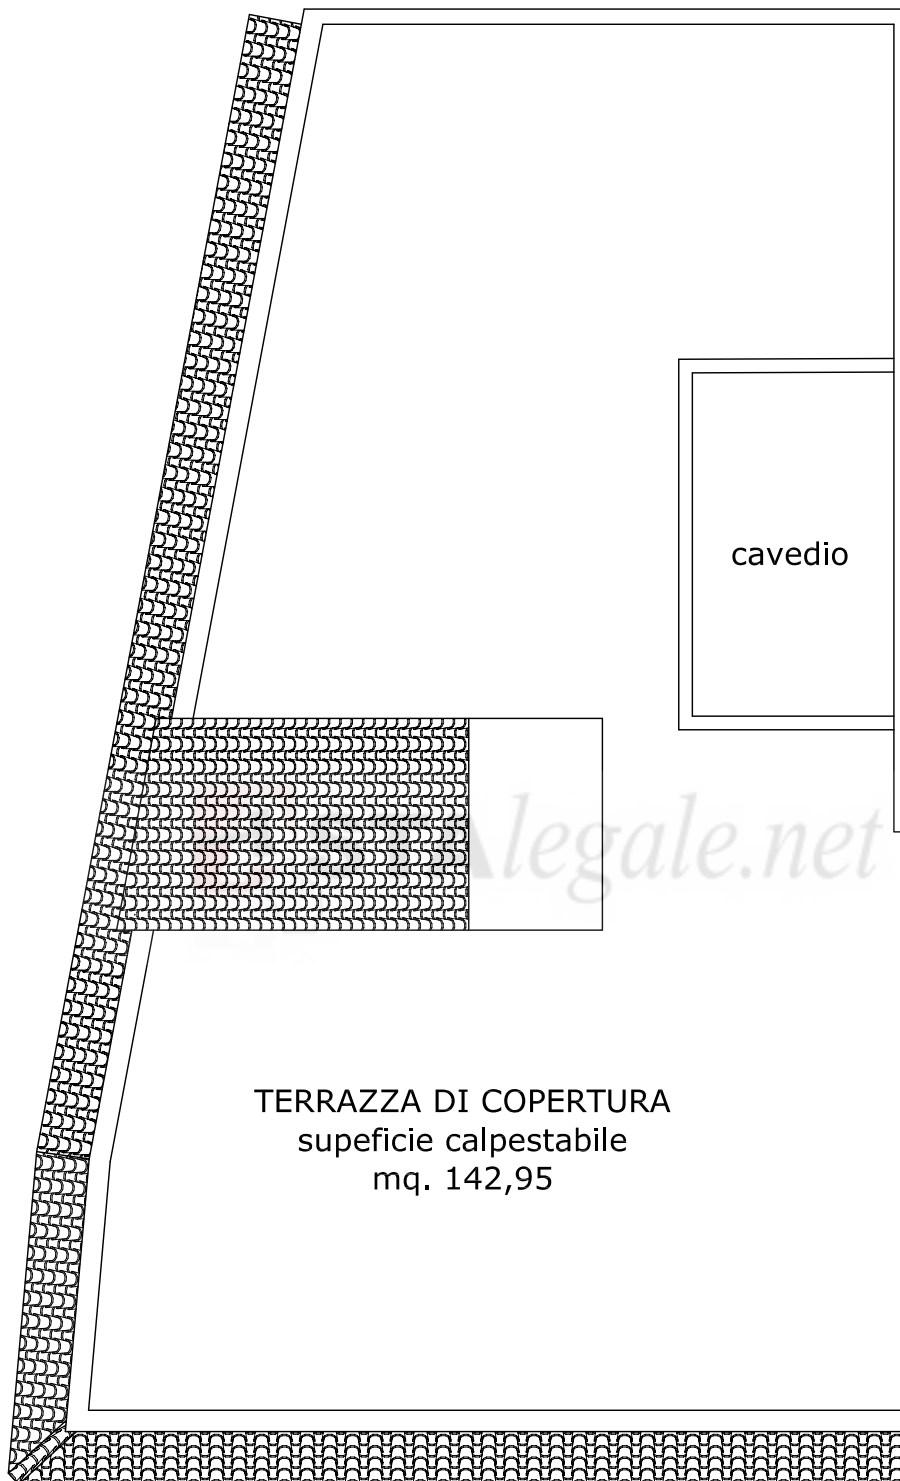

Il C.T.U.
geom. Garofalo Andrea

Planimetria stato di fatto -
PIANO SECONDO DI COPERTURA A TERRAZZA
scala 1:100

viale della Riscossa n. 6 COMISO
Catasto Fabbricati Comune di COMISO -
foglio 51 mappale 109 SUB 7-8-9

