


Agenzia del Territorio
CATASTO FABBRICATI
Ufficio Provinciale di
Roma

ELABORATO PLANIMETRICO	
Compilato da:	Milardi Vito
Iscritto all'albo:	Geometri
Prov. Roma	N. 8203

Comune di Mentana	Protocollo n. 000681058 del 05/08/2002
Sezione: Foglio: 13 Particella: 1635	Tipo Mappale n. del
Dimostrazione grafica dei subalterni	Scala 1 : 500

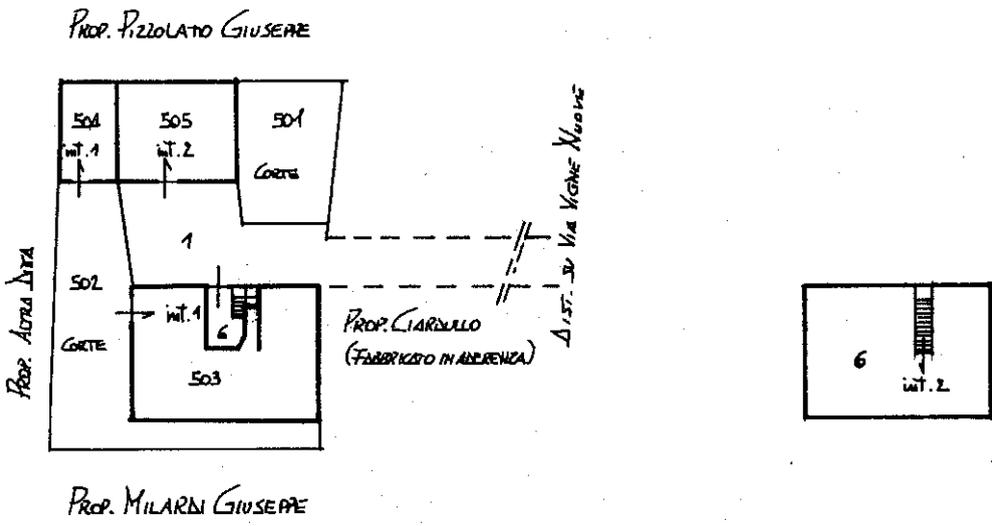

PIANO TERRA CON CORTE ANNESSA

PIANO PRIMO

Ultima planimetria in atti