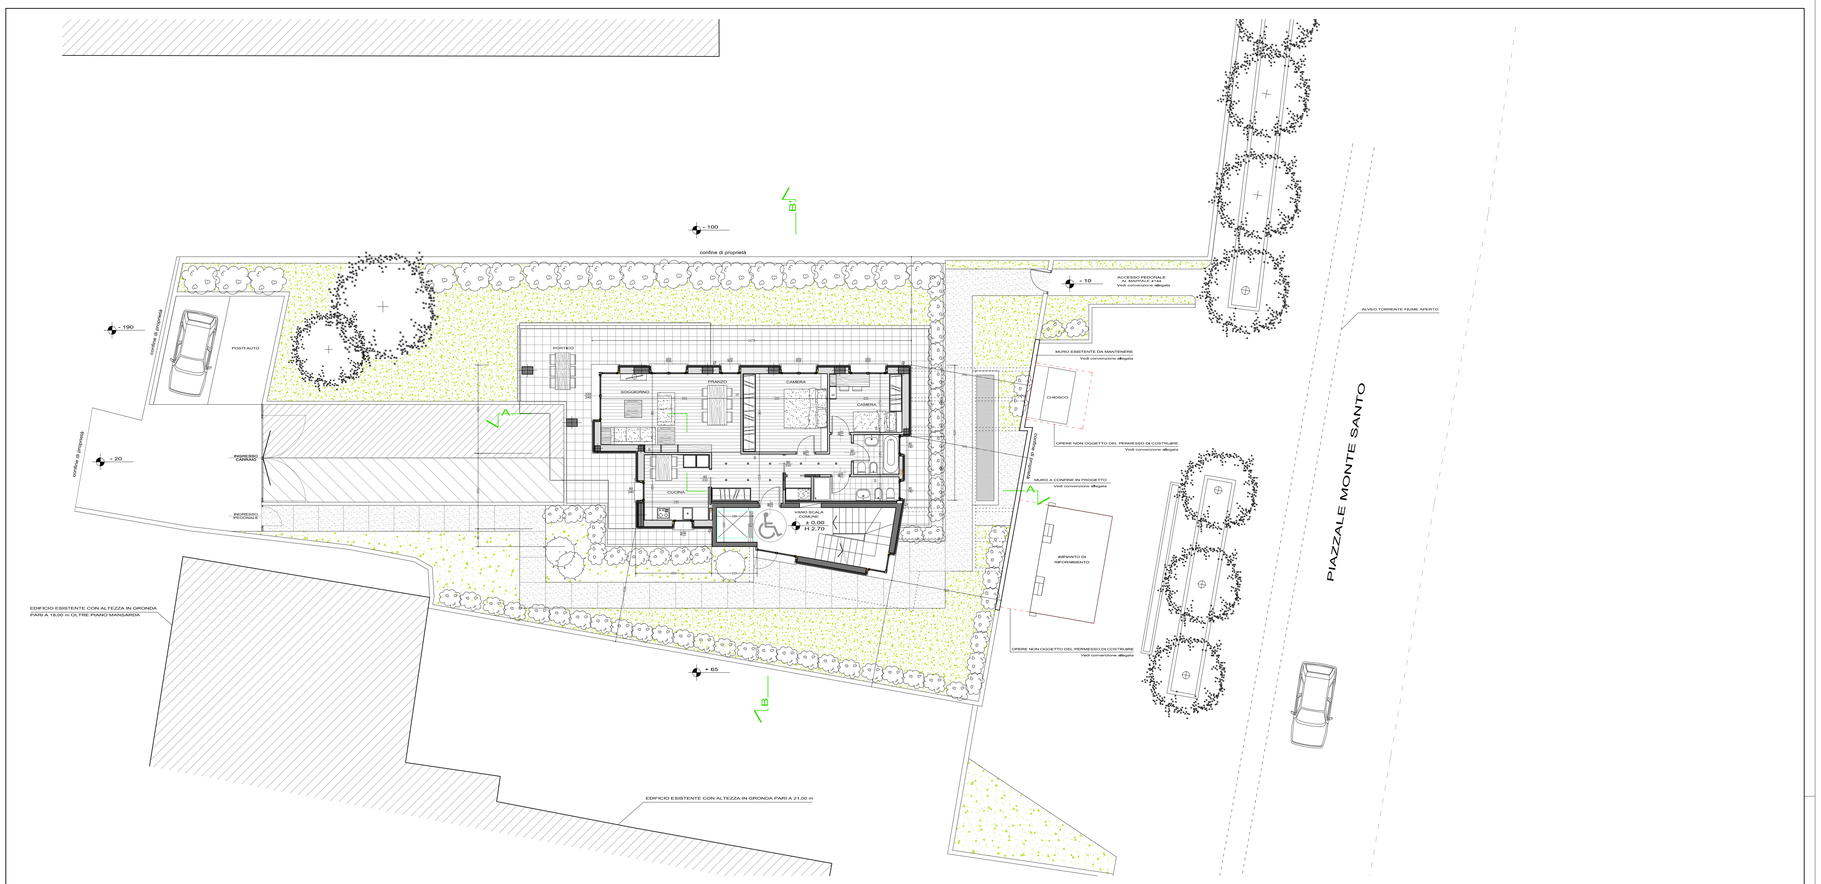

PIANTA PIANO TERRA

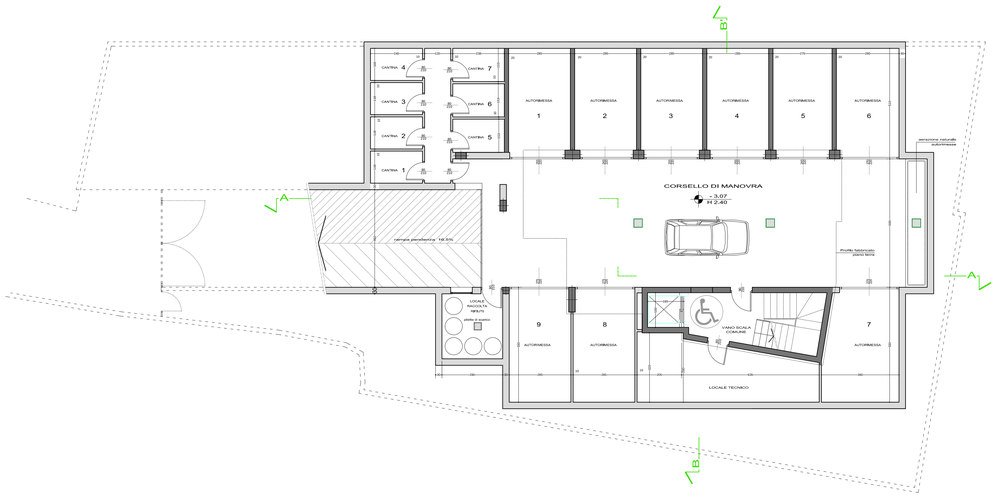

PIANTA PIANO INTERRATO

COMMITTENTE ..... Immobiliare Castellini s.r.l.

PROGETTISTA ..... arch. Ruggero Ballabio

ARCHITETTI ASSOCIATI
LORENZO PORRO
RUGGERO BALLABIO

PROGETTO
NUOVA COSTRUZIONE EDIFICIO RESIDENZIALE
VARIANTE AL PIANO DI RECUPERO "VIA CASTELLINI"

PROGETTO
PIANTA PIANO INTERRATO - TERRA

COMUNE
COMO-PIAZZALE MONTE SANTO / VIA CASTELLINI

COMMITTENTE
Immobiliare Castellini s.r.l.

DATA
Aprile 2022

SCALA
1: 100

REPERT.
1

STUDIO DI ARCHITETTURA VIA ARCONI 73 22063 CANTU' (CO) TEL / FAX 031/711758