

Agenzia del Territorio
CATASTO FABBRICATI
Ufficio Provinciale di
Roma

Dichiarazione protocollo n. RM1469543del 14/11/2008

Planimetria di u.i.u. in Comune di Tivoli

Via Del Trevio

civ. 43

Identificativi Catastali:

Sezione:

Foglio: 55

Particella: 280

Subalterno: 504

Compilata da:
Passeri Antonio

Iscritto all'albo:
Geometri



Prov. Roma

N. 8034

Scheda n. 1

Scala 1:100

PIANO PRIMO

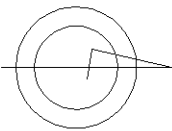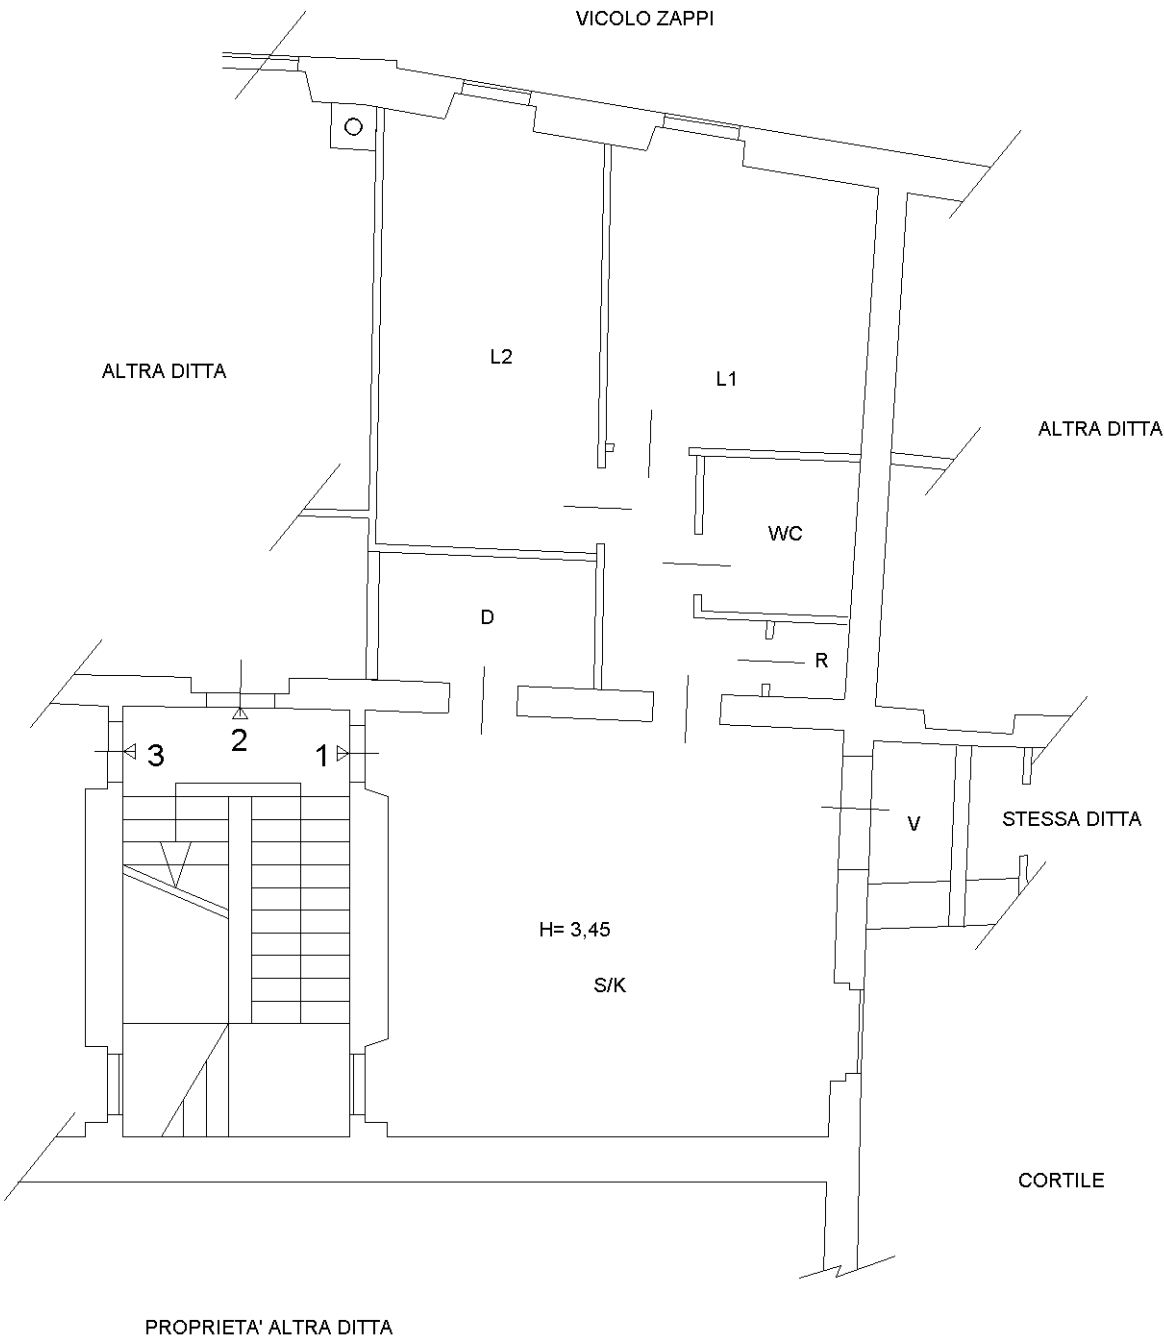

Ultima planimetria in atti