




PIANTA PIANO INTERRATO
PROGETTO 2023

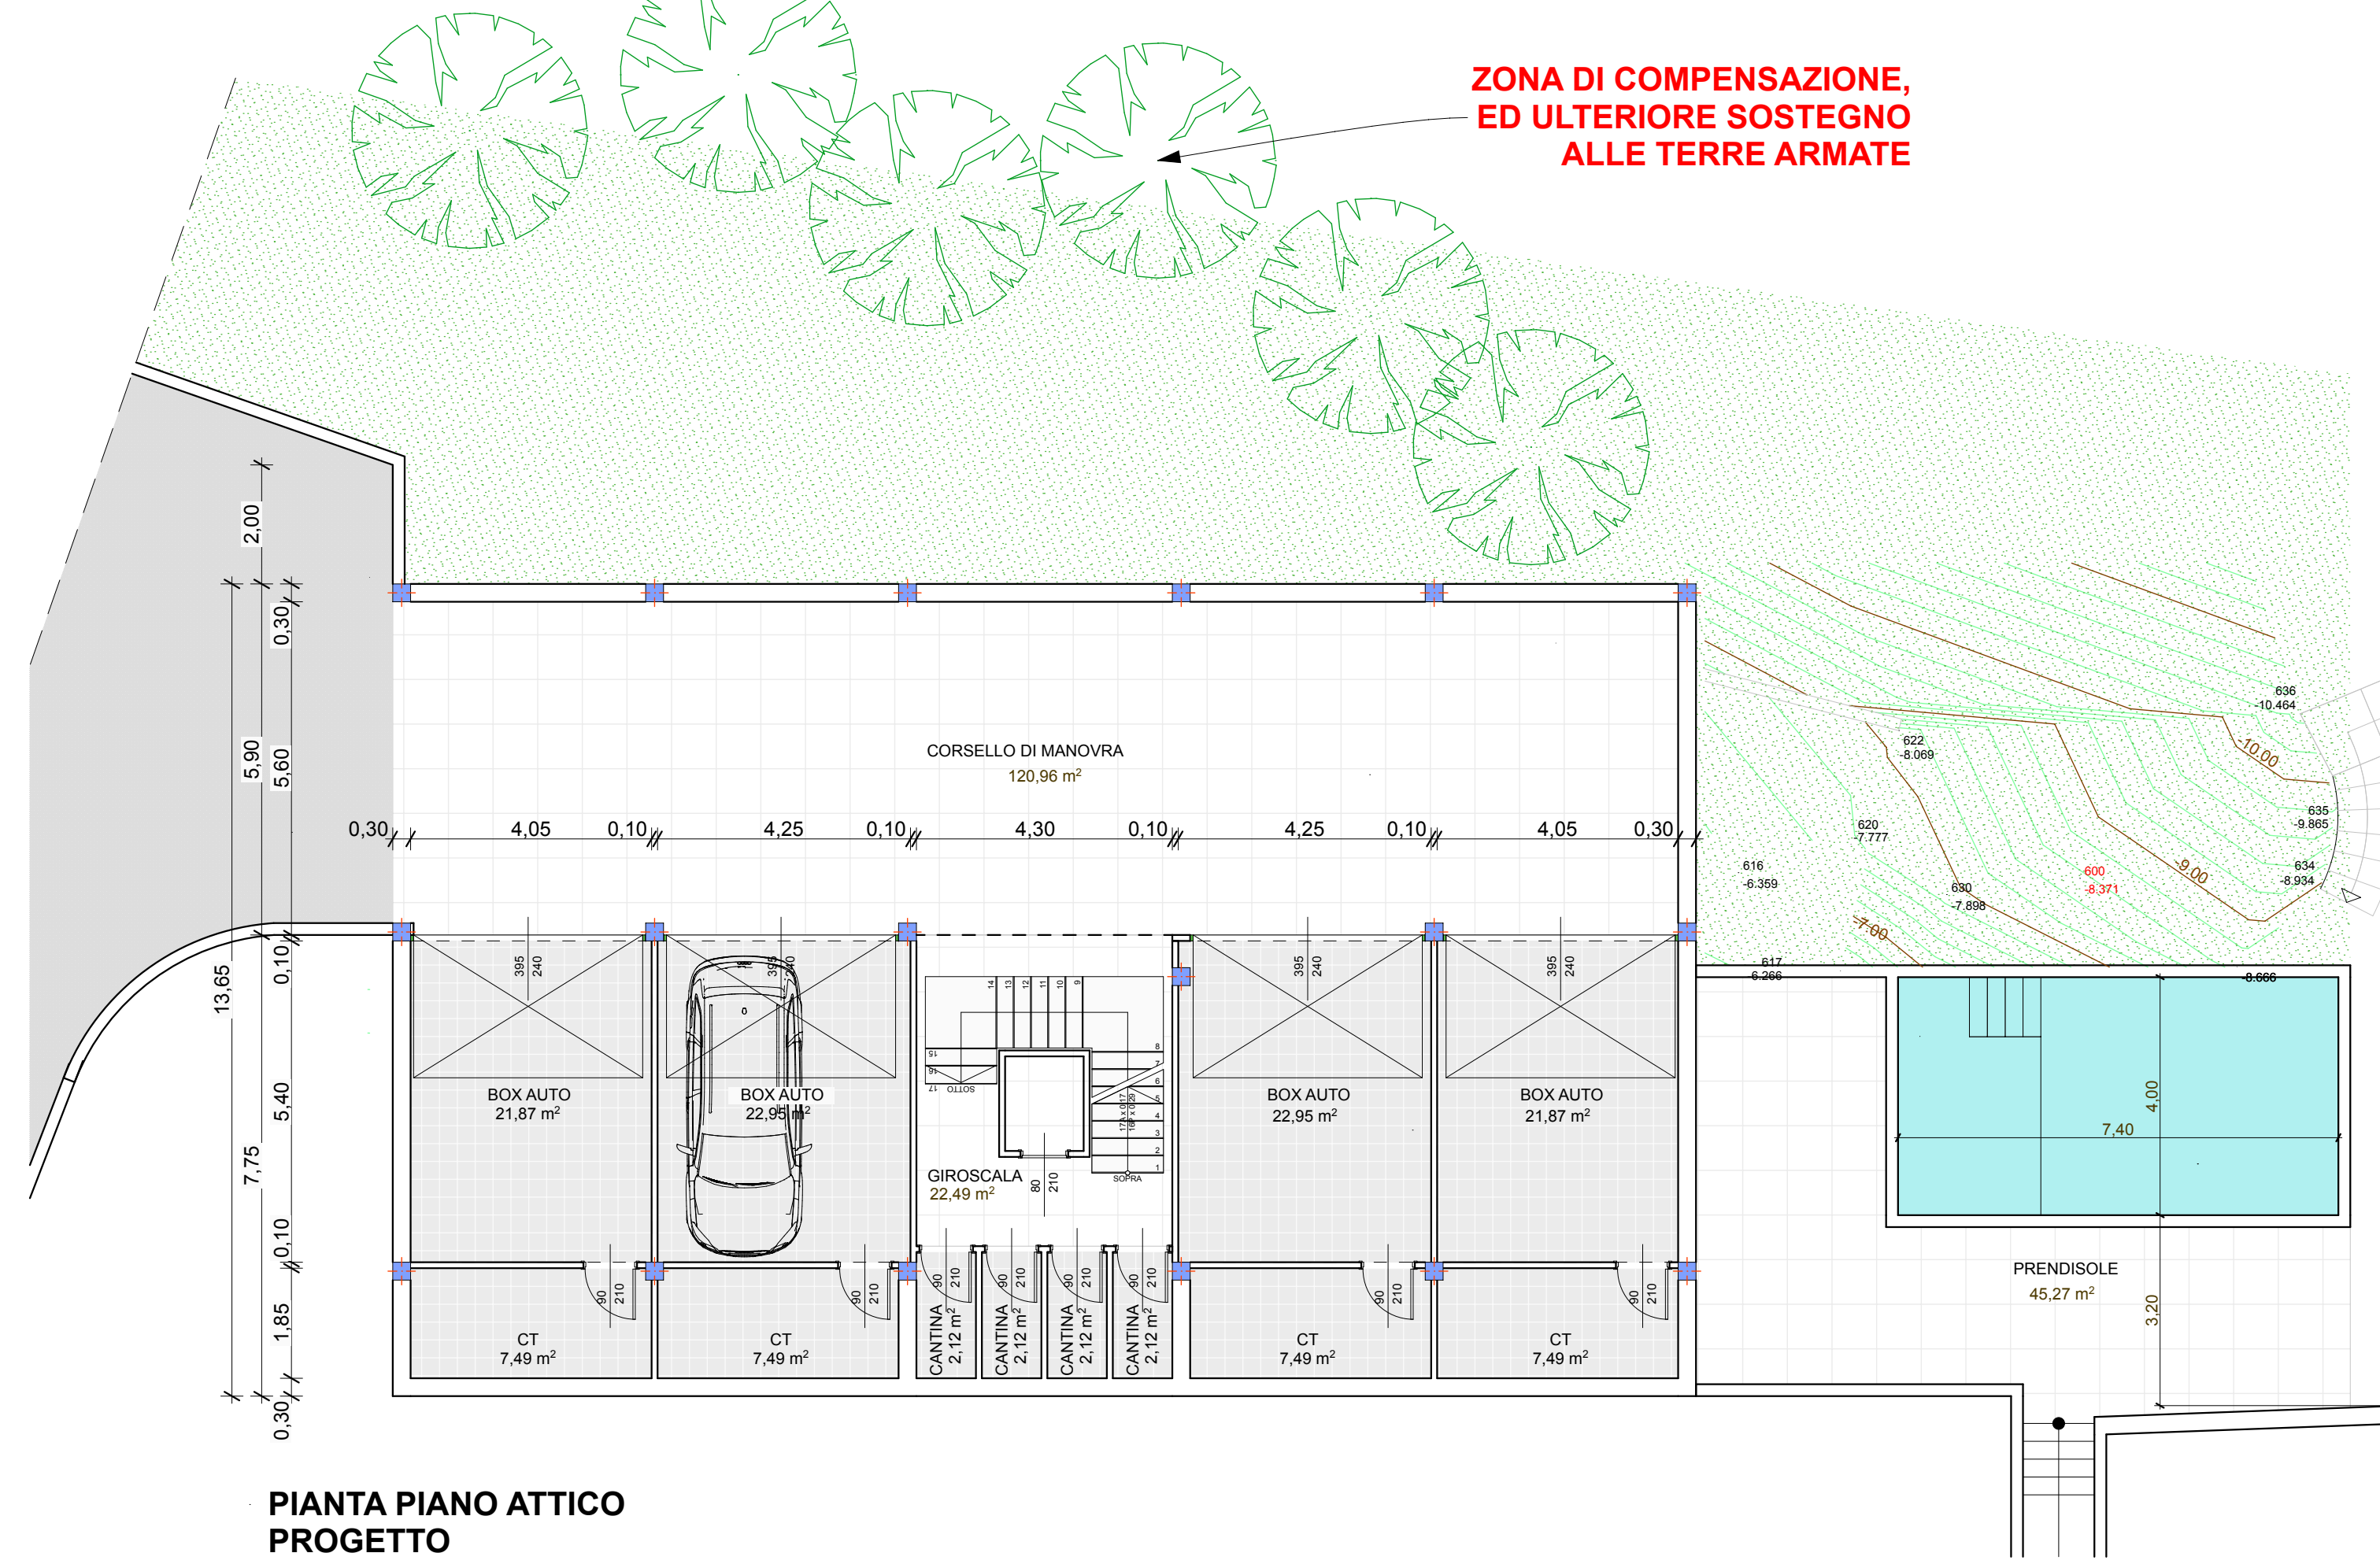


PIANTA PIANO ATTICO
PROGETTO

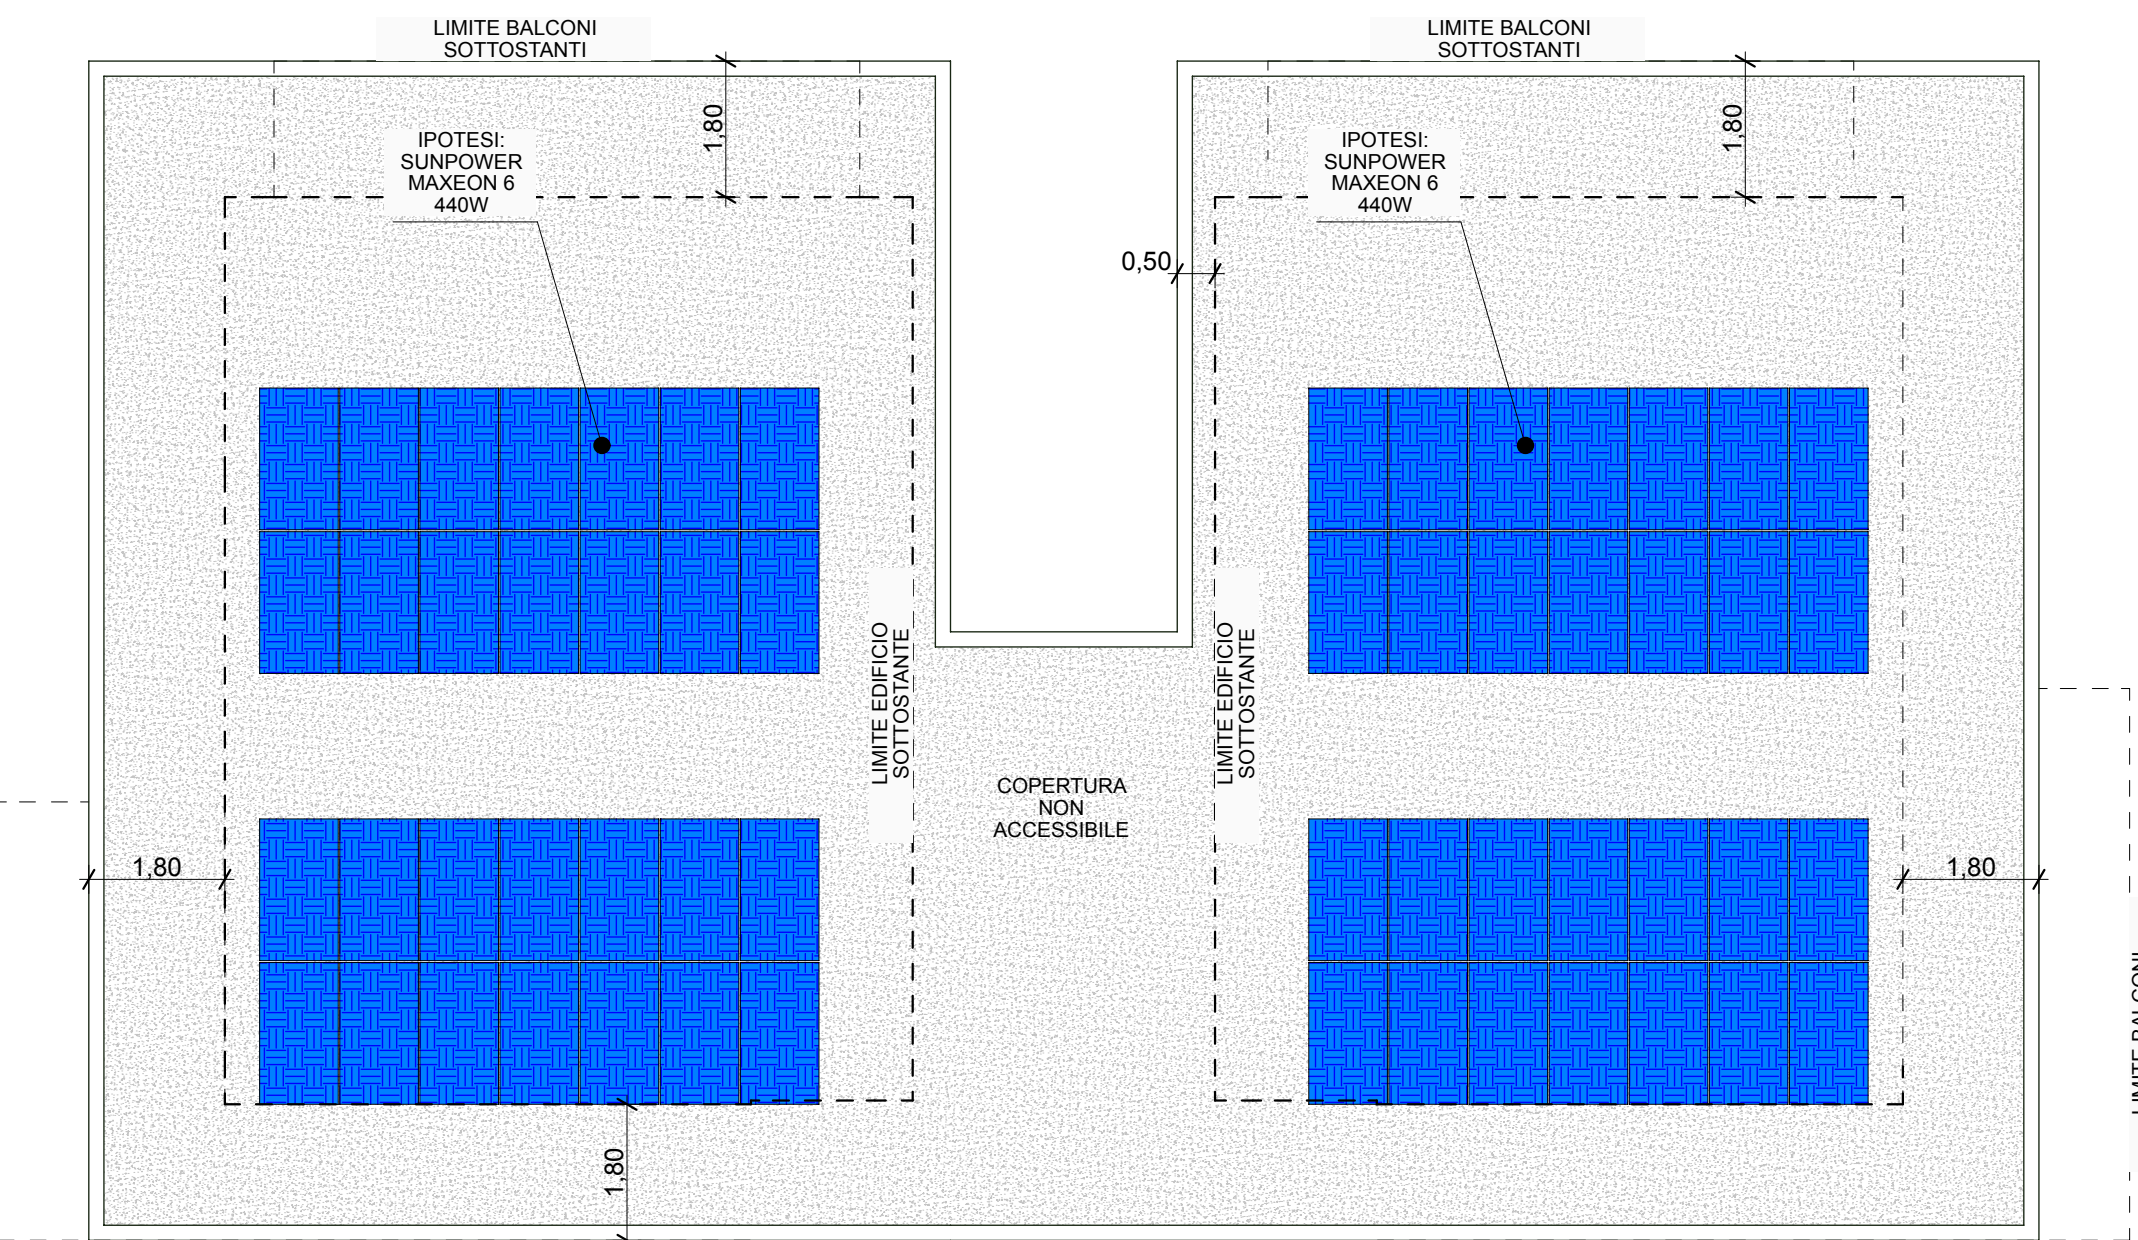



PIANTA PIANO RIALZATO
PROGETTO 2023

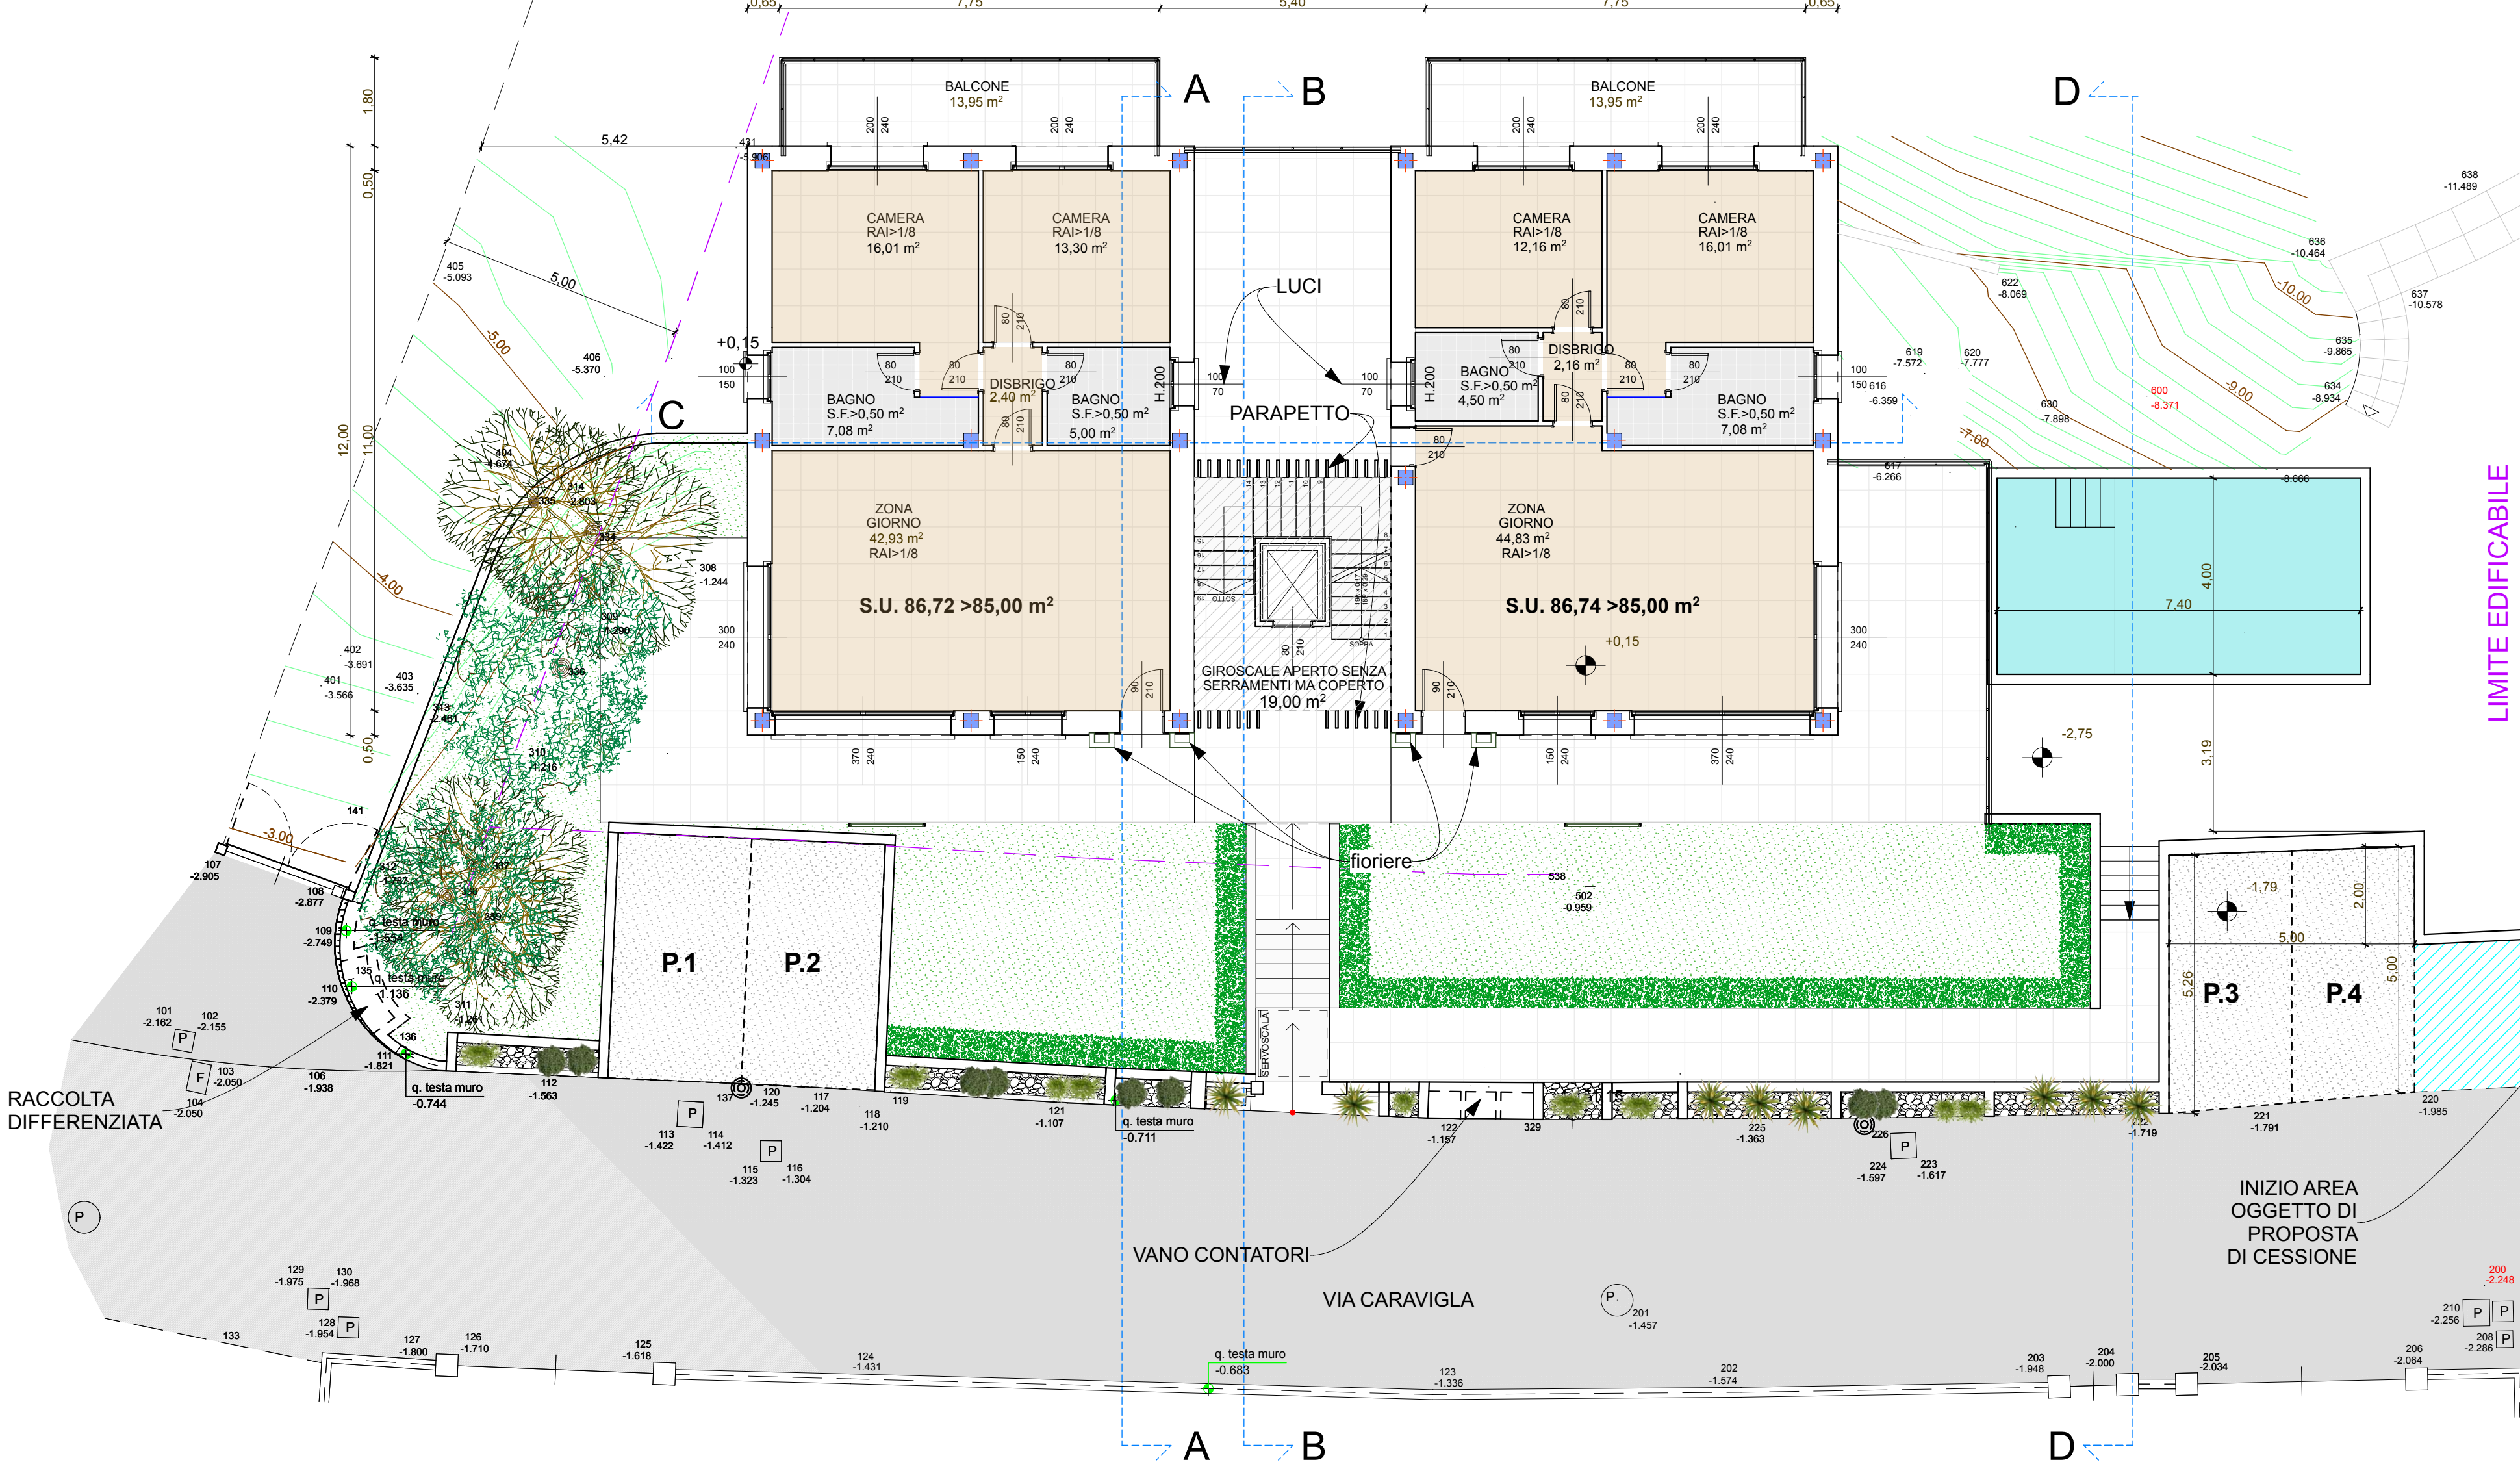

PIANTA PIANO PRIMO
PROGETTO 2023

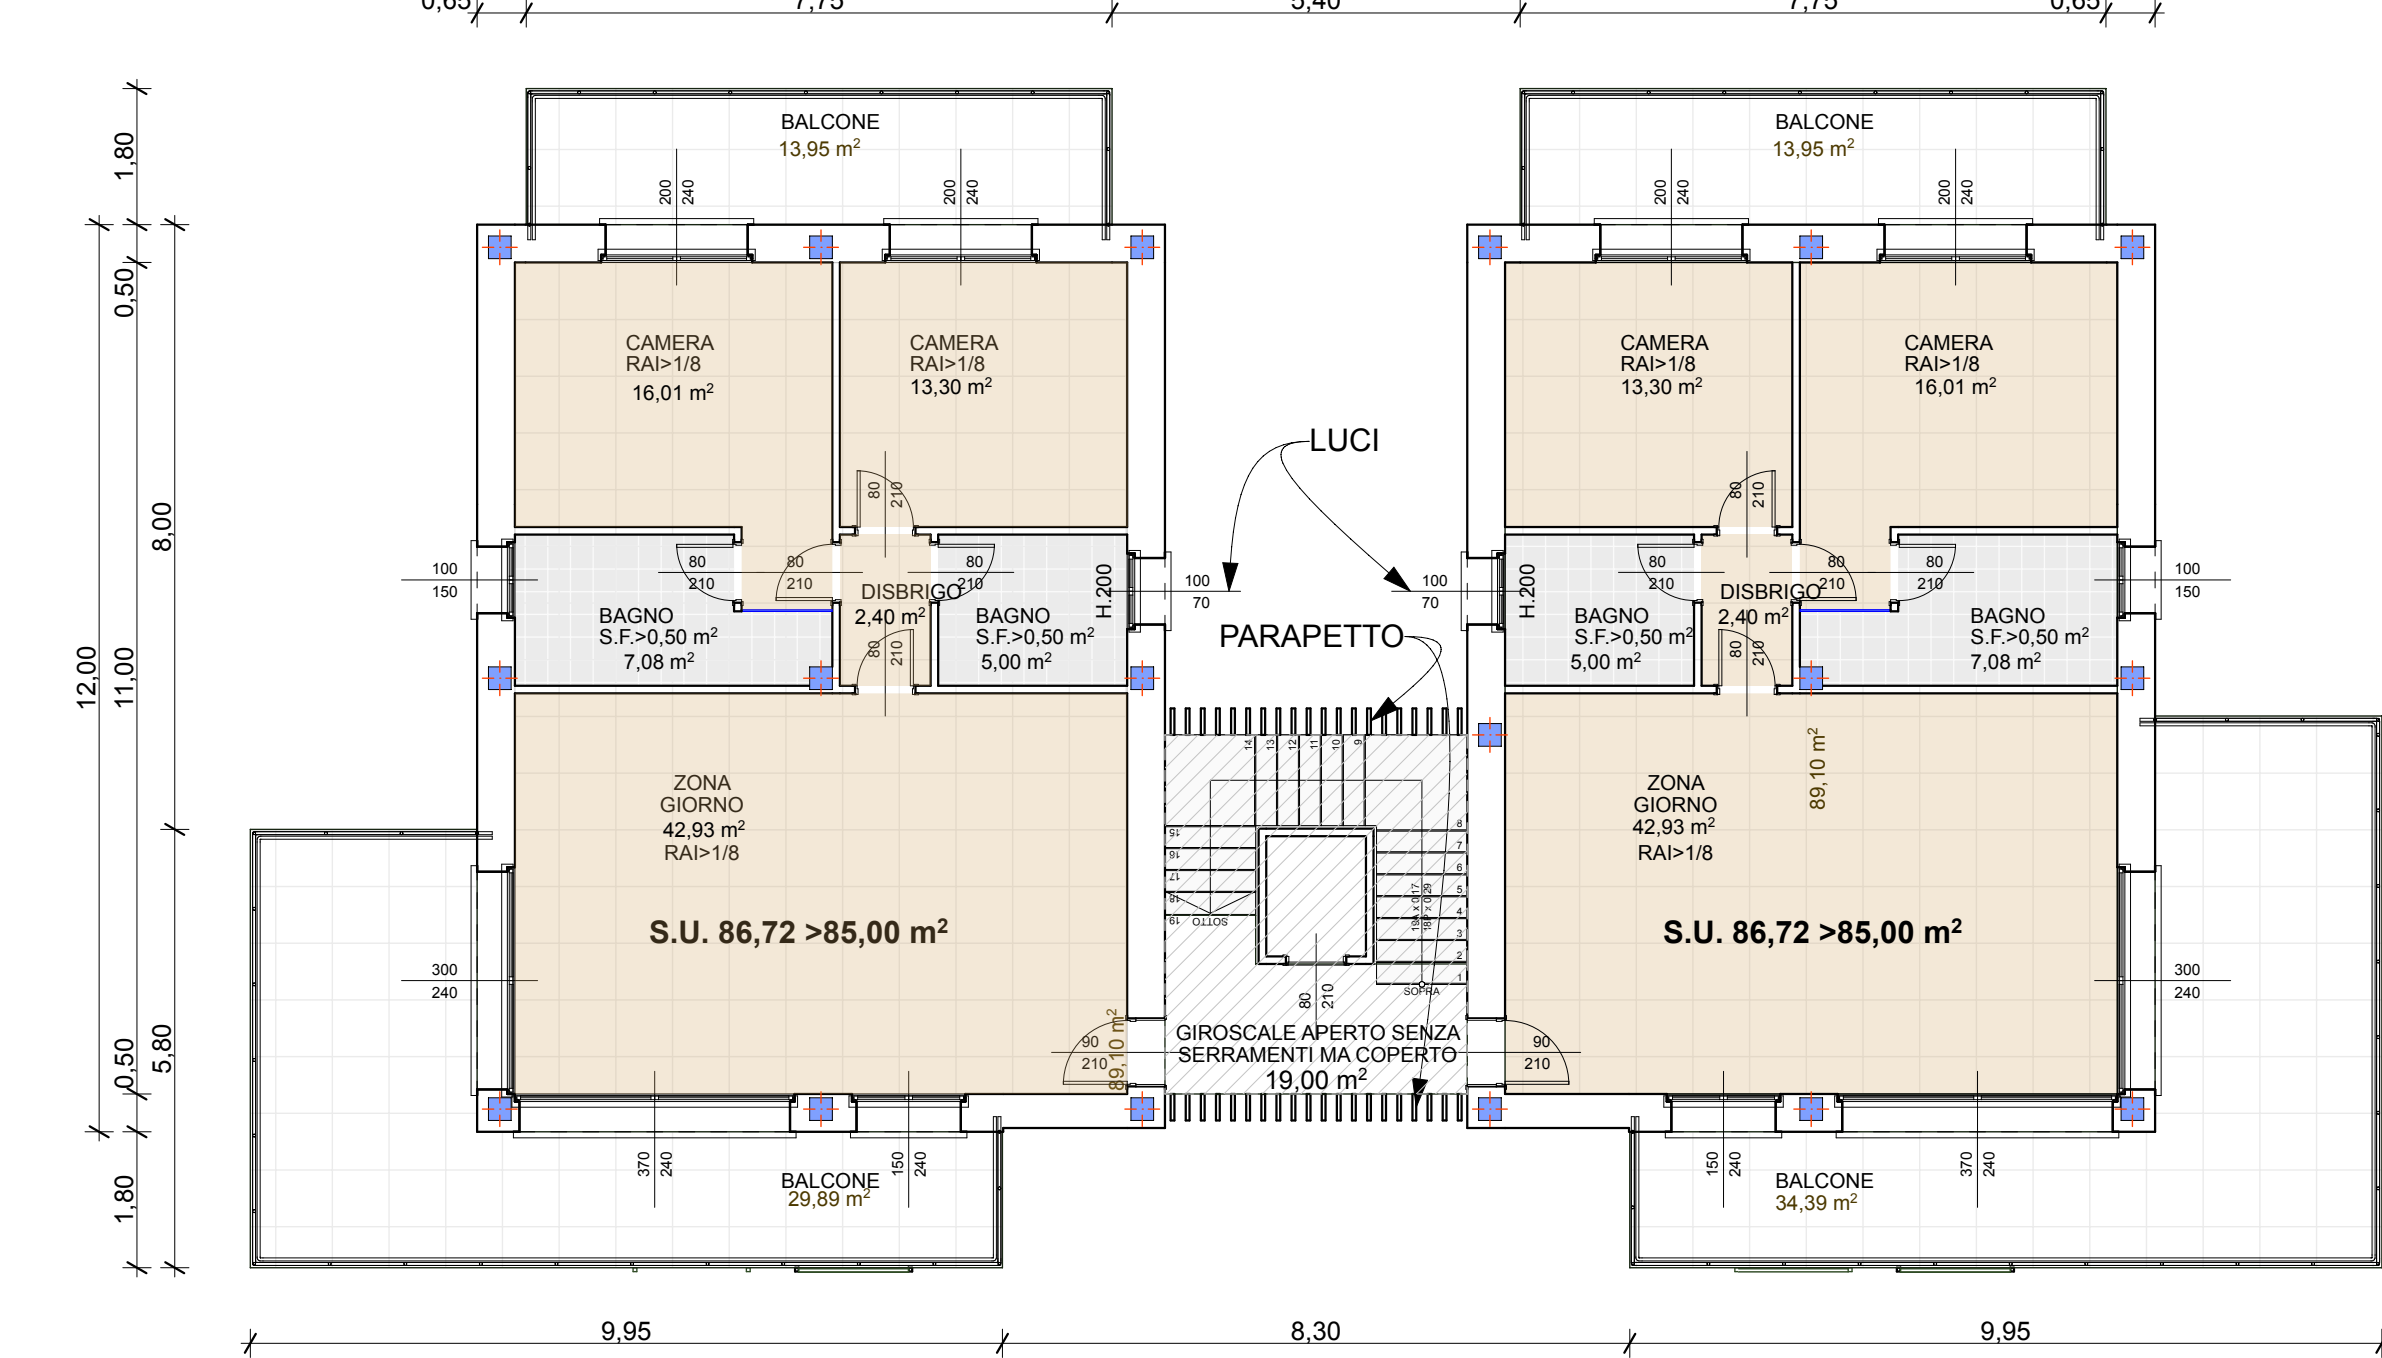


SEZIONE B-B
PROGETTO 2023

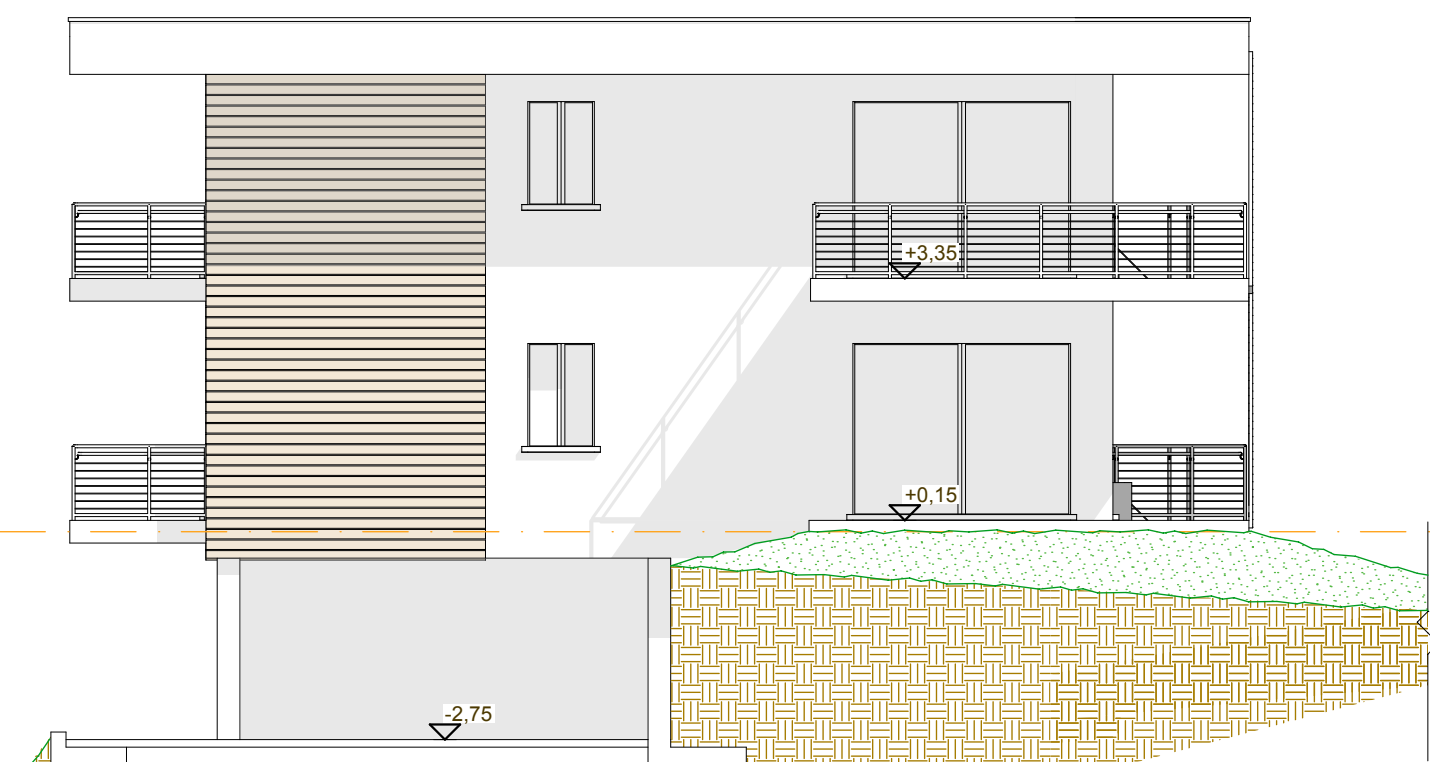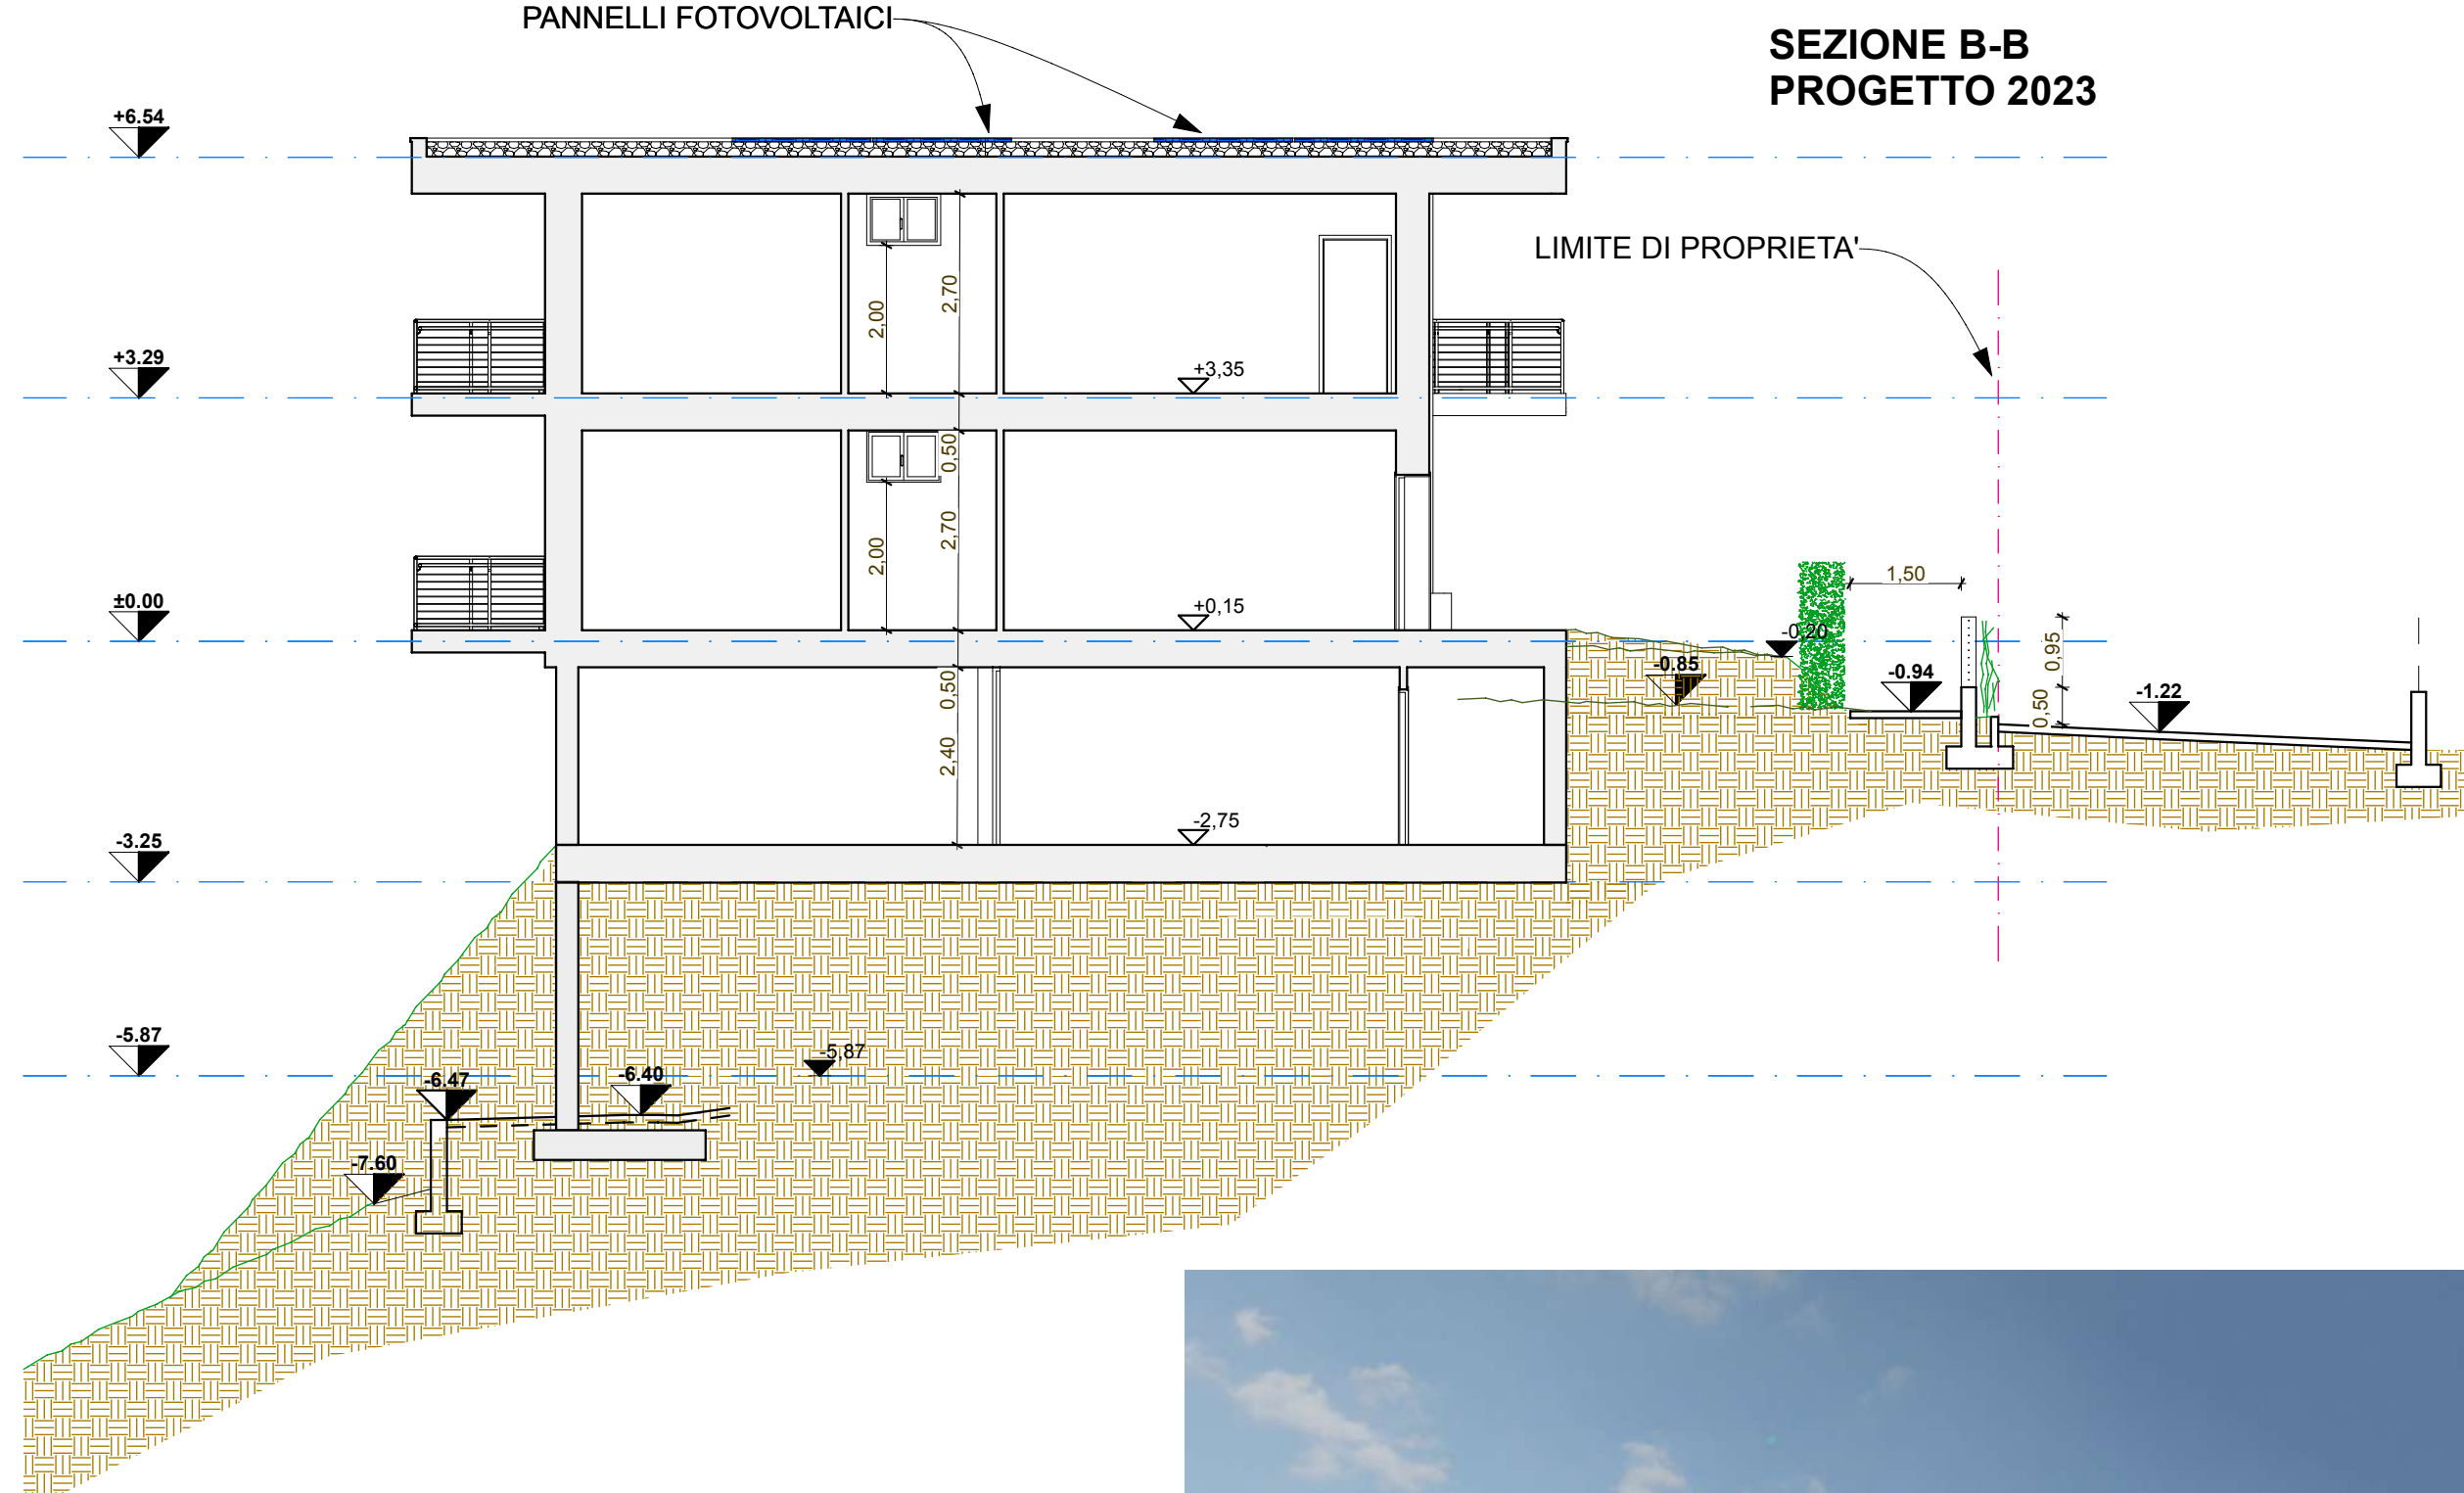


PROSPETTO SUD-OVEST
PROGETTO 2023

PROSPETTO NORD-OVEST
PROGETTO 2023

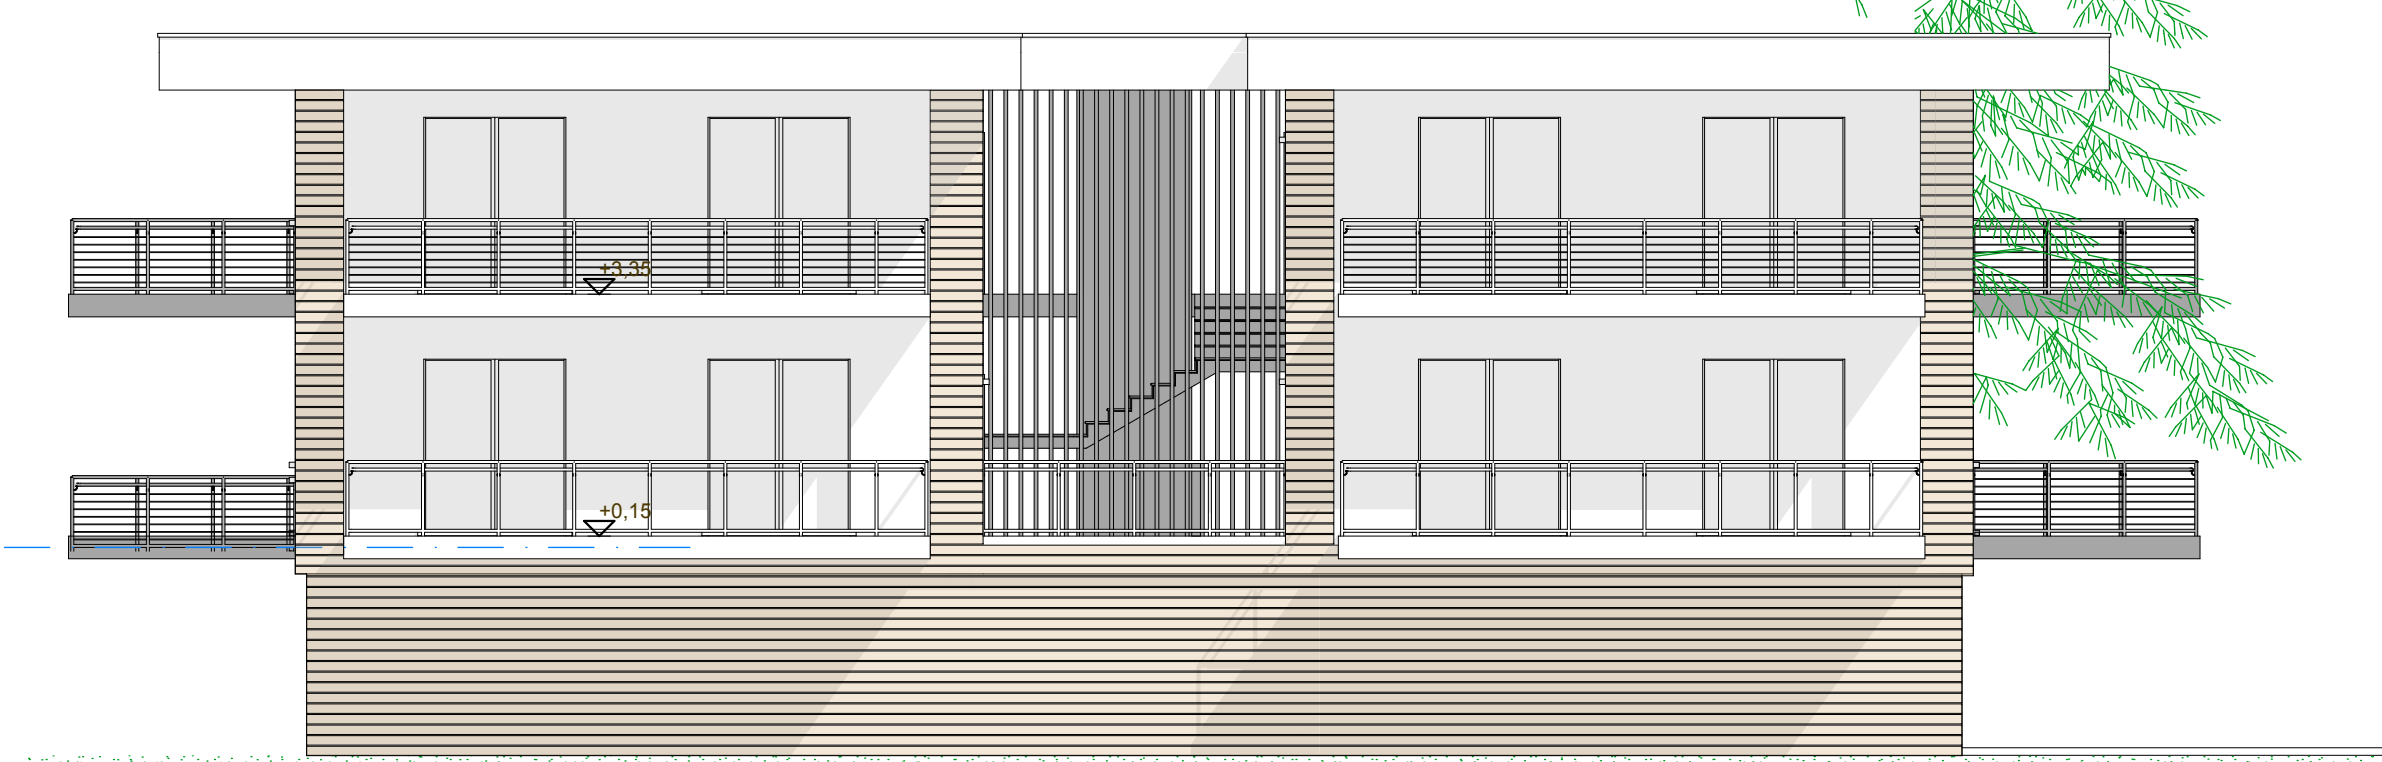

PROSPETTO NORD-EST
PROGETTO 2023

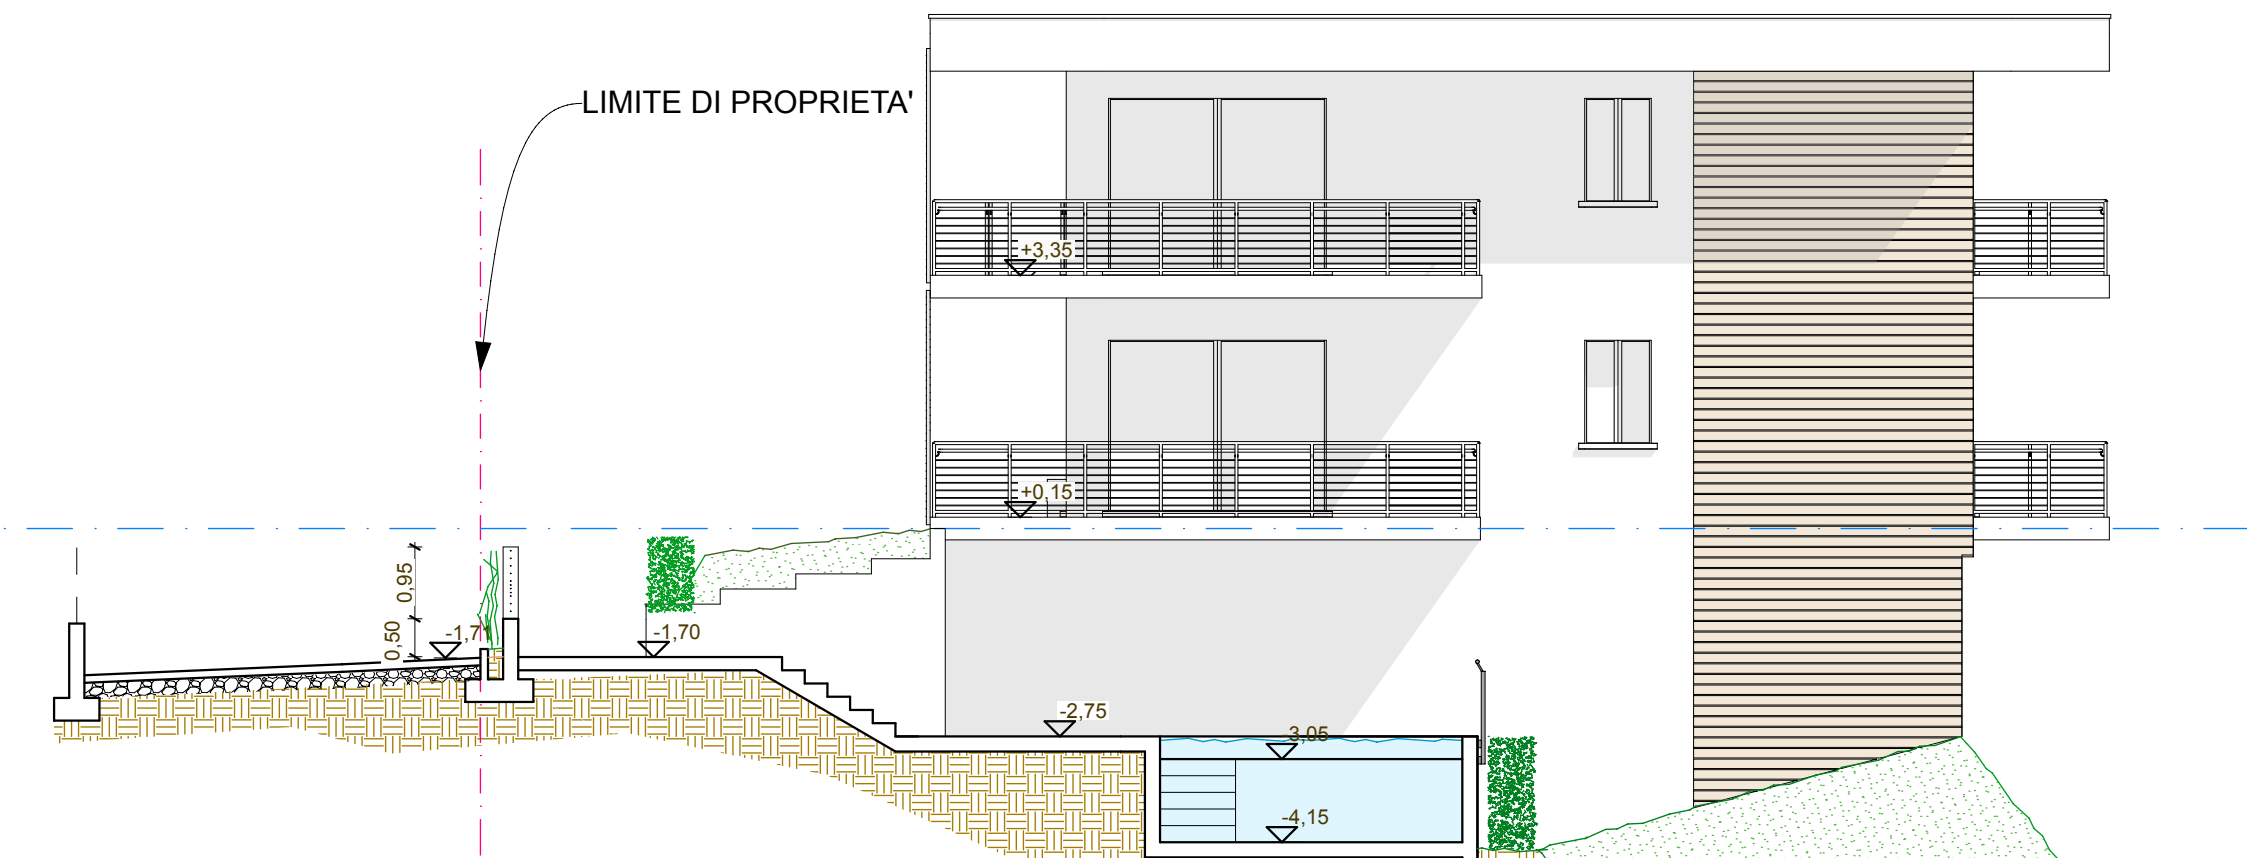

SIMULAZIONE SU VIA CARAVIGLIA



SIMULAZIONE SU VIA CARAVIGLIA



SIMULAZIONE SU PRATELLO