

**Agenzia del Territorio  
CATASTO FABBRICATI  
Ufficio Provinciale di  
Reggio Emilia**

Dichiarazione protocollo n. RE0128264 del 16/07/2008

Planimetria di u.i.u. in Comune di Villa Minozzo

Via Della Vittoria

civ. 5/1

Identificativi Catastali:

Sezione:

Foglio: 36

Particella: 1000

Subalterno: 8

Compilata da:

Zoppi Francesco

Iscritto all'albo:


Geometri

Prov. Reggio Emilia

N. 690

Scheda n. 1

Scala 1:200

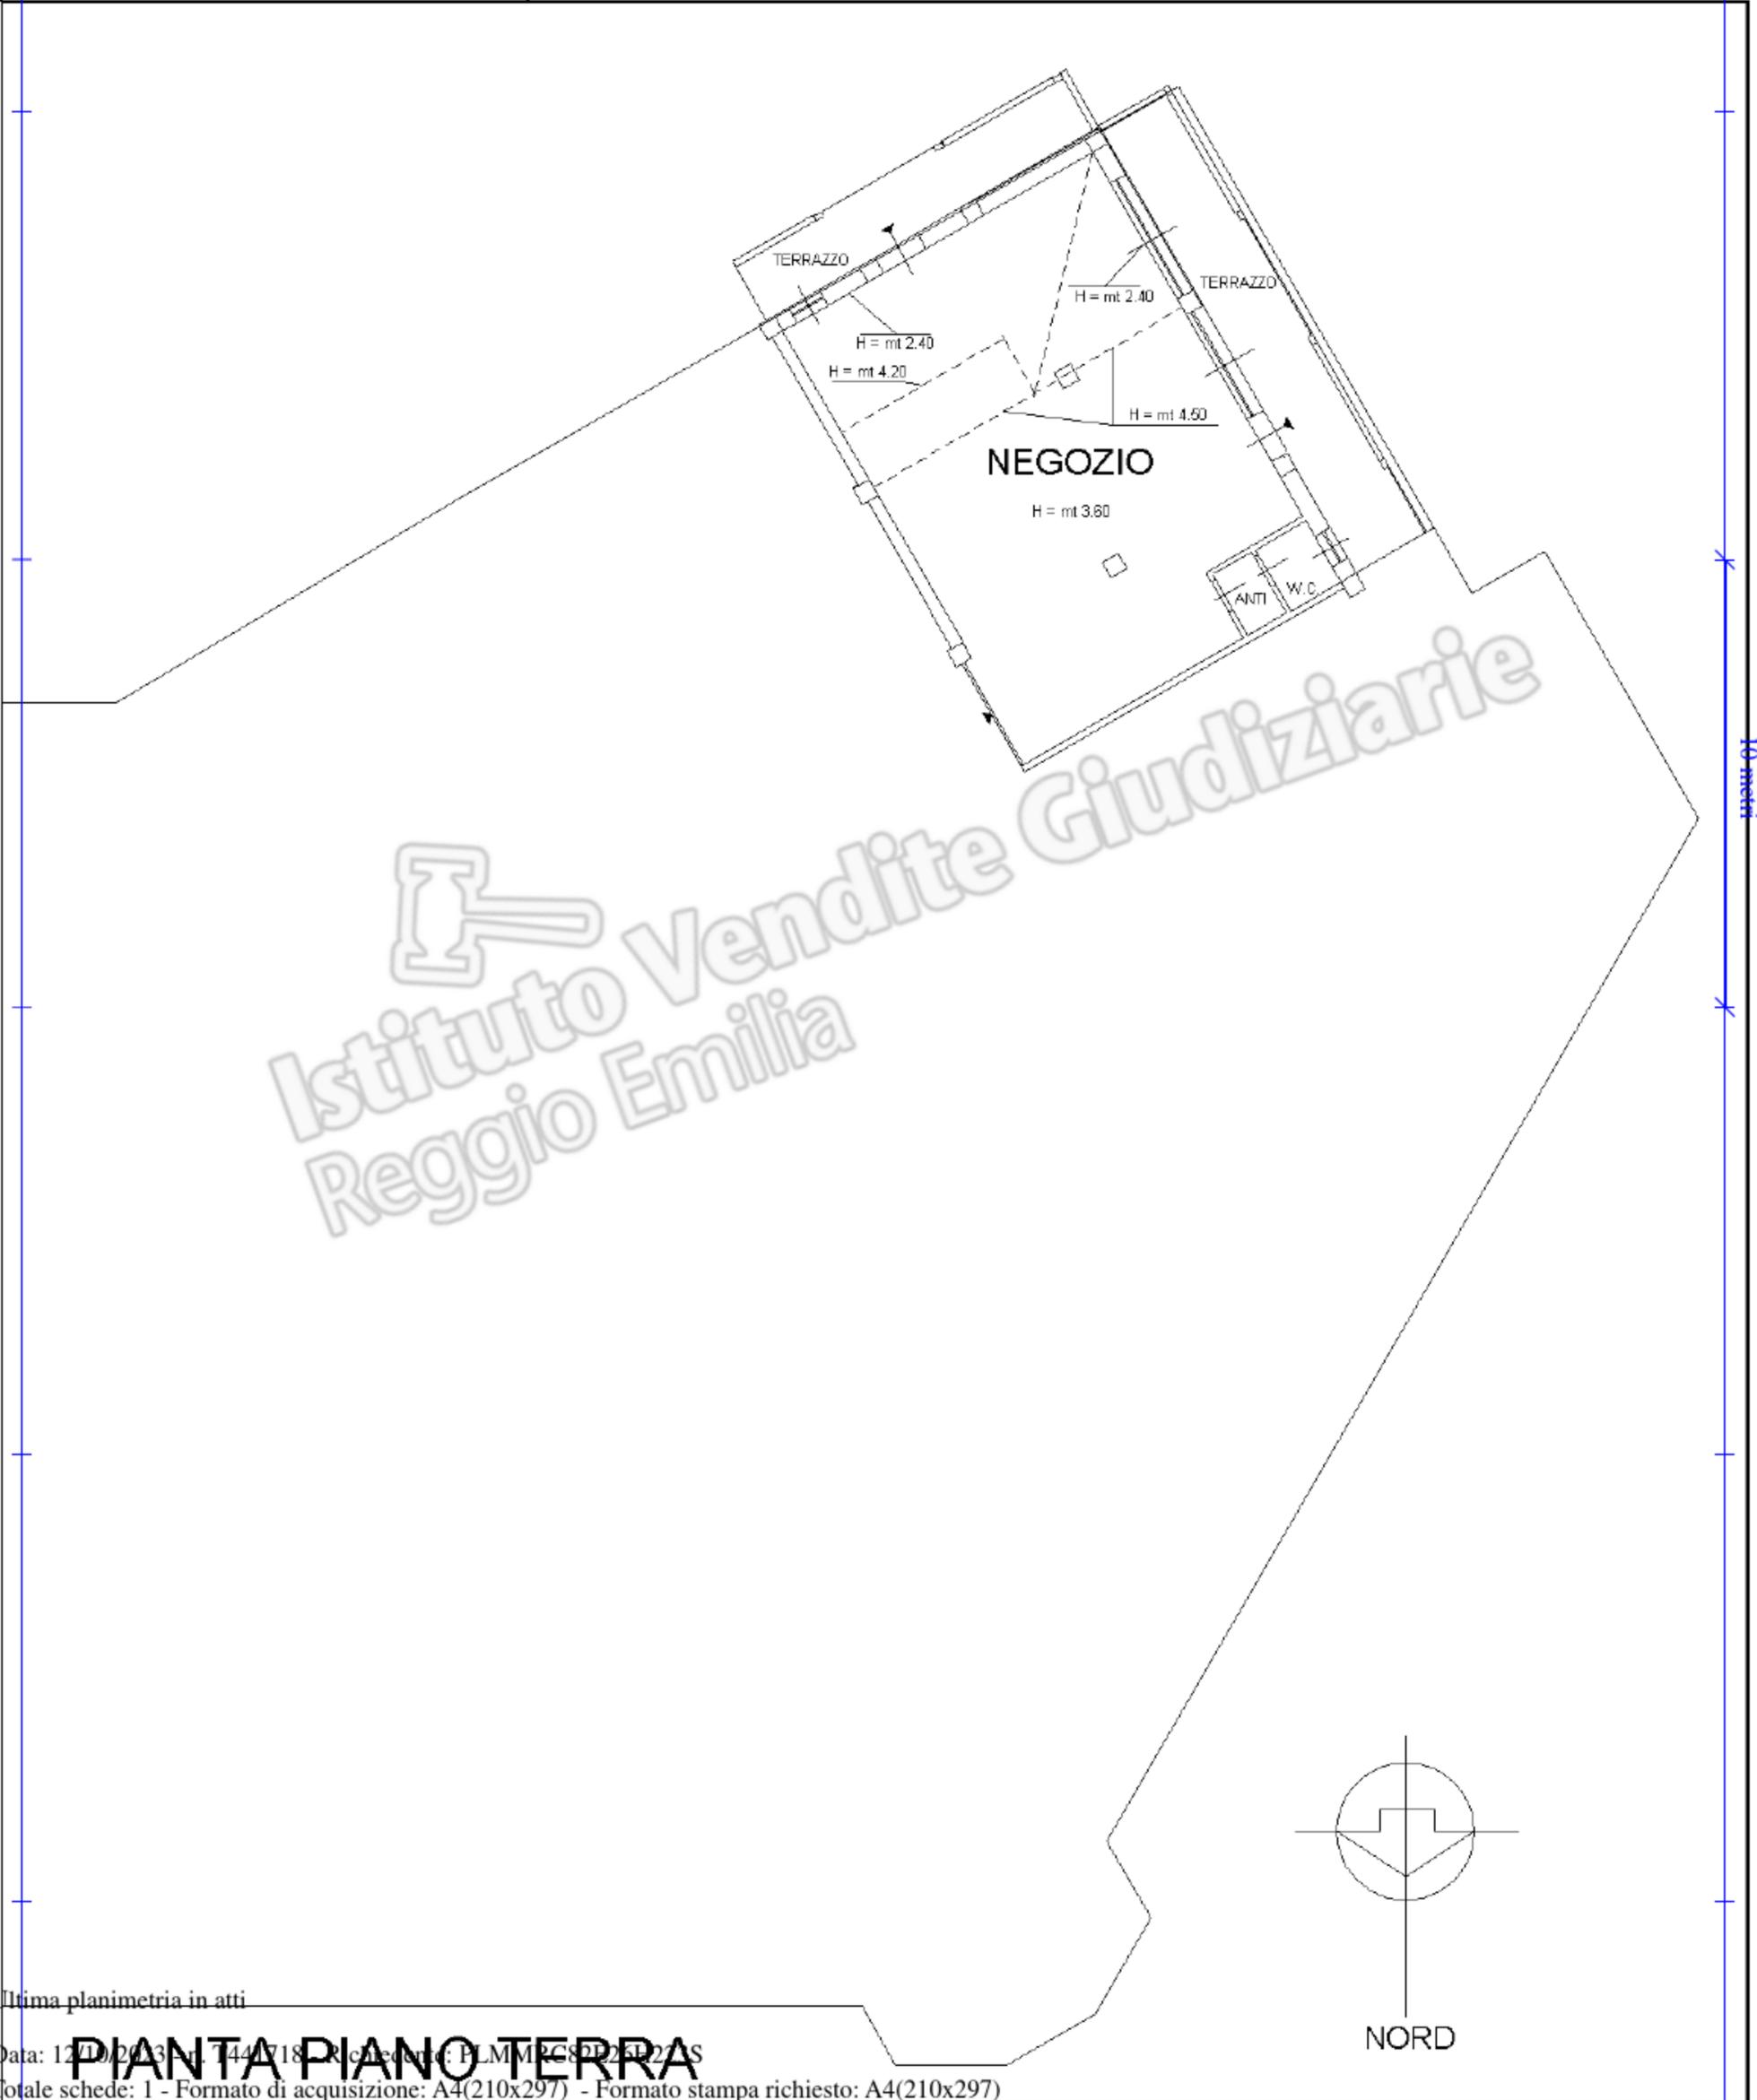

Ultima planimetria in atti

Data: 12/10/2023 - n. T441718 - Richiedente: PLMMRC82E26H223S

Totale schede: 1 - Formato di acquisizione: A4(210x297) - Formato stampa richiesto: A4(210x297)

Catasto dei Fabbricati - Situazione al 12/10/2023 - Comune di VILLA MINOZZO(L.969) - < Foglio 36 - Particella 1000 - Subalterno 8 >  
VIA DELLA VITTORIA n. 5/1 Piano T