




MINISTERO DELLE FINANZE
DIPARTIMENTO DEL TERRITORIO
CATASTO EDILIZIO URBANO (RD 1334 1938 - L. 11/11/1984)
Pianimetria di attuazione del Comune di **BRESCELLO** VIA **TELESFORO RIGHI**

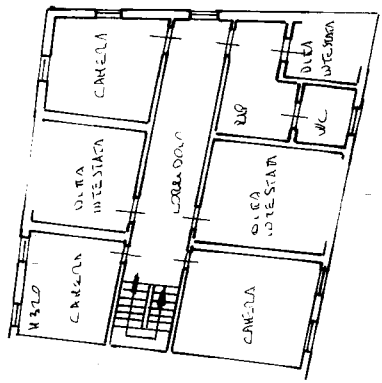


PIANO PRIMO

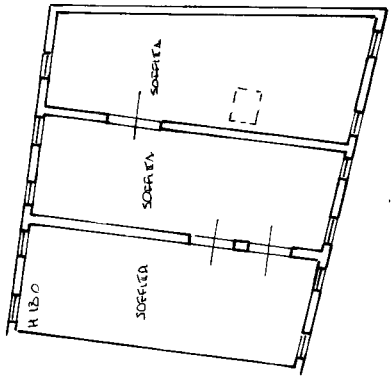

PIANO SECONDO

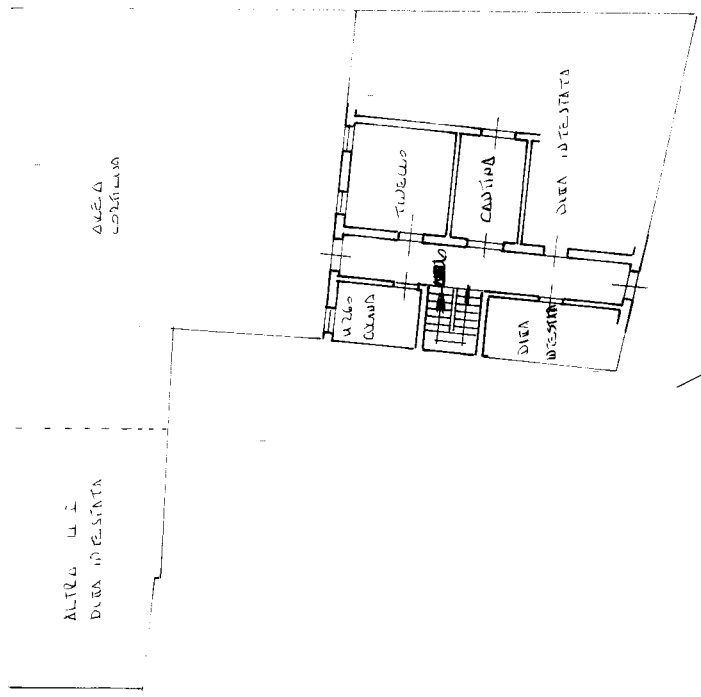


PIANO TERZO

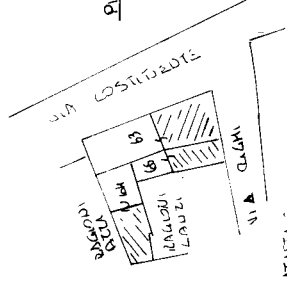

MAPPA CATASTALE
SCALA 1:1000

ORIENTAMENTO

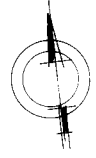

SCALA DI 1:1000

RISERVATO ALL'UFFICIO

Dichiarazione di N.C. Denuncia di variazione

Identificativi catastali:
F. 162 sub 3
n. 162/3

Compiuta da **CEOMETRA** (Titolo, cognome e nome)
COPELLA PAOLO

Iscritto all'albo dei **CATASTALISTI**
della provincia di **BRESCIA** n. **1533**
data **10/06/99** Firma **inchi**