

**Agenzia delle Entrate  
CATASTO FABBRICATI  
Ufficio Provinciale di  
Napoli**

Comune di Castellammare Di Stabia

Viale Europa

civ. 47

Identificativi Catastali:

Sezione:

Foglio:

Particella:

Subalterno:

Compilata da:

Iscritto all'albo:  
Geometri

Prov.


N. 1000

Planimetria

Scheda n. 1



Scala 1:200

### PIANO QUARTO

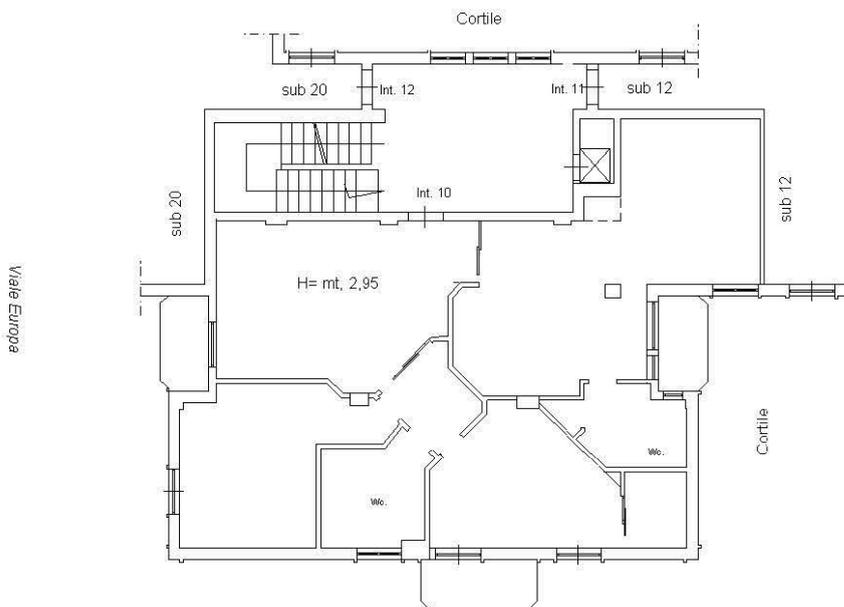

p.llsa 922

### PIANO TERRA

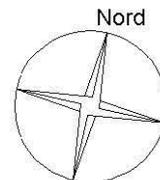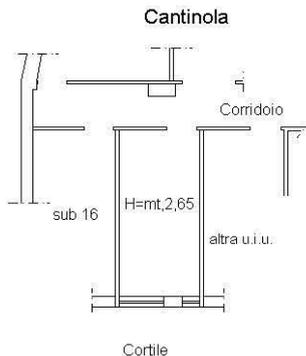

Scala 1 : 200

Ultima planimetria in atti