

453
MODULARIO
P. 19 vend 497



MINISTERO DELLE FINANZE
DIREZIONE GENERALE DEL CATASTO E DEI SERVIZI TECNICI ERARIALI

86


MOD. B (Nuovo Catasto Edilizio Urbano)

Lire
50

NUOVO CATASTO EDILIZIO URBANO

(R. DECRETO-LEGGI 12 APRILE 1980, N. 457)

Planimetria dell'immobile situato nel Comune di Fontanelice
Via Baiavolpe
Ditta Caruso Pasquale, Caruso Salvatore
Allegata alla dichiarazione presentata all'Ufficio Tecnico Erariale di Bologna

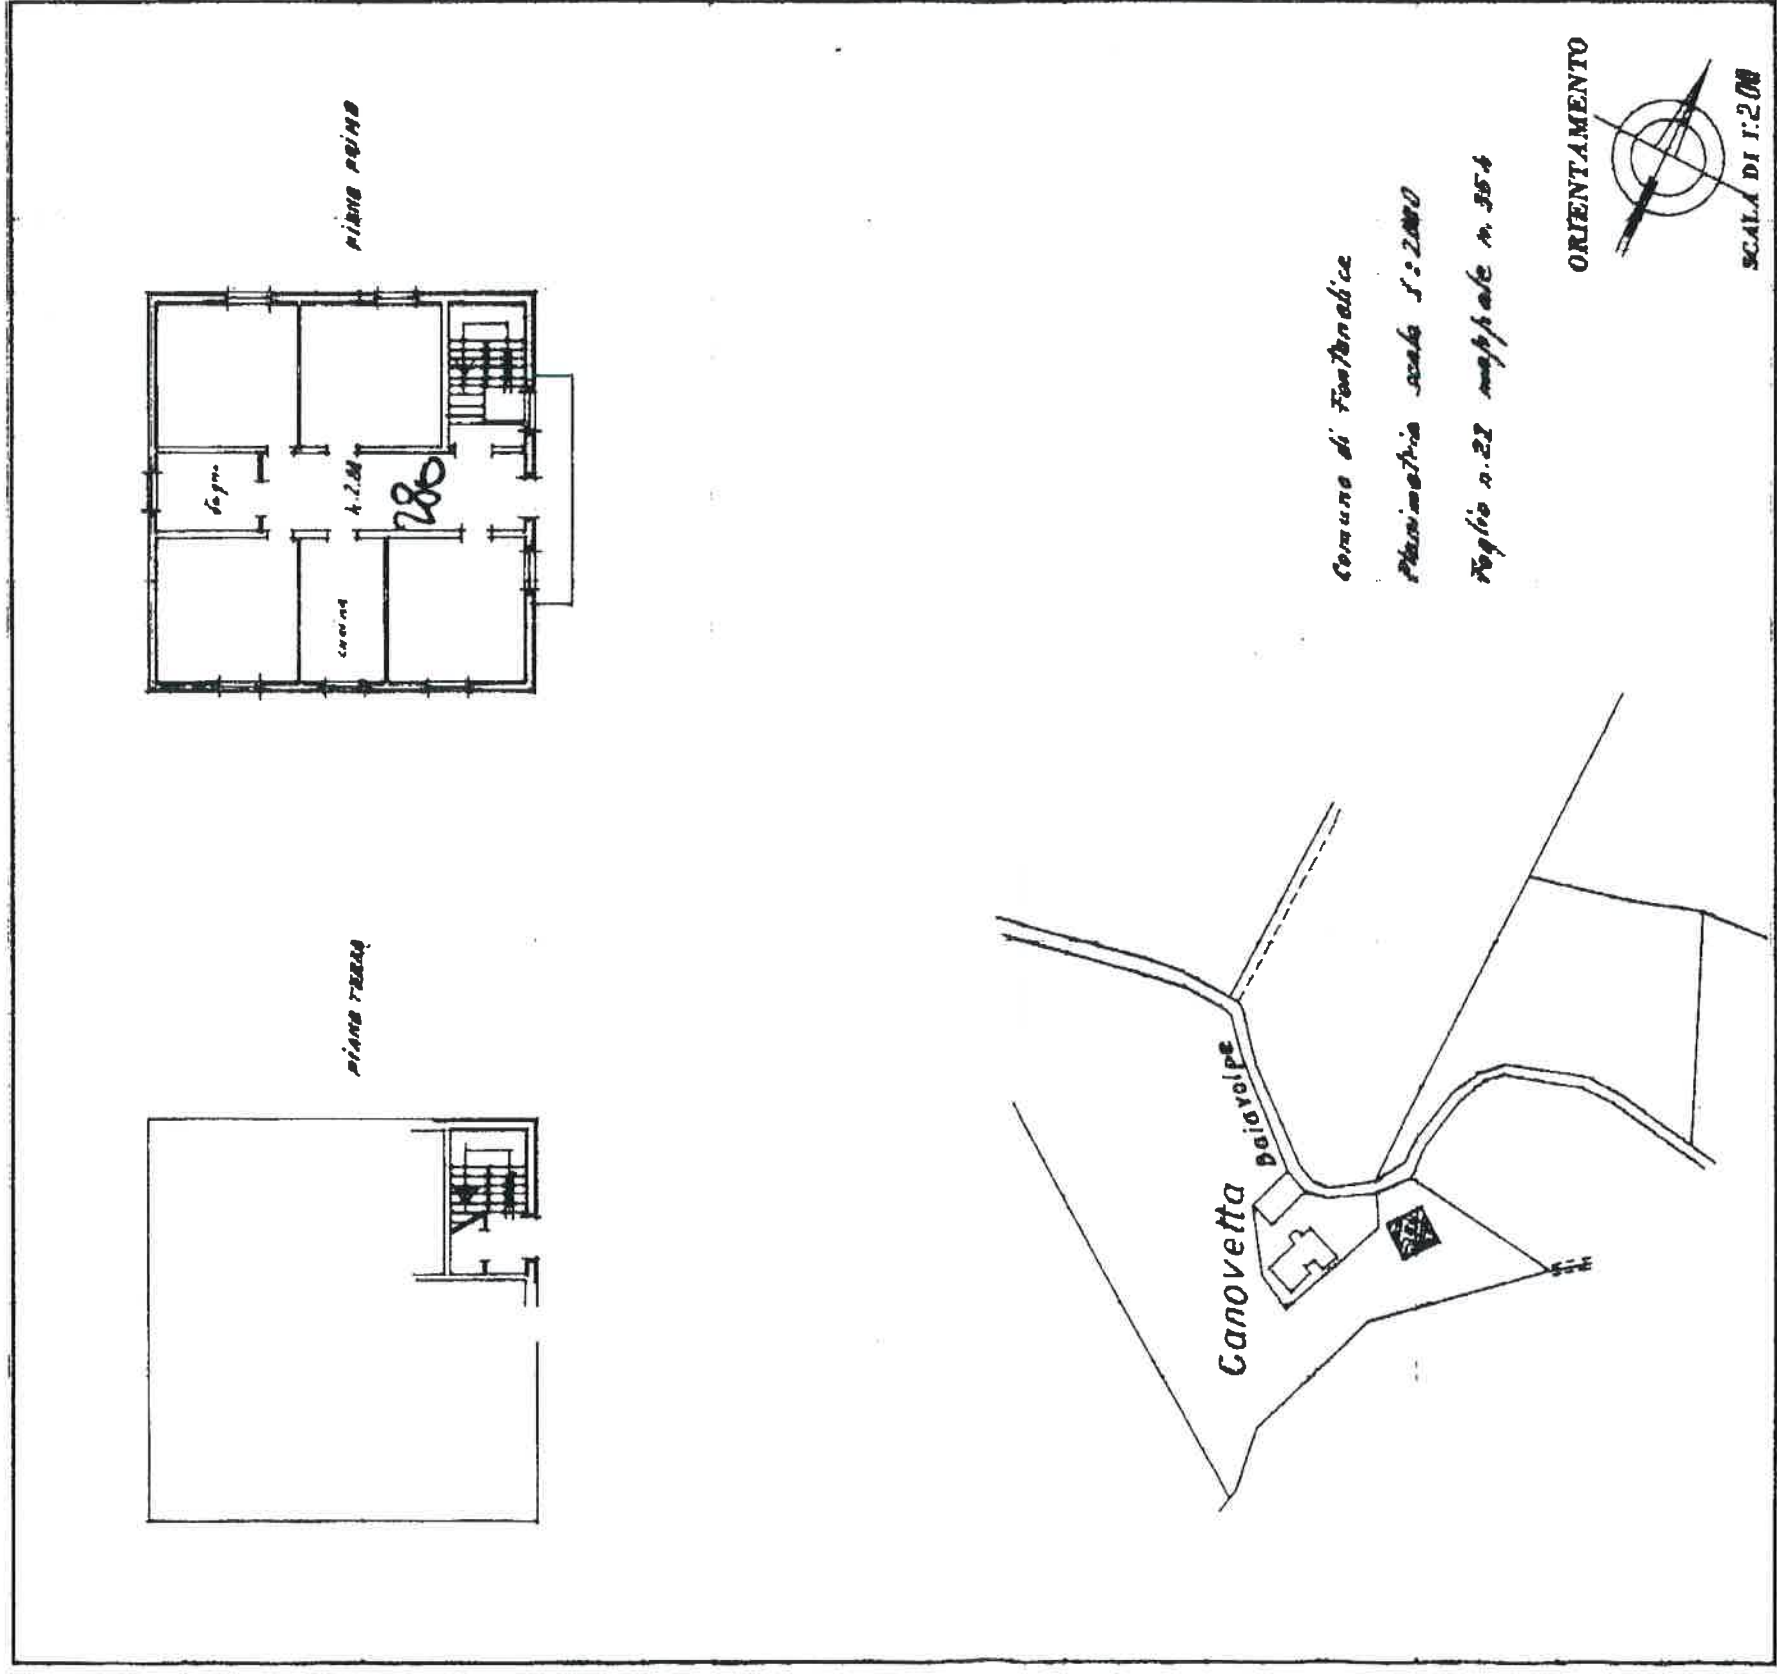

Comune di Fontanelice

Planimetria scala 1:2000

Foglio n. 22 mappale n. 354

ORIENTAMENTO



SCALA DI 1:200

SPAZIO RISERVATO PER LE ANNOTAZIONI D'UFFICIO			
DATA	2.6.1983	Foglio	MAPPA
PROT. N°	31	22354	SUB. 2

Compilata dal Perito Agrario
(Titolare, redattore e compilatore del servizio)
Piero Barnaba
Iscritto all'Albo dei Periti Agrari
della Provincia di Bologna
DATA 30-5-83
Firma: [Signature]



Al 2a

US3
MODULARIO
19 91/87

87



MINISTERO DELLE FINANZE
DIREZIONE GENERALE DEL CATASTO E DEI SERVIZI TECNICI ERARIALI

Mod. 3 (Nuovo Catasto Edilizio Urbano)

Lire
50


NUOVO CATASTO EDILIZIO URBANO

(A. DECRETO-LEGGE 11 APRILE 1984, N. 461)

Planimetria dell'immobile situato nel Comune di Fontanelice Via Baiarolpe

Ditta Caruso Pasquale, Caruso Salvatore

Allegata alla dichiarazione presentata all'Ufficio Tecnico Erariale di Bologna

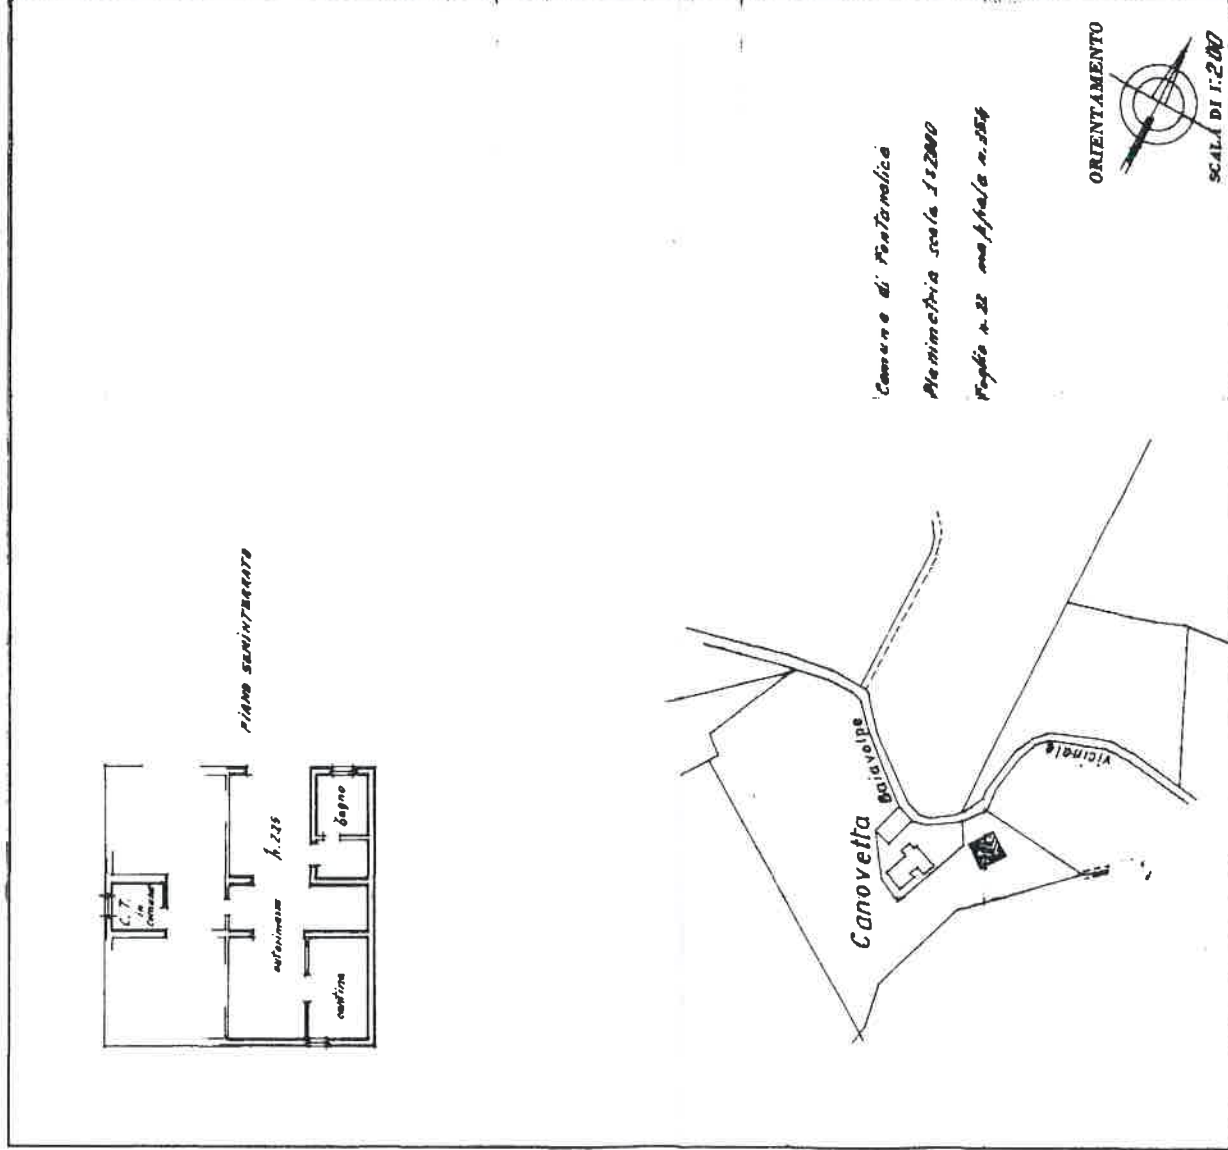

SPAZIO RISERVATO PER LE ANNOTAZIONI D'UFFICIO		3
DATA	2.6.1983	
PROT. N°	32	
FOGLIO 12499		SUB.
22354		3

Completato dal Caruso Pasquale
Inscritto all'Albo dei Periti
della Provincia di Bologna
DATA 30-5-83
Firma: Caruso

Ultima planimetria in atti

Data presentazione: 02/06/1983 - Data: 18/10/2021 - n. T357263 - Richiedente: MSTSFN59P26A9440

Totale schede: 1 - Formato di acquisizione: A3(297x420) - Formato stampa richiesto: A4(210x297)

A43

N=4902600

F=1703200

Particella: 461


Direzione Provinciale di Bologna Ufficio Provinciale - Territorio - Direttore GALASSO NATALE ANTONINO

Vis. tel. (0 90 euro)


Comune (BO) FONTANELICE
Foglio 22

Scala originale 1:2000
Dimensione cornice: 534.000 x 378.000 metri
11-Jan-2022 15:53:19
Protocollo pratica T272837 2022

Au4

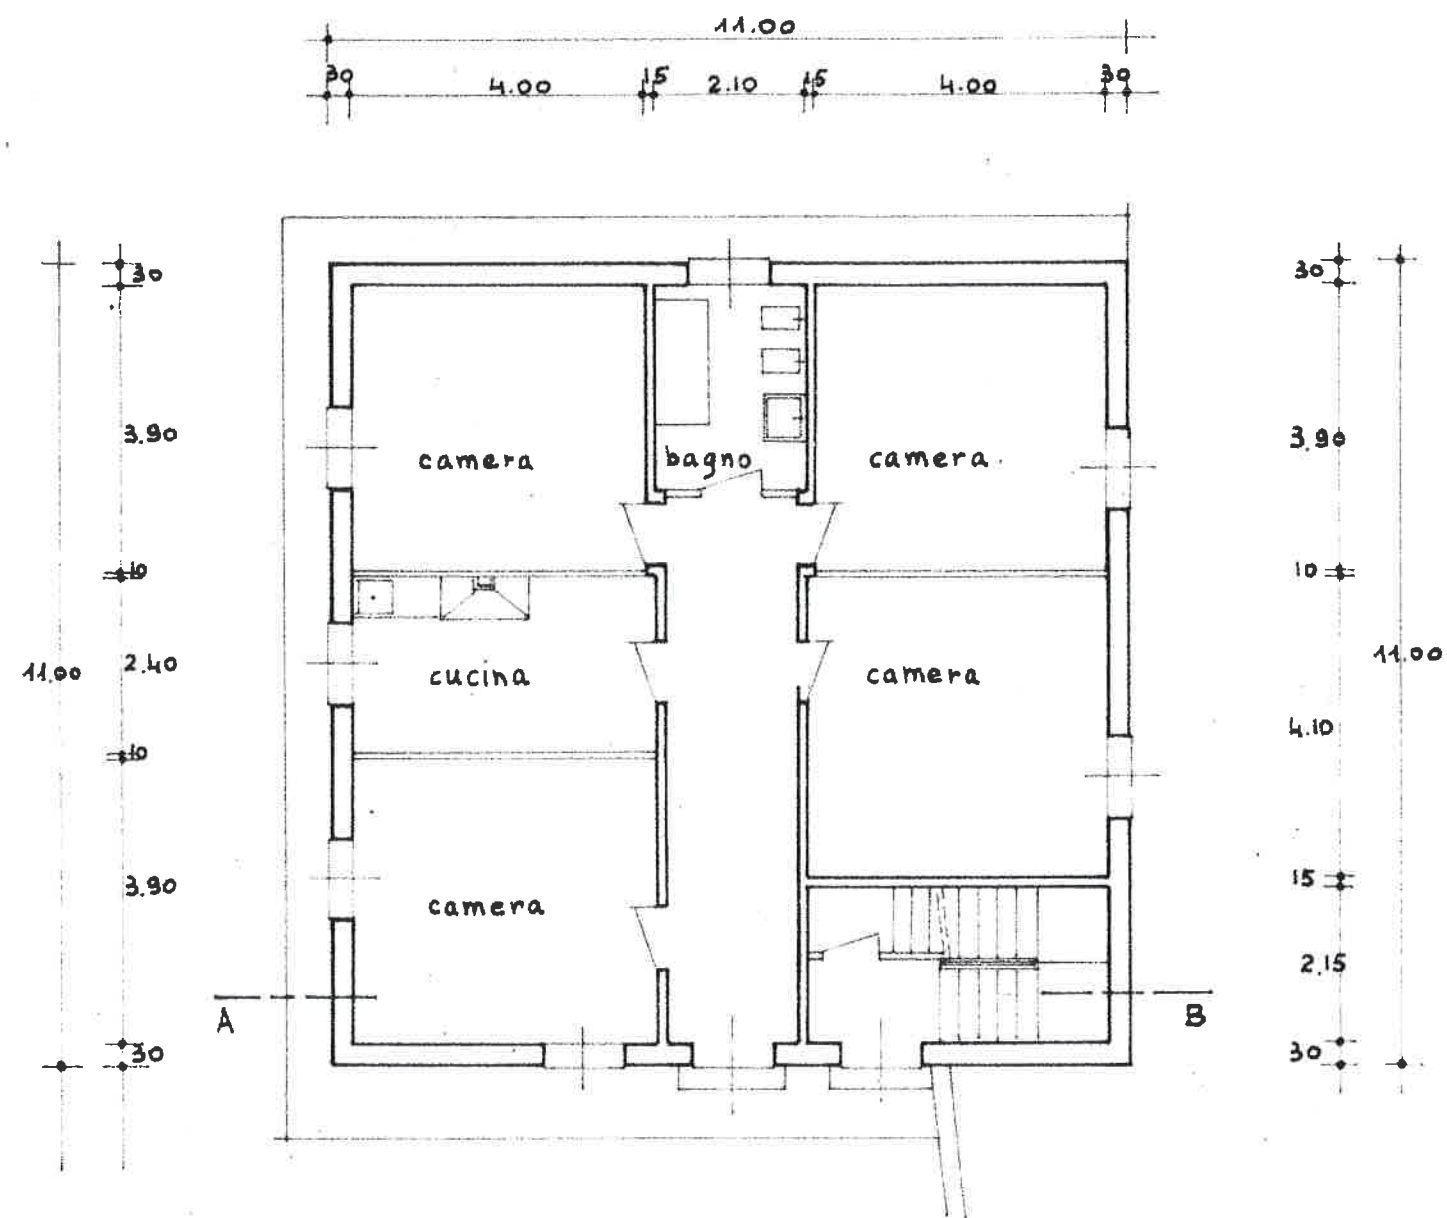


PIANO RIALZATO

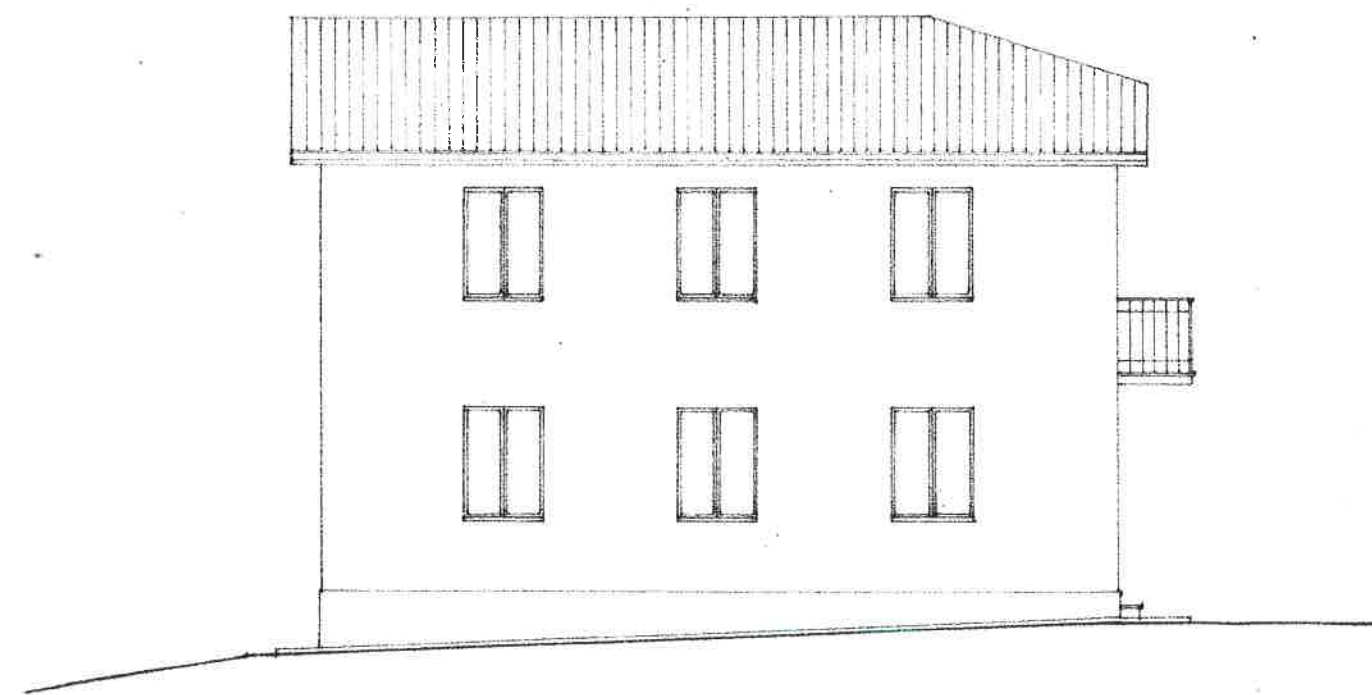


PROSPETTO EST




PROSPETTO NORD

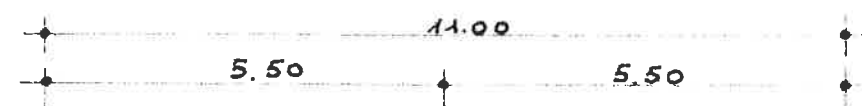


Au4

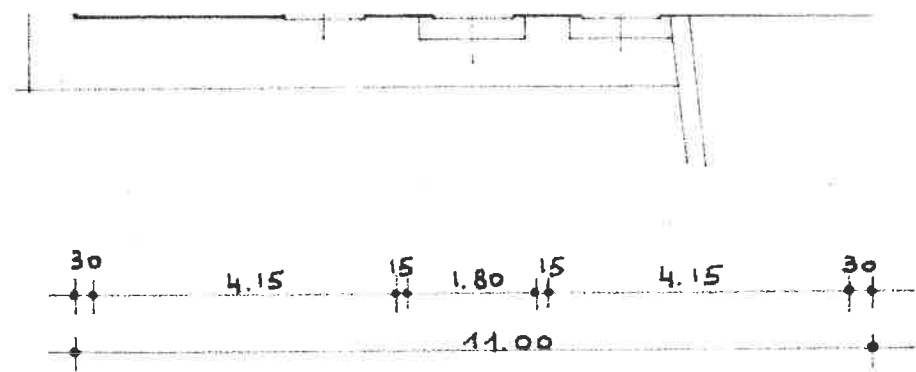



PIANO RIALZATO

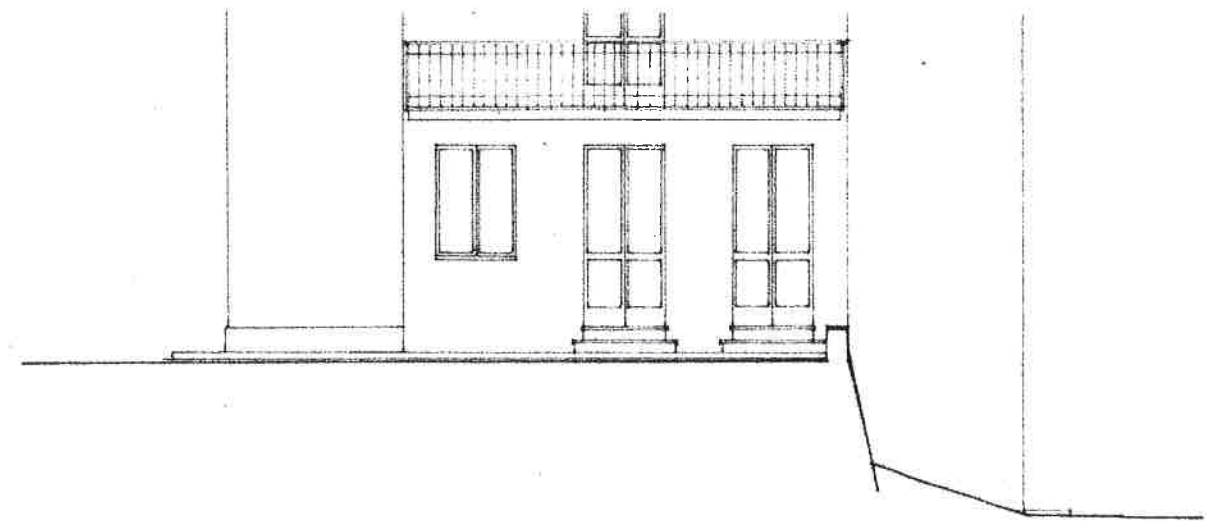

PROSPETTO NORD

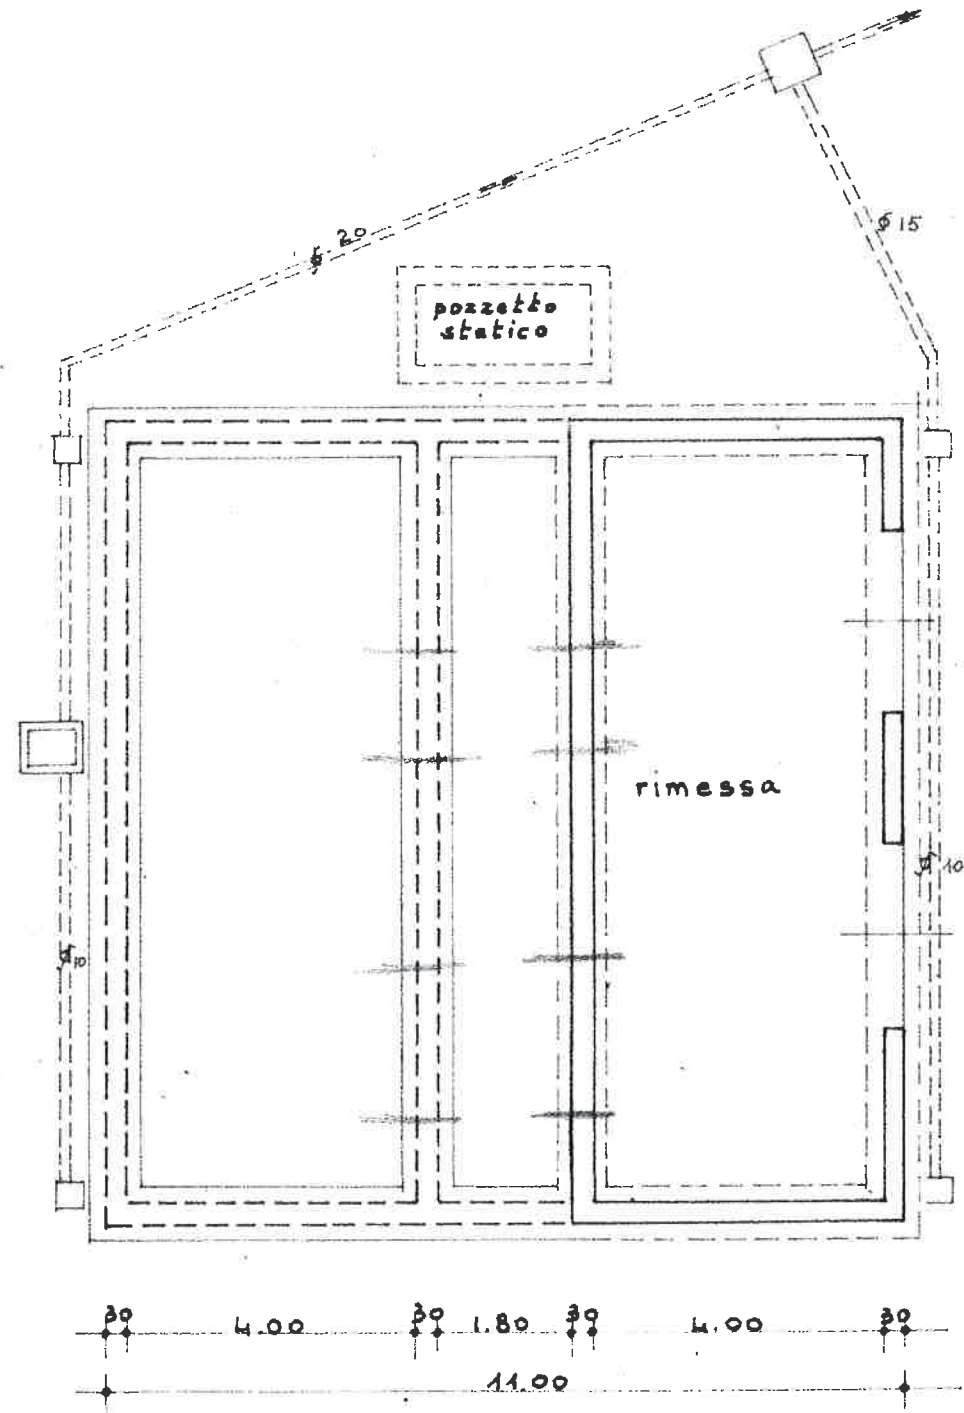


PIANO SEMINTERRATO

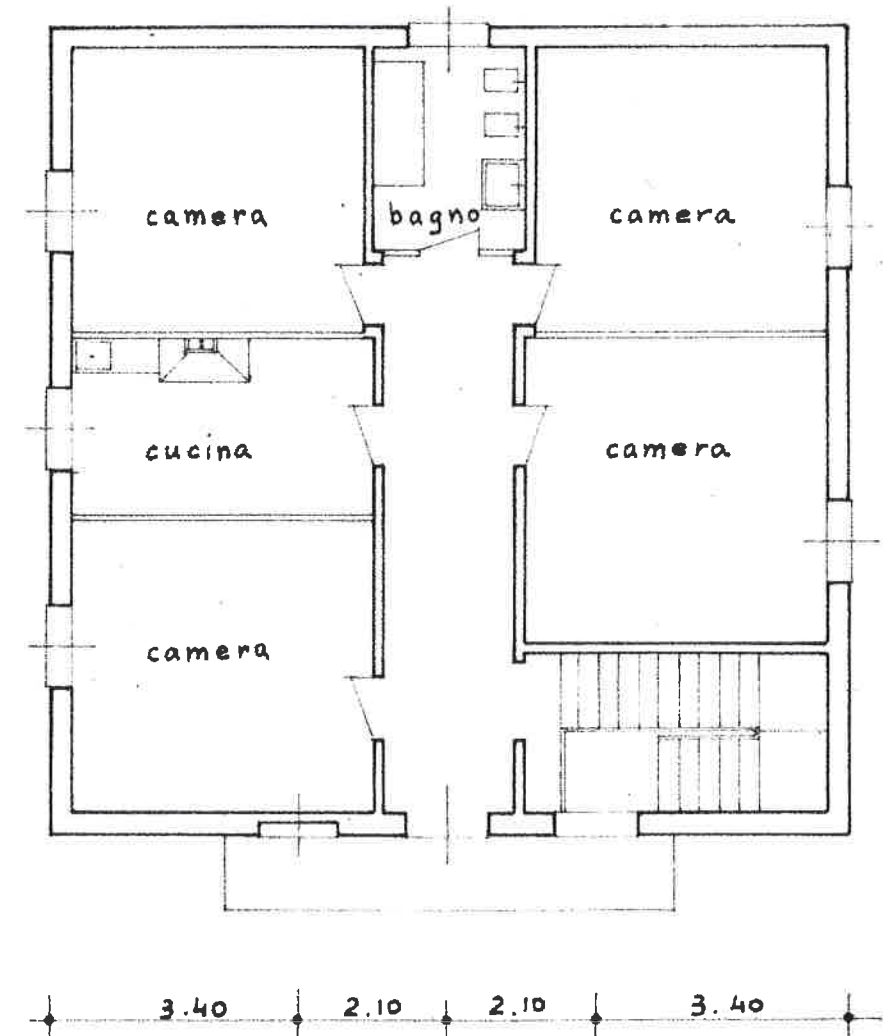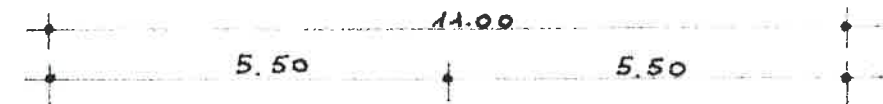


PIANO SUPERIORE

706

SEZIONE

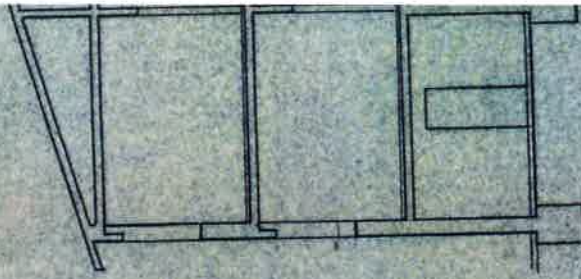


PIANTA INTERRATO

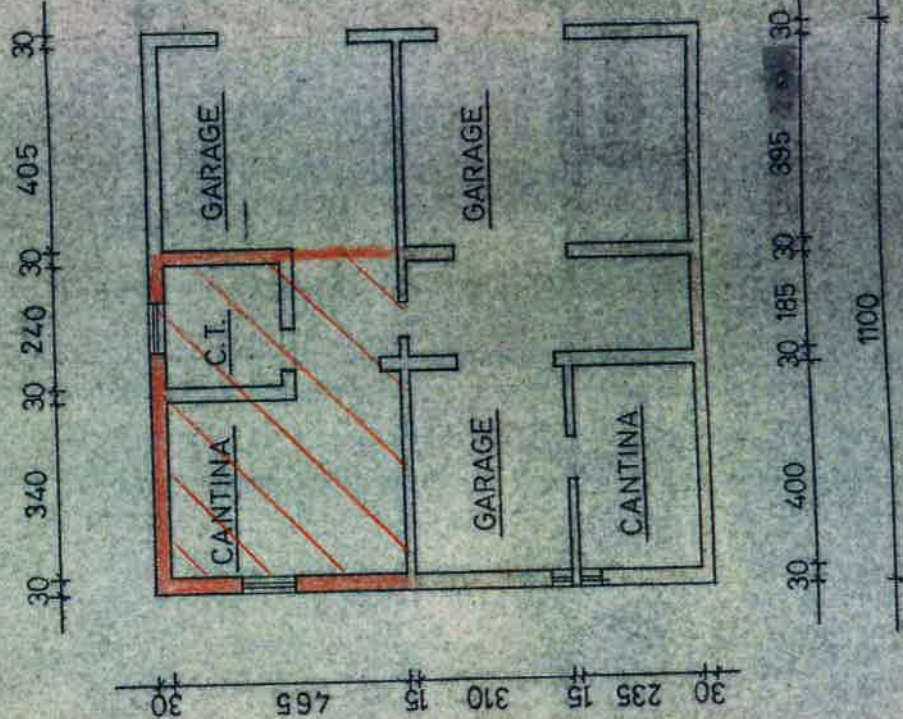


Alc 7

SEZIONE

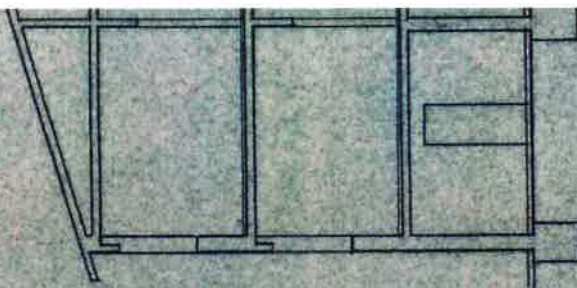


PIANTA INTERRATO

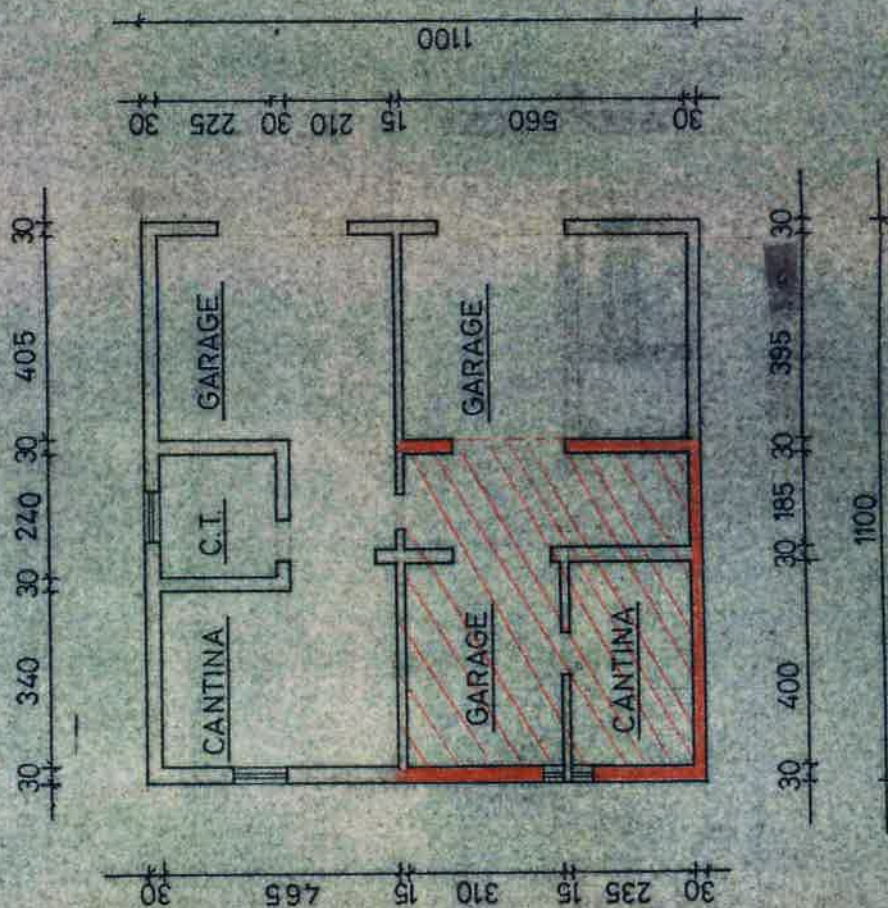

PIANO PRIMO


STATO ATTUALE COME DA LICENZA DI COSTRUZIONE
N. 7 DEL 16.03.1973 .

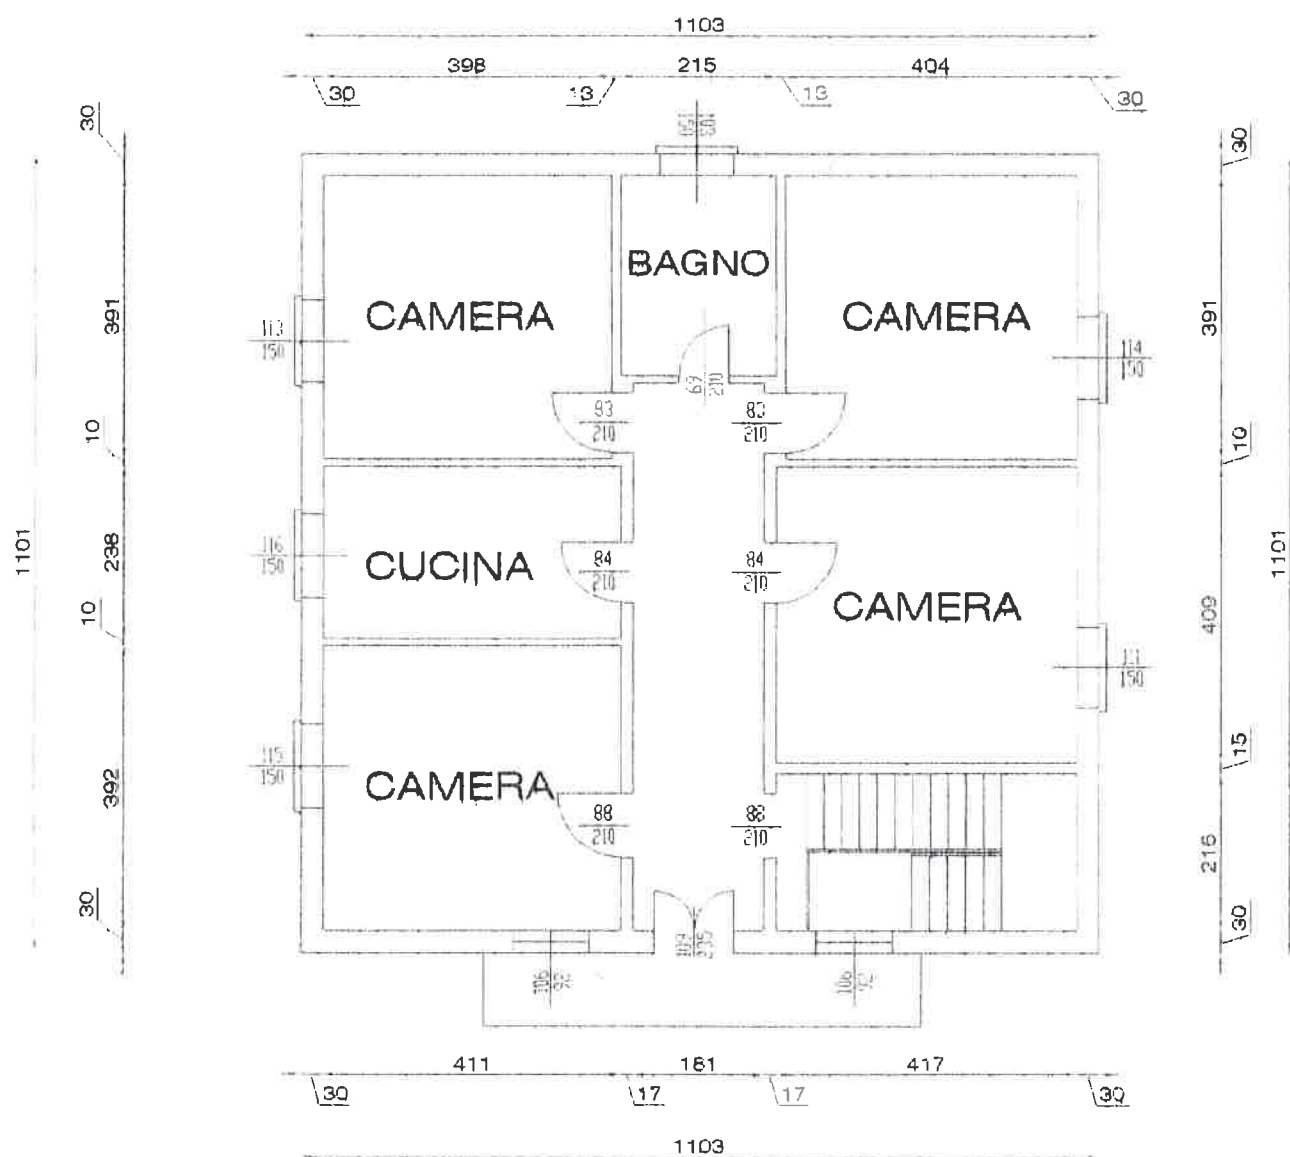

STATO ATTUALE

PIANO PRIMO


44B

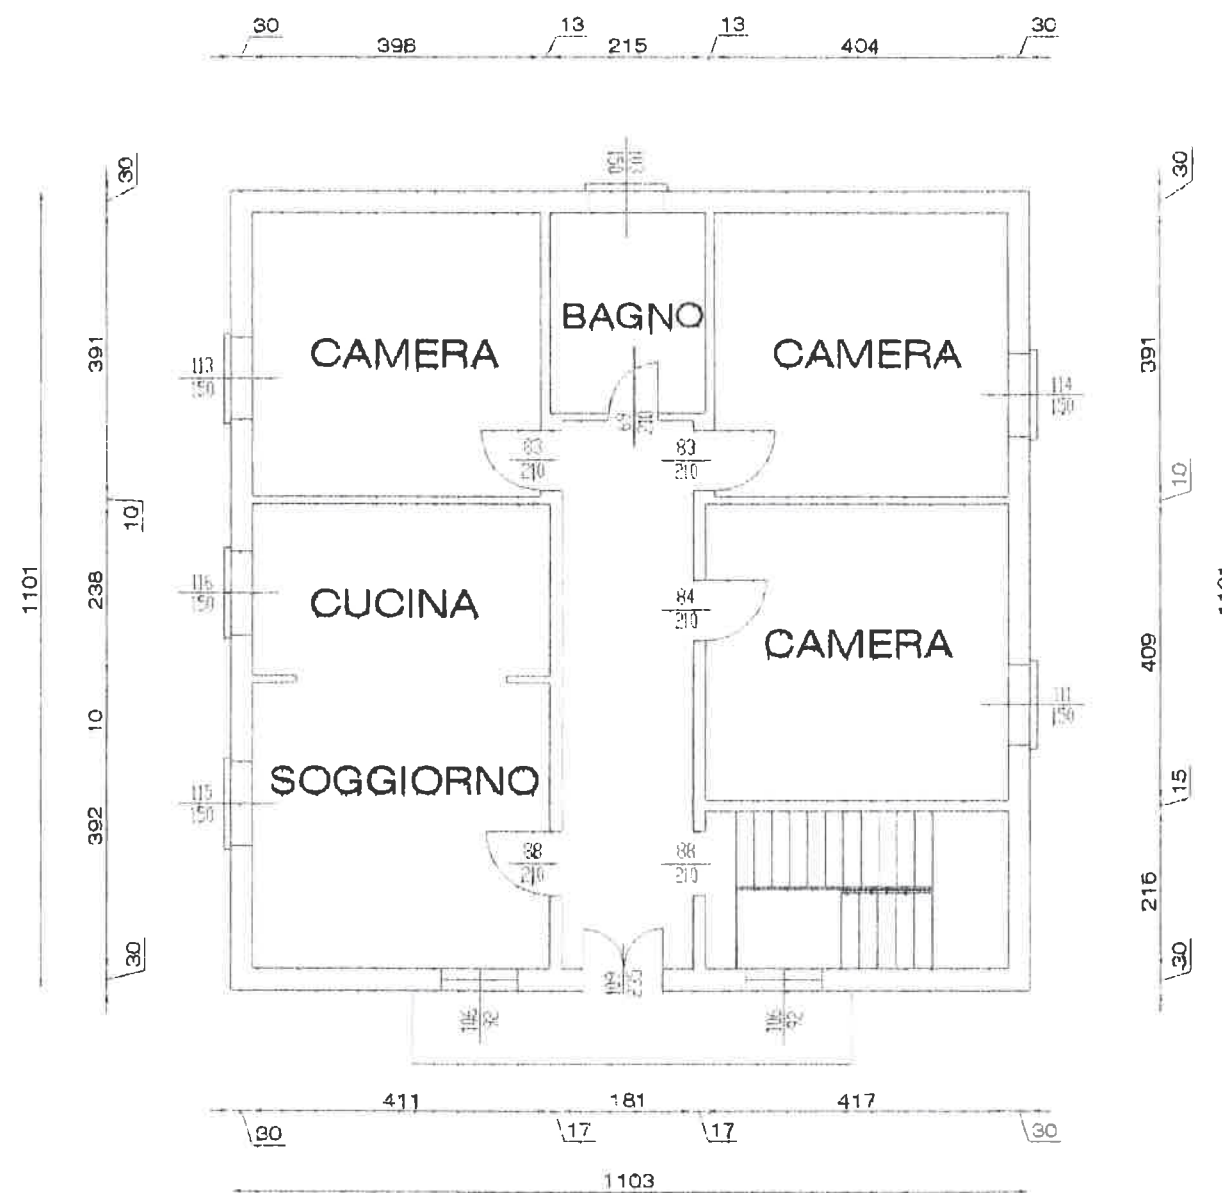

STATO VARIATO

PIANTA INTERRATO

CONDONO N. 193
PG N. 52

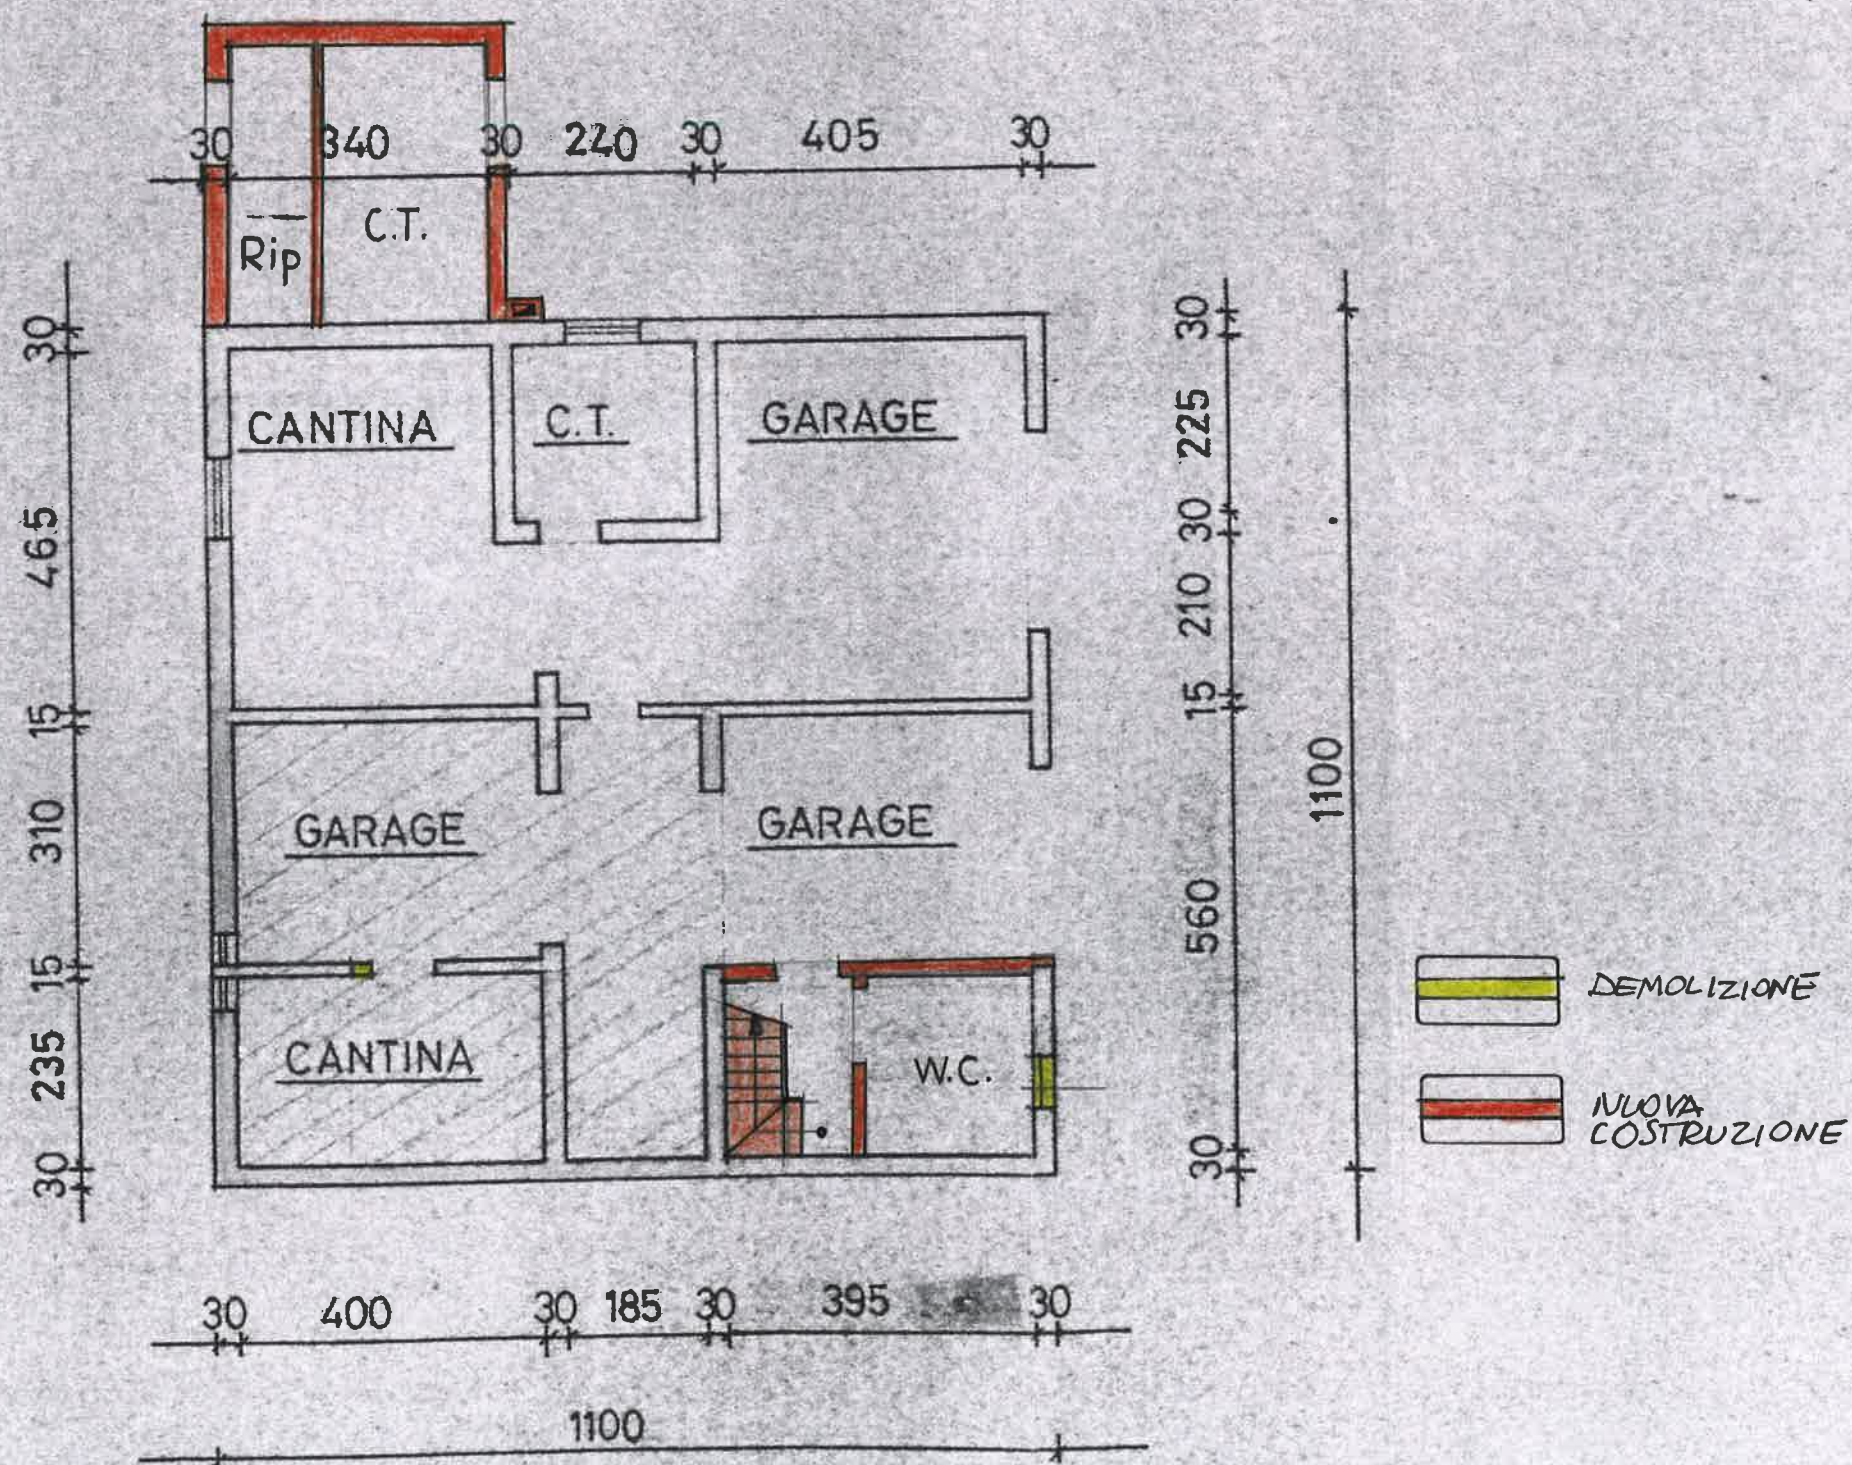

1:100



DIA N° 27/2009

1:100



DEMOLIZIONE



NUOVA COSTRUZIONE