

Agenzia delle Entrate
CATASTO FABBRICATI
Ufficio Provinciale di
Potenza

Dichiarazione protocollo n. PZ0004868 del 17/01/2024

Comune di Potenza

Via Nazario Sauro

civ. 14

Identificativi Catastali:

Sezione:

Foglio: 48

Particella: 688

Subalterno: 14

Compilata da:

De Bonis Donato

Iscritto all'albo:

Geometri

Prov. Potenza

N. 2047



Planimetria

Scheda n. 1

Scala 1:100

Piano PRIMO

H= 3.04 m

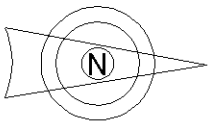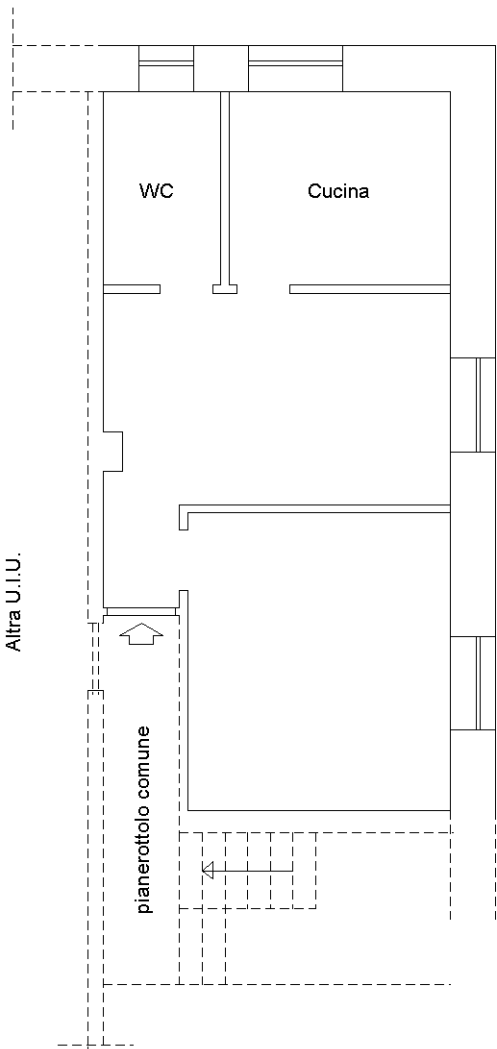

Ultima planimetria in atti