

MODULARIO  
F. rig. rend 407




MINISTERO DELLE FINANZE  
DIREZIONE GENERALE DEL CATASTO E DEI SS.TT.EE.  
**CATASTO EDILIZIO URBANO** (RDL 13-4-1939, n. 652)

MOD. **EN** (CEU)

LIRE  
**250**

Planimetria di u.i.u. in Comune di GORIZIA via RASTELLO civ. 61


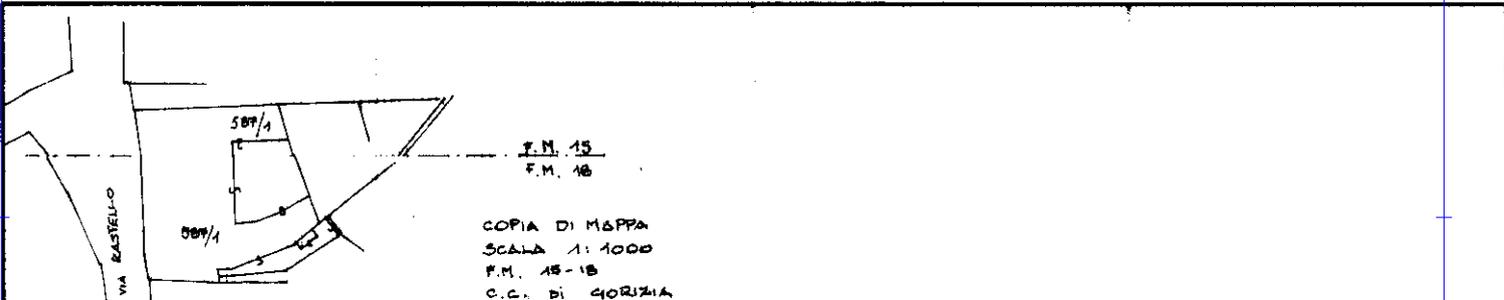


COPIA DI MAPPA  
SCALA 1:1000  
F.M. 15-16  
C.C. DI GORIZIA


CAPO DELLA 2ª SEZIONE

*(Copia Bruno Milano)*

9 GEN. 1991

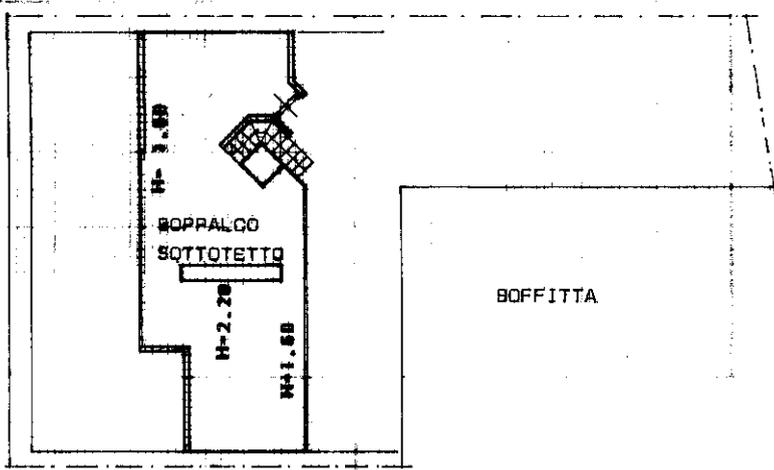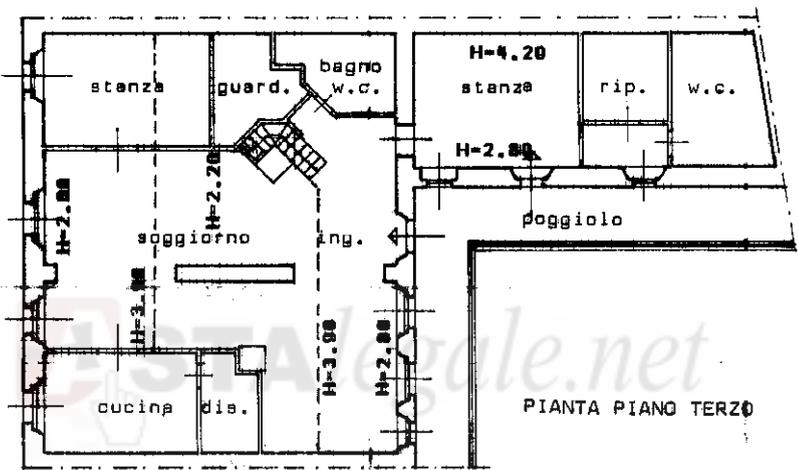

ORIENTAMENTO

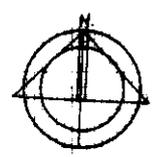

SCALA DI 1: 200

Dichiarazione di N.C.   
Denuncia di variazione

Compilata dal geom. DE ROCCO ENRICO  
(Titolo, cognome e nome)

RISERVATO ALL'UFFICIO

84

Data presentazione: 18/01/1991 - Data: 16/09/2022 - n. T293005 - Richiedente: TNNLNU65P50E098E  
F.M. 15-16  
Totale schede: 1 - Formato di acquisizione: A4(210x297) - Formato grafico richiesto: A4(210x297)  
n. 587/4 sub. 39  
data 10.1.1991 Firma *[Signature]*

inam 01  
Catasto dei Fabbricati - Situazione al 16/09/2022 - Comune di GORIZIA(E098) - < Sez. urbana B - Foglio 15 - Particella .587/1 - Subalterno 39 >  
VIA RASTELLO, 61

MINISTERO DELLE FINANZE



MINISTERO DELLE FINANZE

DIREZIONE GENERALE DEL CATASTO E DEI SERVIZI TECNICI ERARIALI

# NUOVO CATASTO EDILIZIO URBANO

Lire 100

(R. DECRETO-LEGGE 13 APRILE 1959, N. 652)

Planimetria dell'immobile situato nel Comune di Gorizia

Via Rastello n. 61

Ditta


Allegata alla dichiarazione presentata all'Ufficio Tecnico Erariale di Gorizia

M. C. C. A. S. S. I. T. T. I.				
Sp. (m. q.)	Co. (m. q.)	Co. (m. q.)	Co. (m. q.)	Co. (m. q.)
EX B	17	587	1	7
	10			



Pianoterra

ORIENTAMENTO

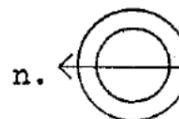

SCALA DI I. :200

### SPAZIO RISERVATO PER LE ANNOTAZIONI D'UFFICIO

DATA 23 GEN. 1986

PROT. N° 238

587 m. q. 7

Compilata dal geometra

(Titolo, nome e cognome del tecnico)

Enrico DE ROCCO

Iscritto all'Albo de Coll. dei geometri

della Provincia di Gorizia

DATA 3 AGO. 1985

Firma:

