

Agenzia del Territorio
CATASTO FABBRICATI
Ufficio Provinciale di
Trapani

Dichiarazione protocollo n. TP0163611 del 10/07/2012

Planimetria di u.i.u. in Comune di Custonaci

Via Dante Alighieri

civ. SNC

Identificativi Catastali:

Sezione:

Foglio: 81

Particella: 543

Subalterno: 2

Compilata da:

Cicala Giuseppe

Iscritto all'albo:

Geometri


Prov. Trapani

N. 00530

Scheda n. 1

Scala 1:200

PIANO SEMINTERRATO

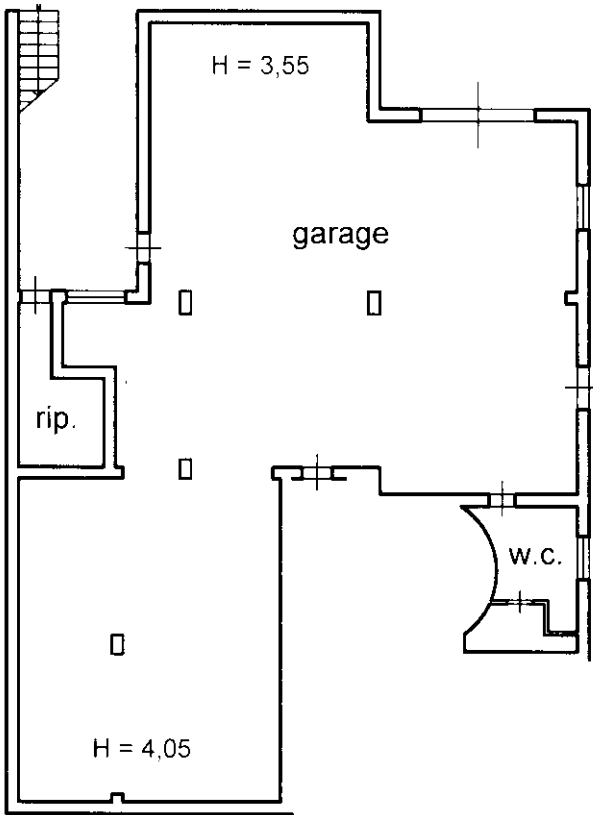

Il Tecnico

Ultima planimetria in atti

Data: 21/06/2022 - n. T454776 - Richiedente: BRNCML70T44D423D

Totale schede: 1 - Formato di acquisizione: A4(210x297) - Formato stampa richiesto: A4(210x297)