


ELABORATO PLANIMETRICO		Compilato da:	Iscritto all'albo	
Comune di Pettorazza Grimani		Sezione:	Foglio: 4	Particella: 338
Dimostrazione grafica dei subalterni		Tipo Mappale n.	del	
			Protocollo n.	RO0052567 del 31/08/2015
				Scala 1 : 500

Piano terra

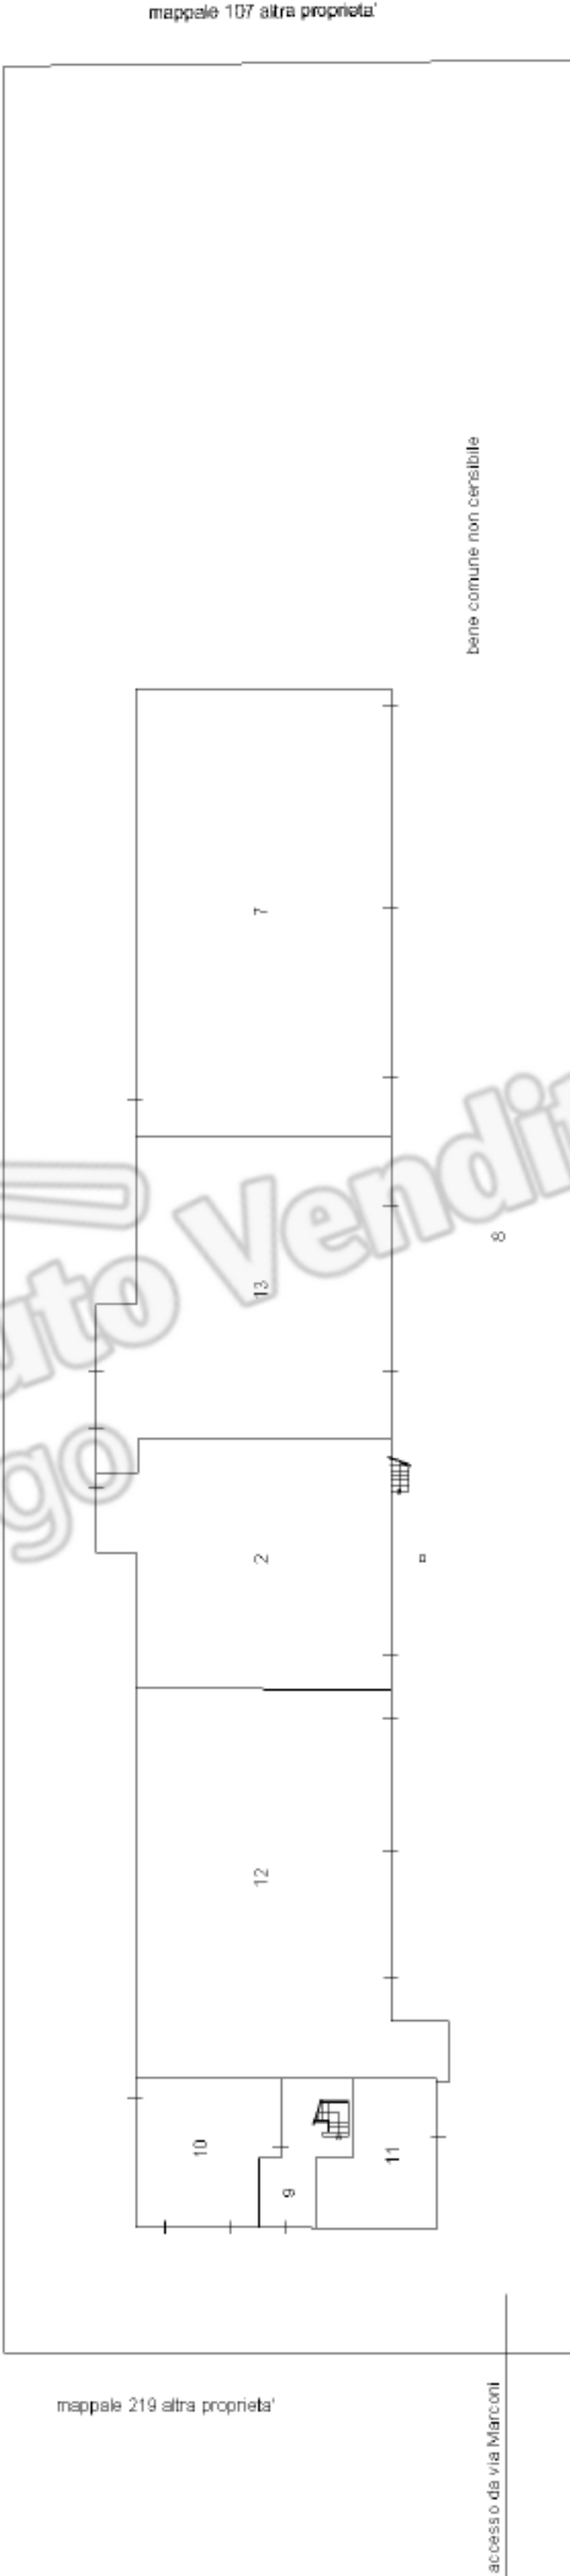

Piano primo

