

Agenzia delle Entrate
CATASTO FABBRICATI
Ufficio Provinciale di
Rovigo


Dichiarazione protocollo n. RO0052567 del 31/08/2015
Planimetria di u.i.u. in Comune di Pettorazza Grimani
Via Guglielmo Marconi civ. 30

Identificativi Catastali:
Sezione:
Foglio: 4
Particella: 338
Subalterno: 13

Scheda n. 1 Scala 1:200

Piano terra

h: 428

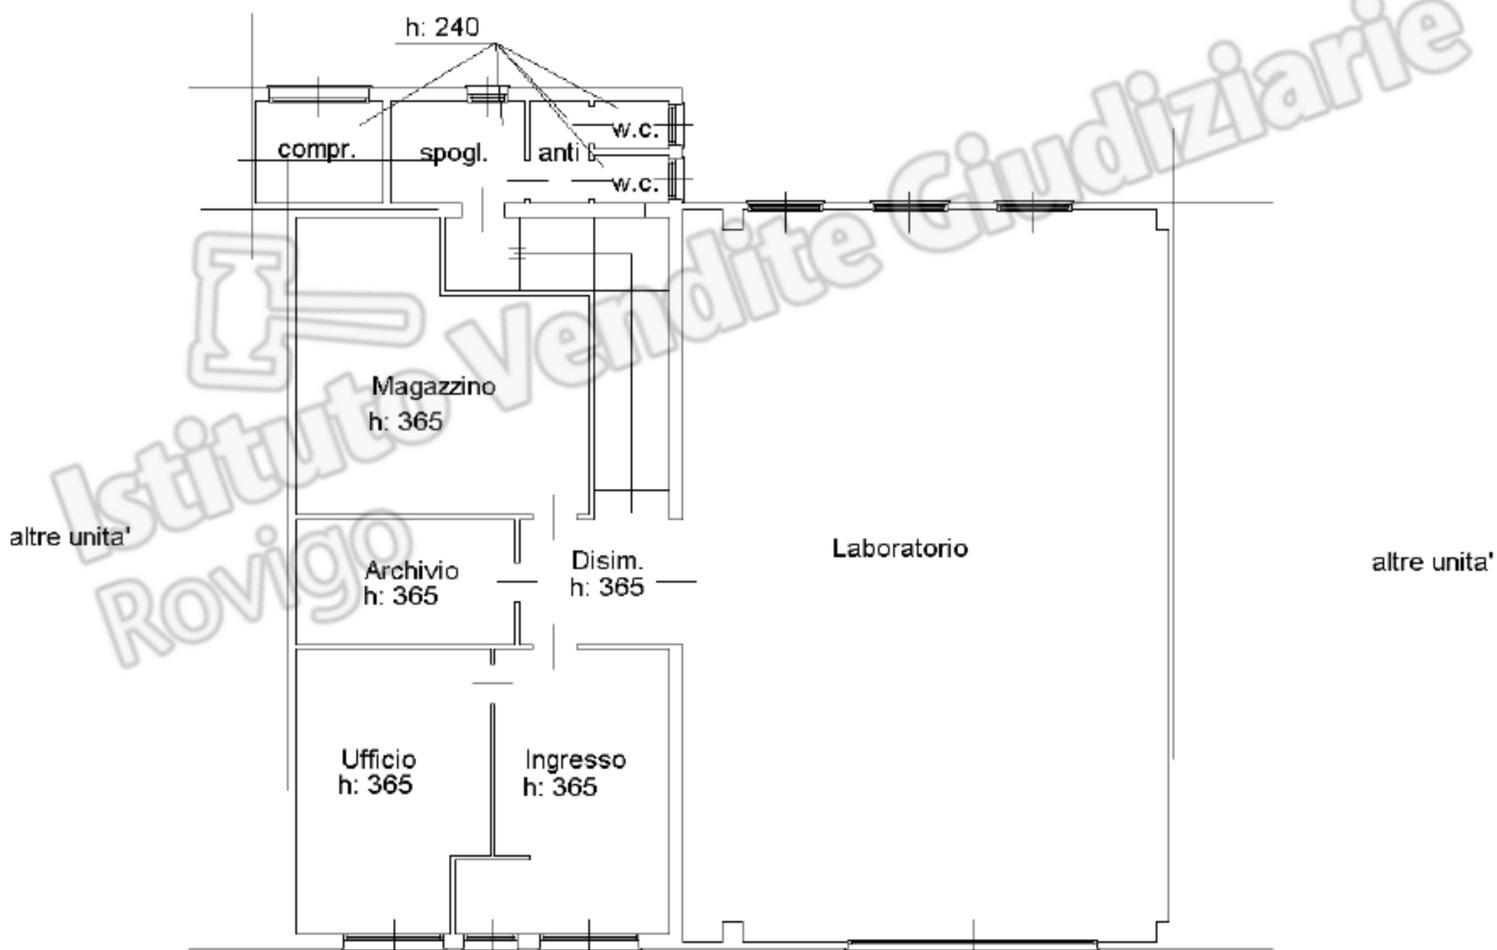

nord

Ultima planimetria in atti

Data: 19/10/2023 - n. T427594 - Richiedente:

Totale schede: 1 - Formato di acquisizione: A4(210x297) - Formato stampa richiesto: A4(210x297)