

Agenzia delle Entrate
CATASTO FABBRICATI
Ufficio Provinciale di
Rovigo

Dichiarazione protocollo n. RO0052567 del 31/08/2015

Planimetria di u.i.u. in Comune di Pettorazza Grimani

Via Guglielmo Marconi

civ. 30

Identificativi Catastali:

Sezione:

Foglio: 4

Particella: 338


Subalterno: 10

Scheda n. 1

Scala 1:200

Piano terra

h: 274

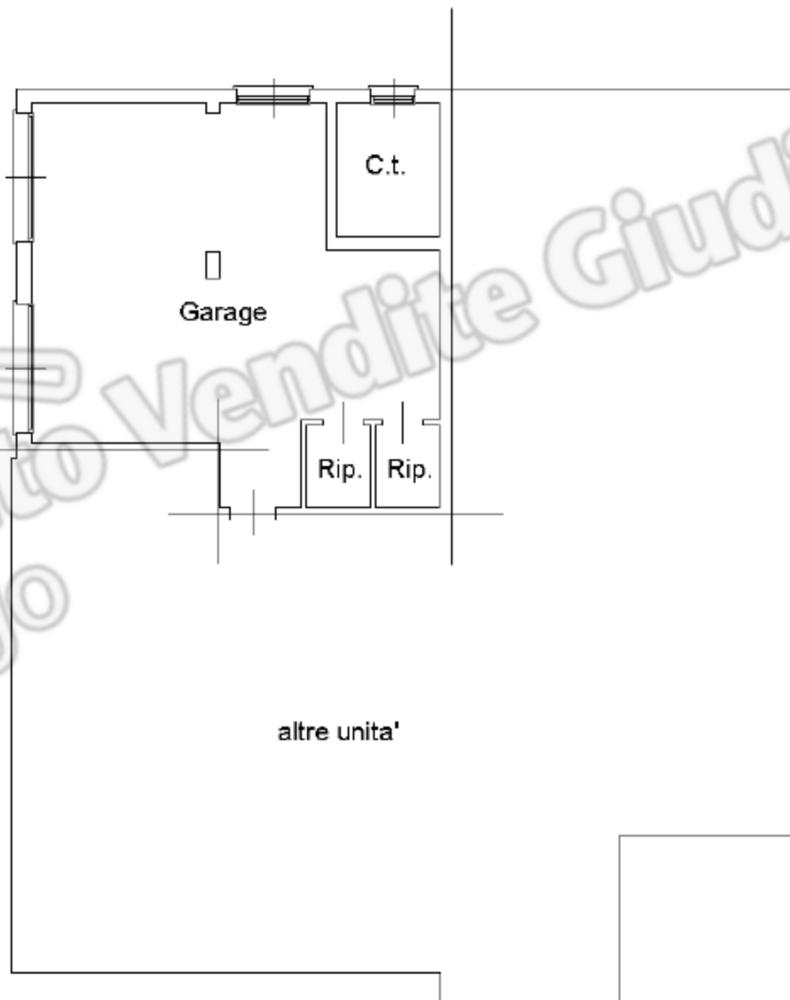

Istituto Vendite Giudiziarie
Rovigo

nord