

Agenzia del Territorio
CATASTO FABBRICATI
Ufficio Provinciale di
Massa

Dichiarazione protocollo n. MS0067763 del 05/06/2007

Planimetria di u.i.u. in Comune di Carrara

Via Bacchiotto

civ. SNC

Identificativi Catastali:

Sezione:

Foglio: 44

Particella: 1480

Subalterno: 1

Compilata da:

Biggi Alessandro

Iscritto all'albo:


Geometri

Prov. Massa


N. 881

Scheda n. 1


Scala 1:200

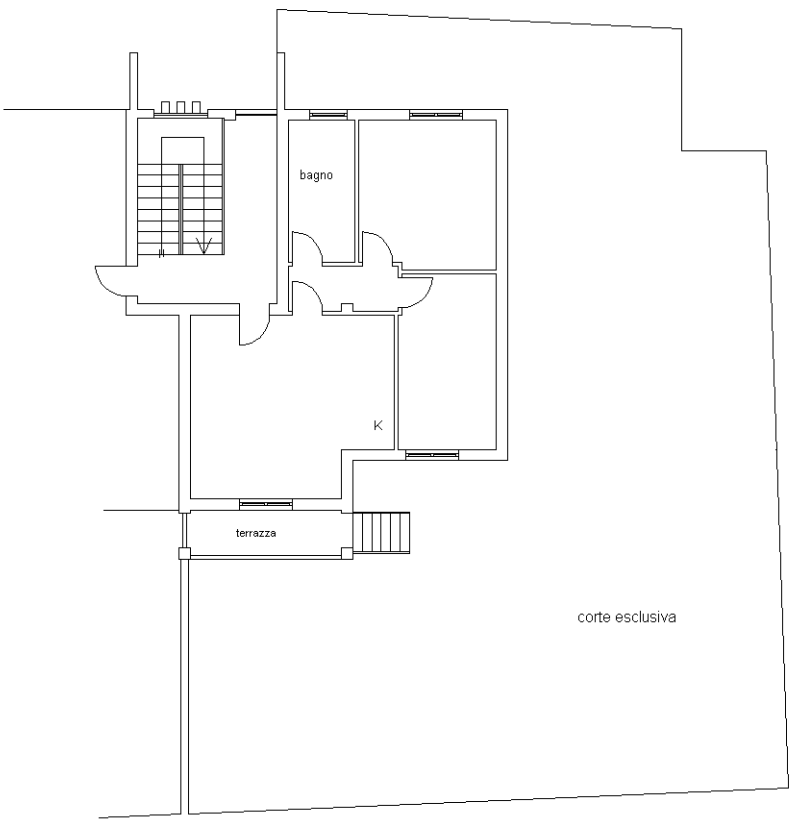

PIANO TERRA
h=2.70

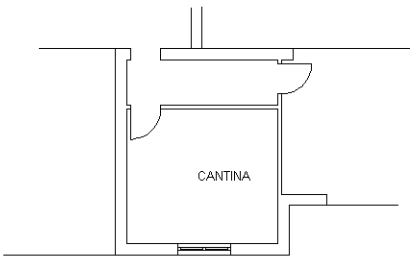

INTERRATO
h=2.40

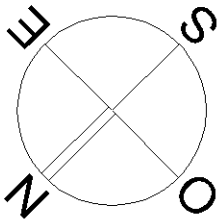

Ultima planimetria in atti