



sc. 1:100


CASSETTA NORD

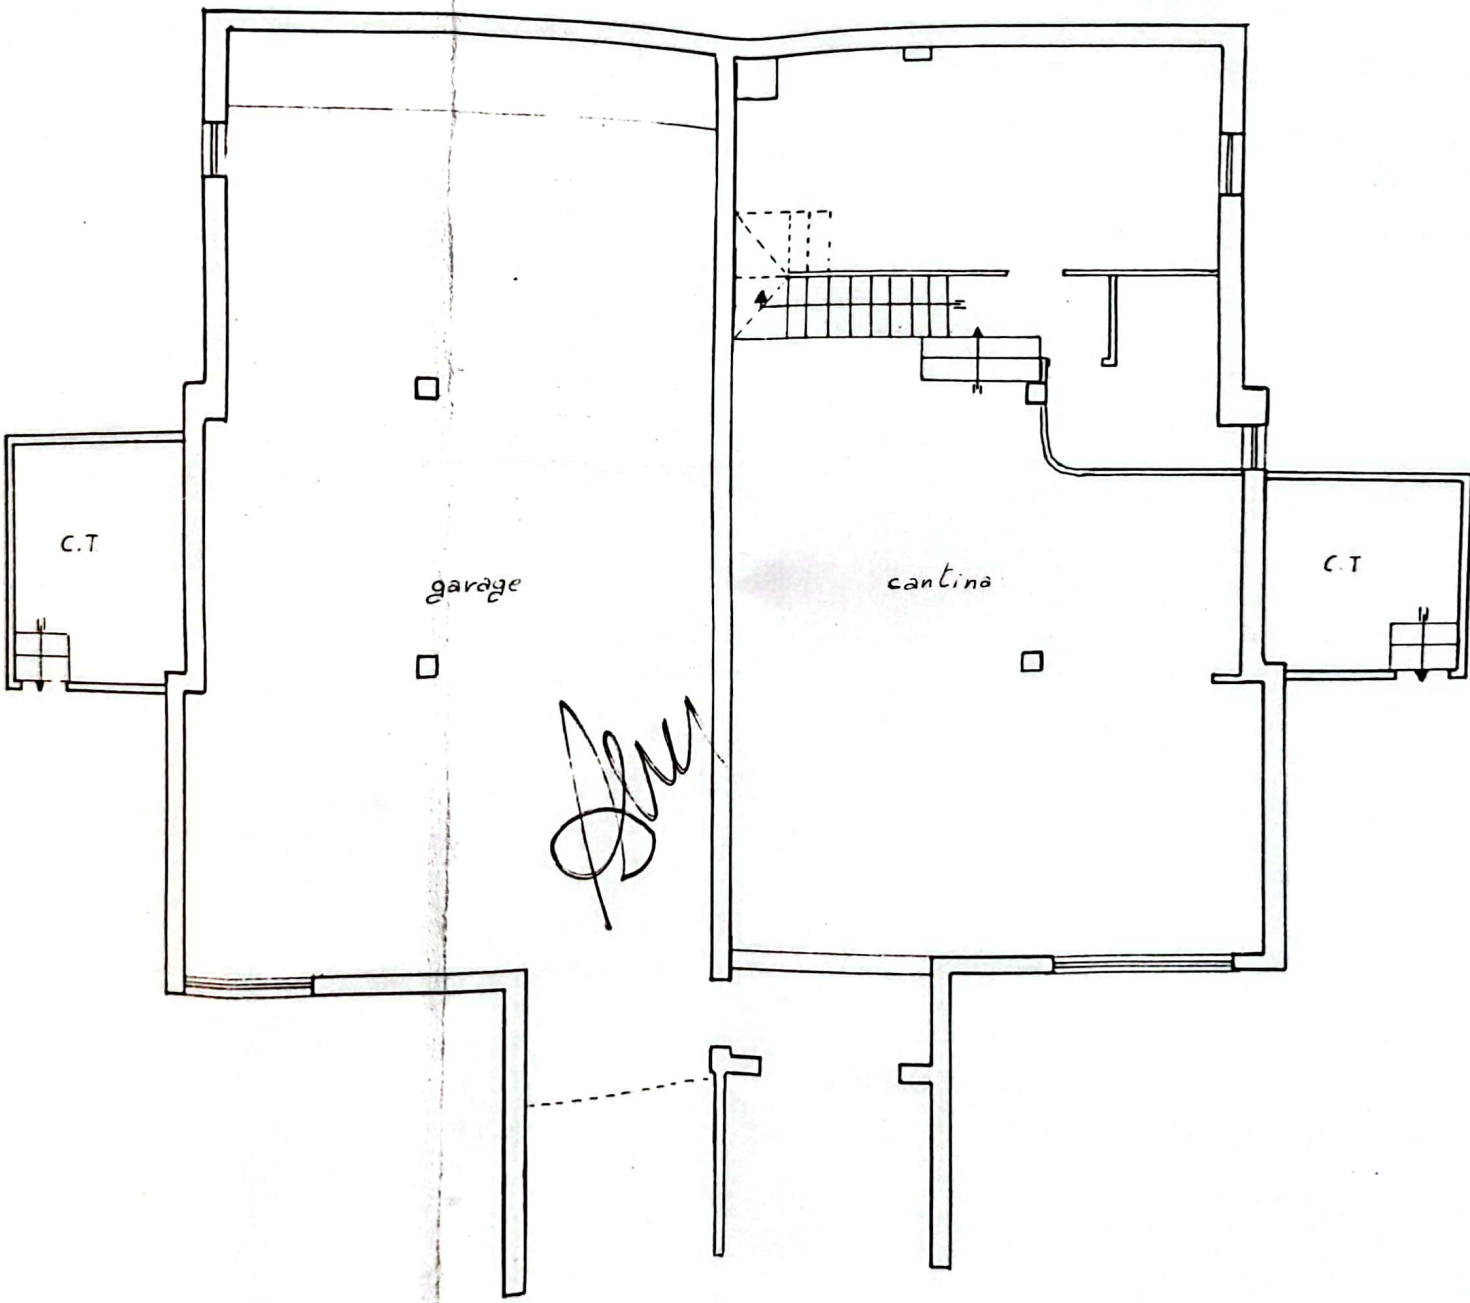

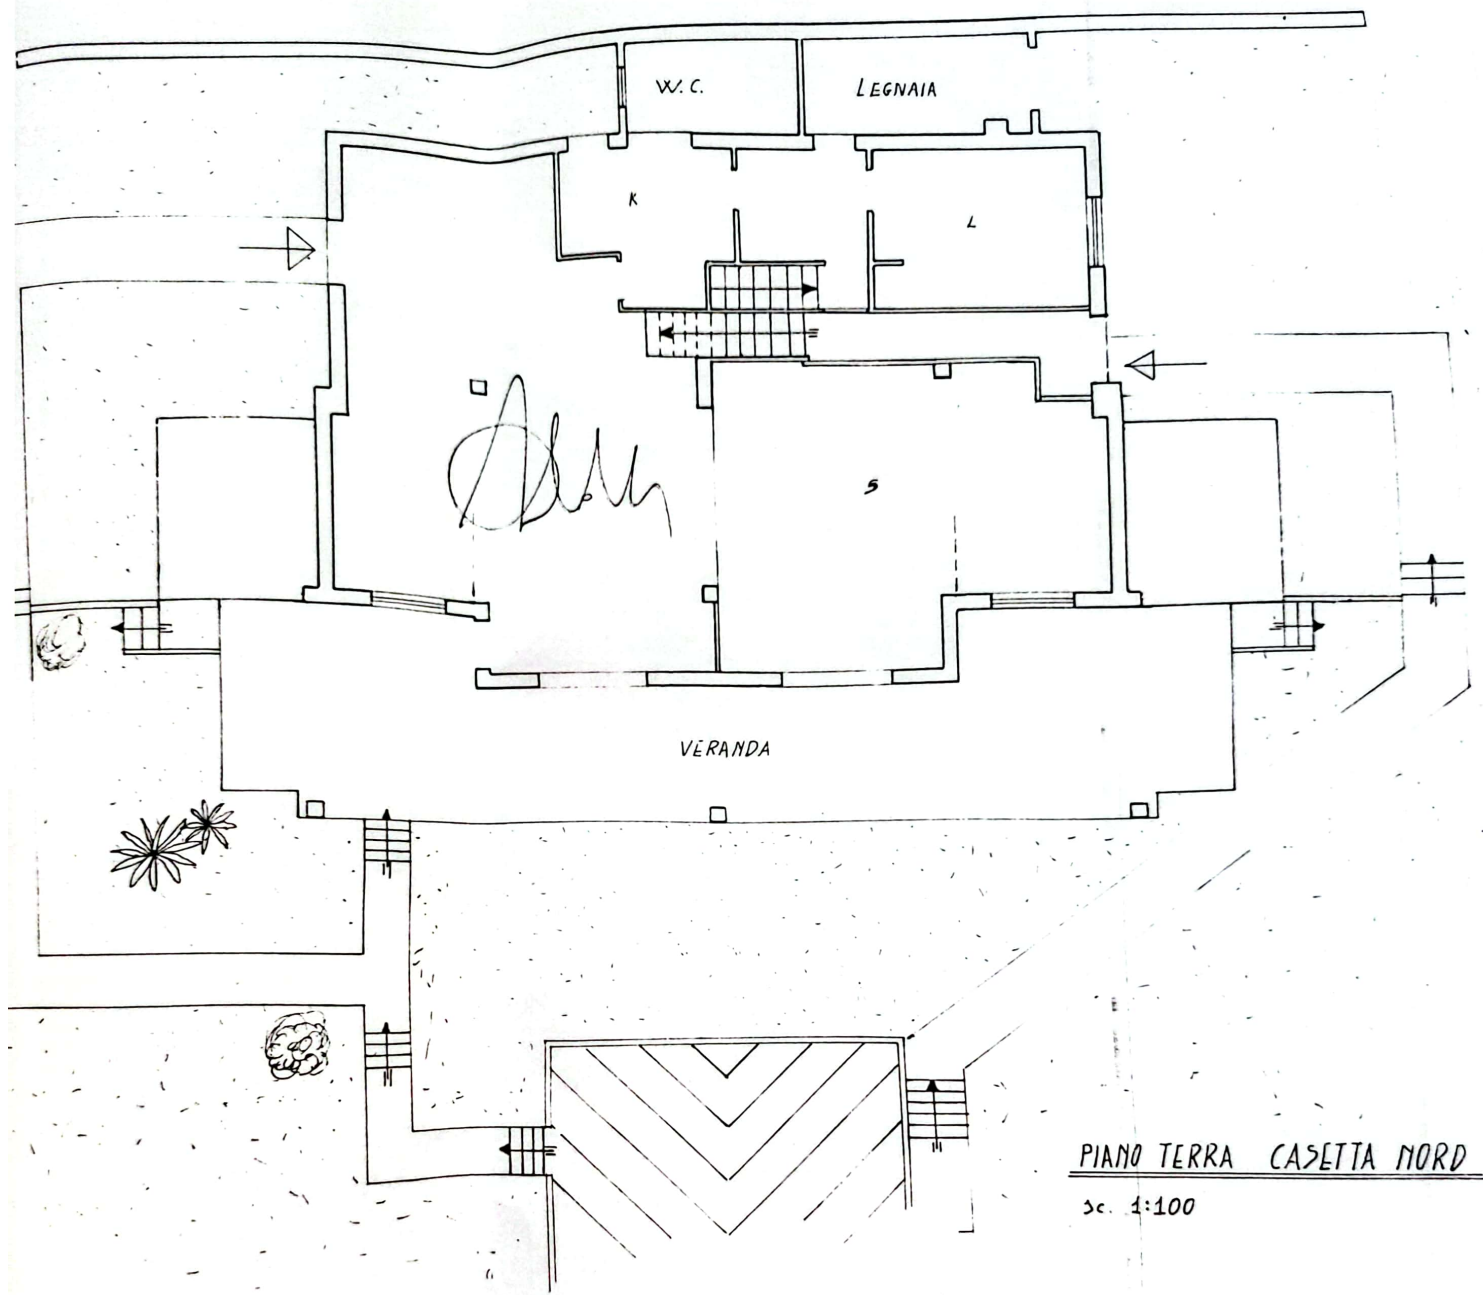

PIANO TERRA CASSETTA NORD


sc. 1:100

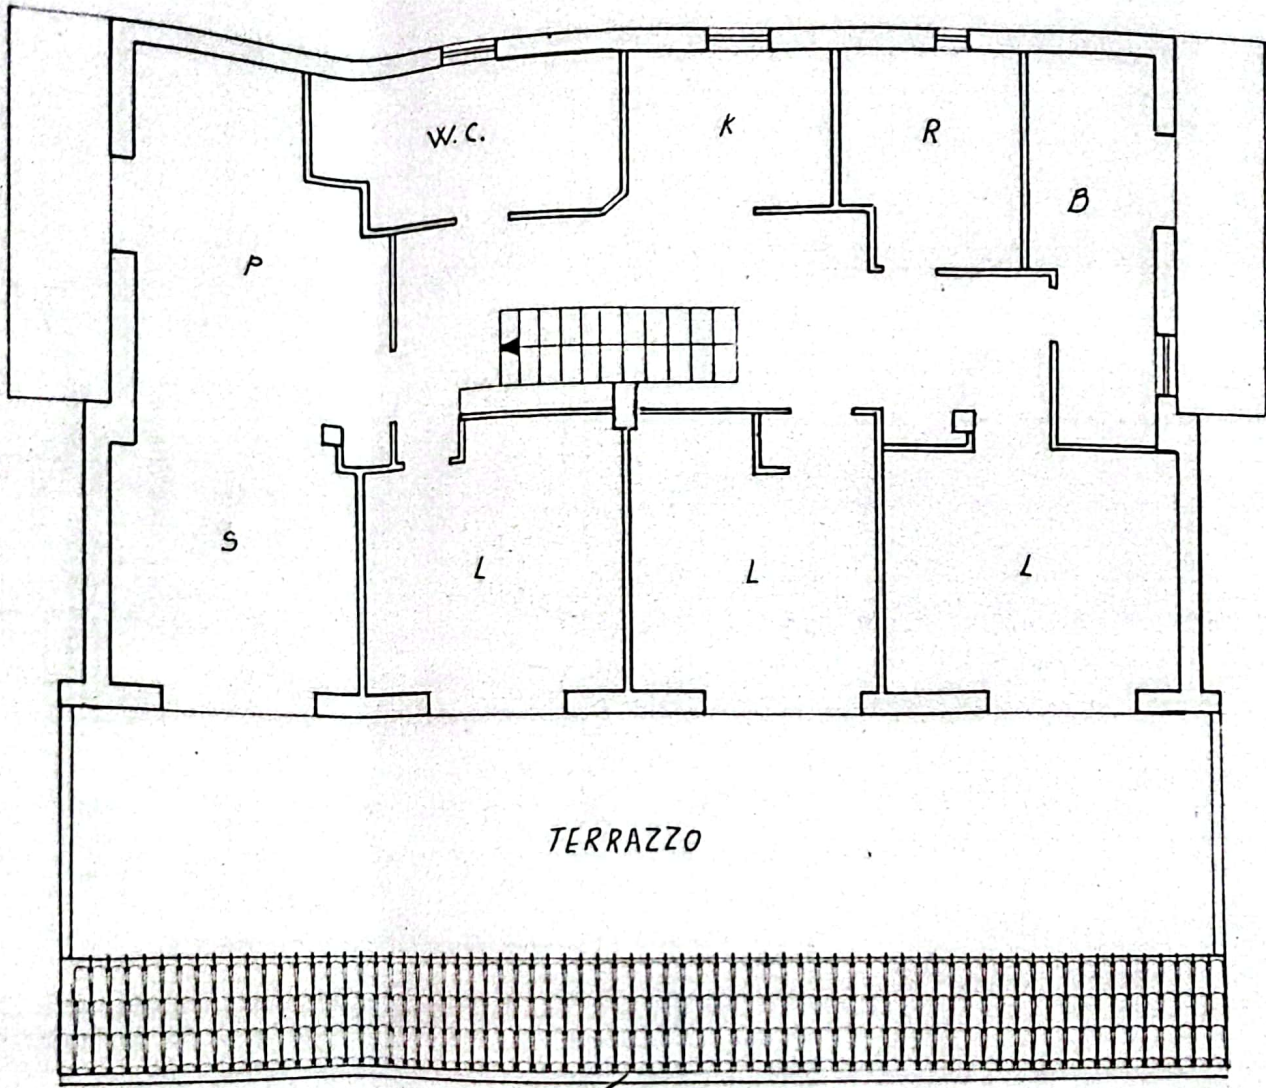

*Cooperativa Baltica*

PIANO 1° CASSETTA NORD

sc. 1:100

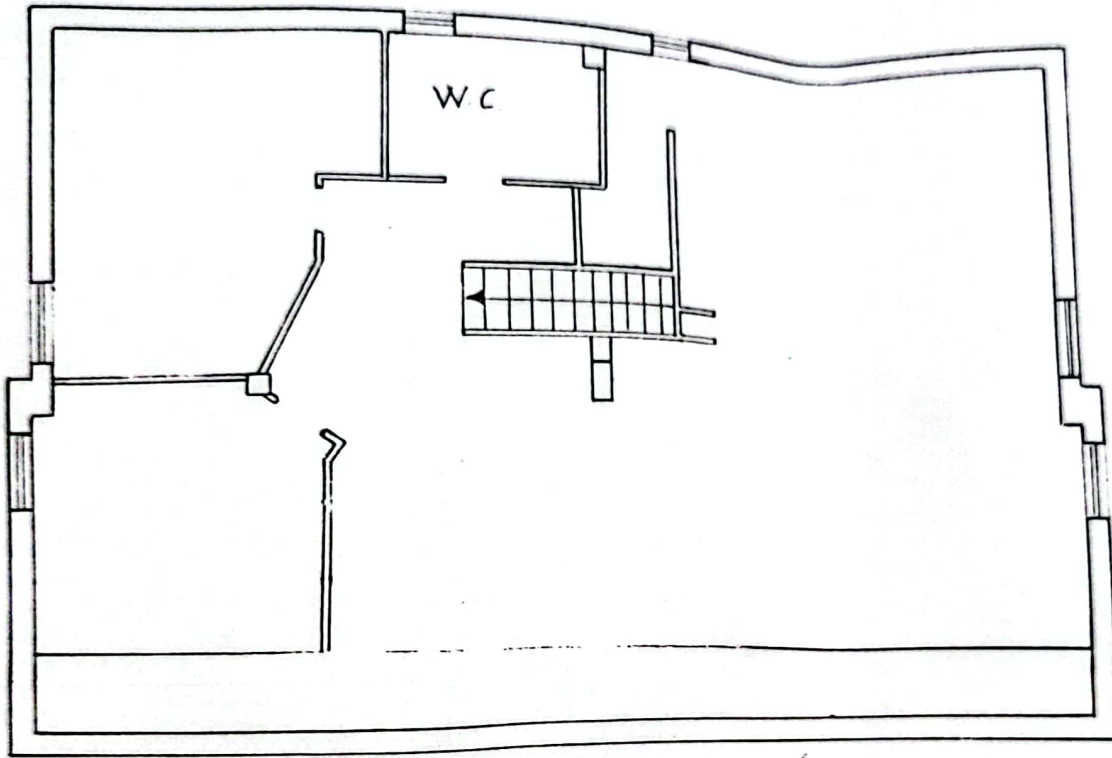

*Lorenzo Battista*

SOTTOTETTO CASETTA NORD

sc. 1:100