


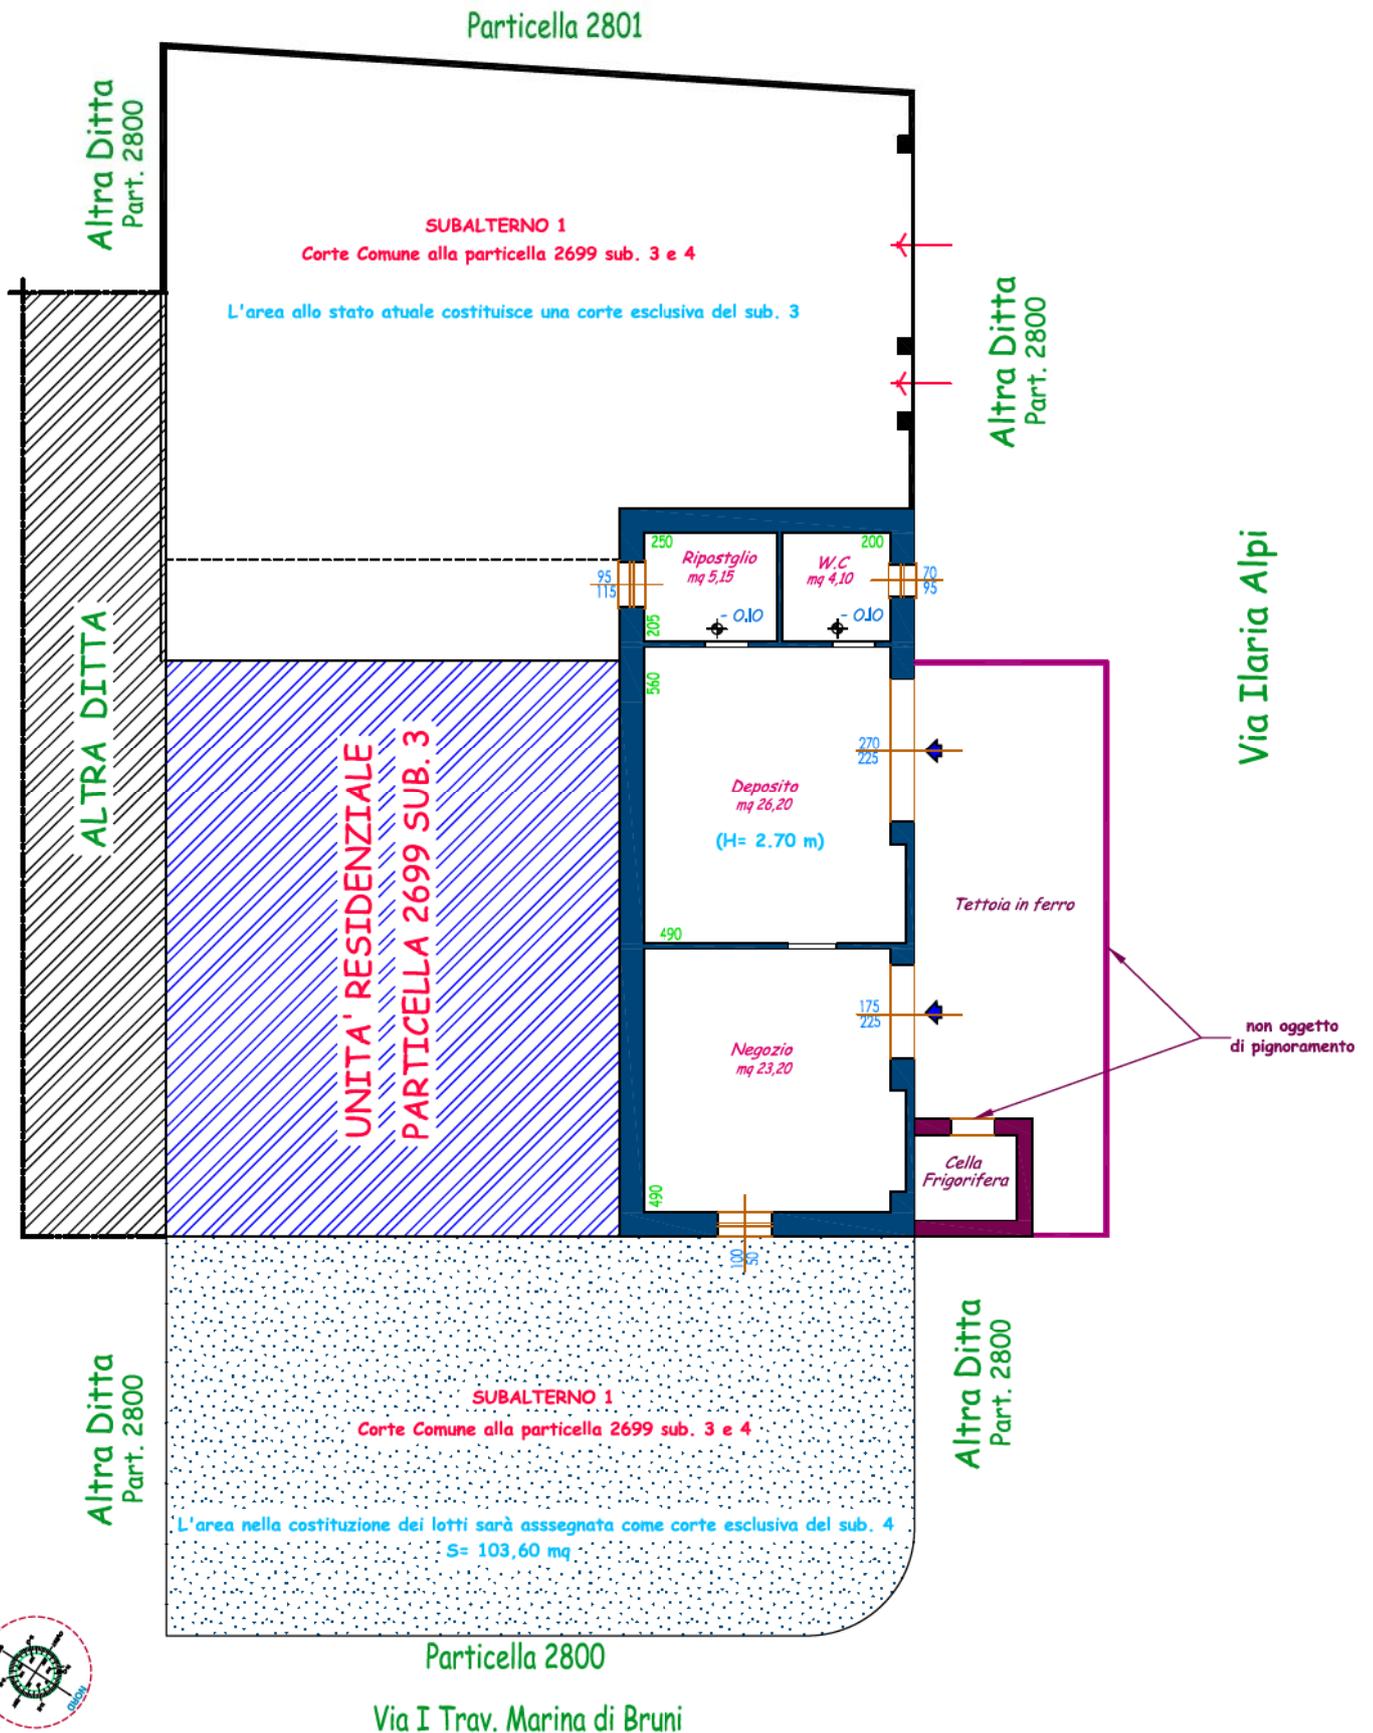

**RILIEVO PLANIMETRICO LOCALE COMMERCIALE**  
 PARTICELLA 2699 SUB. 4 - Piano Terra scala 1:100



N.B.: TUTTA LA PARTICELLA 2699 OGGETTO DI PROCEDURA E' INTERCLUSA ALLA PARTICELLA 2800 AD ESCLUSIONE DEL CONFINE POSTO A SUD-OVEST CHE CONFINA CON LA PARTICELLA 2801  
 L'accesso all'immobile avviene dalla Via Ilaria Alpi, con passaggio dalla particella 2800. La "Cella Frigorifera" e la "Tettoia" sono ubicati nella particella 2800 di proprietà di altra ditta