



Coveg S.r.l.


**STUDIO TECNICO
GEOM. GIAN PIERO BEORCHIA**

Via B. Stringher n° 25 – 33100 UDINE


TEL. e FAX. 0432 – 506227

e-mail: gianpiero.beorchia@gmail.com

PEC: gianpiero.beorchia@geopec.it

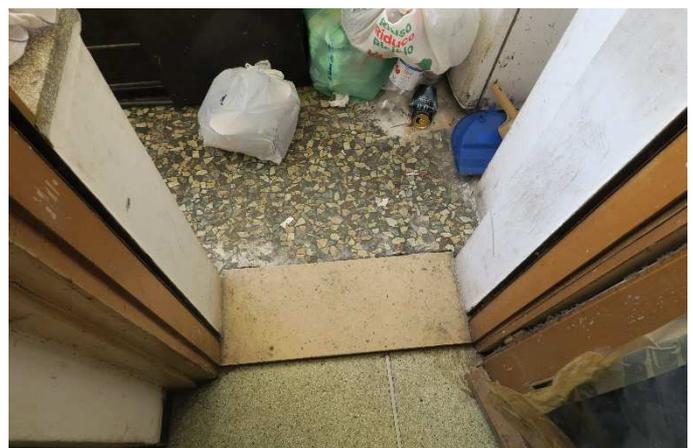

STUDIO TECNICO
GEOM. GIAN PIERO BEORCHIA
Via B. Stringher n° 25 – 33100 UDINE
TEL. 0432 – 506227 FAX. 0432-506792
e-mail: gianpiero.beorchia@gmail.com

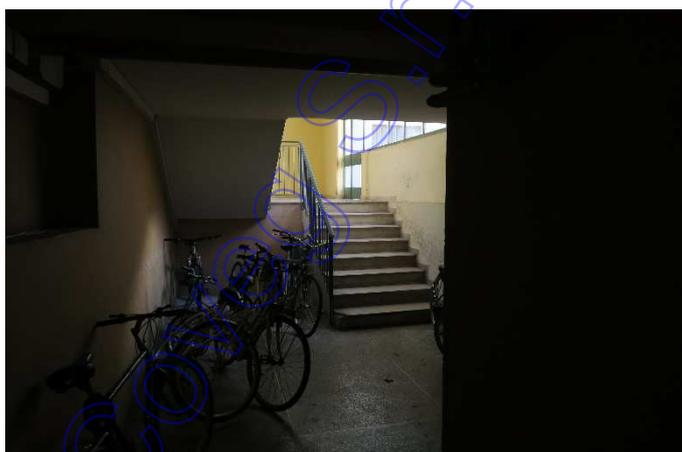




Comune: (UD) UDINE
 Foglio: 50 All: A
 Scala originale: 1:1000
 Dimensione cornice: 267.001 x 189.000 metProtcollo pratica T352469/2023
 6-Lug-2023 17:47:10

**Agenzia delle Entrate
CATASTO FABBRICATI
Ufficio Provinciale di
Udine**

Dichiarazione protocollo n. UD0031173 del 18/03/2019	
Comune di Udine	
Viale Europa Unità	civ. 179
Identificativi Catastali:	Compilata da: Sgobino Michele
Sezione:	Iscritto all'albo: Geometri
Foglio: 50	Prov. Udine
Particella: 37	N. 03219
Subalterno: 6	

Planimetria
Scheda n. 1 Scala 1:200

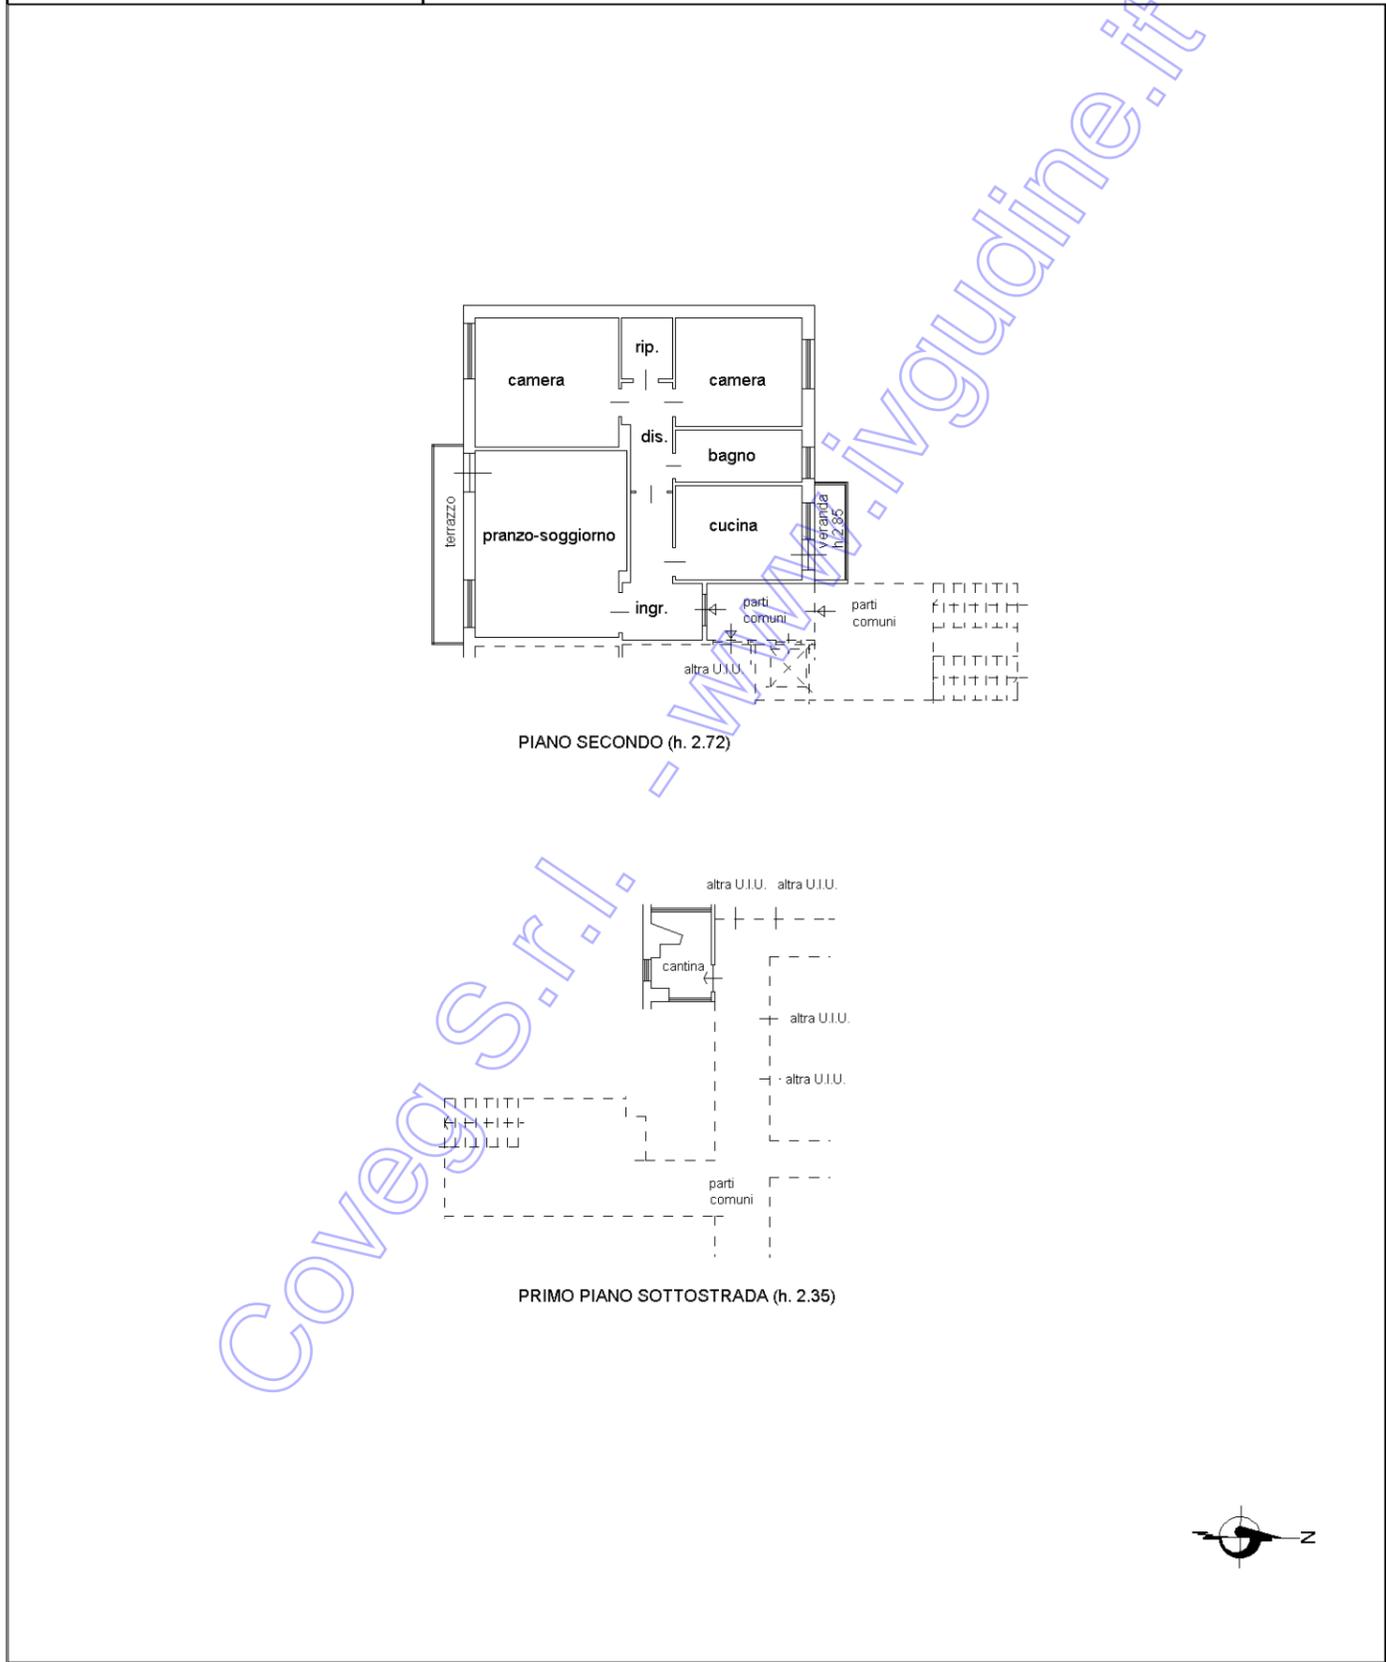

Coveg S.r.l. - www.coveg.it

layer 01

Catasto dei Fabbricati - Situazione al 06/07/2023 - Comune di UDINE(L483) - < Foglio 50 - Particella 37 - Subalterno 6 >
VIALE EUROPA UNITA n. 179 Piano S1-2

Catasto fabbricati

Visura storica per immobile

Situazione degli atti informatizzati dall'impianto meccanografico al 06/07/2023



Immobile di catasto fabbricati



Causali di aggiornamento ed annotazioni

Informazioni riportate negli atti del catasto al 06/07/2023

Dati identificativi: Comune di **UDINE (L483) (UD)**

Foglio **50** Particella **37** Subalterno **6**

Particelle corrispondenti al catasto terreni

Comune di **UDINE (L483) (UD)**

Foglio **50** Particella **37**

Classamento:

Rendita: **Euro 619,75**

Zona censuaria **2**,

Categoria **A/2^a**, Classe **2**, Consistenza **6 vani**

Foglio **50** Particella **37** Subalterno **6**

Indirizzo: VIALE EUROPA UNITA n. 179 Piano S1-2

Dati di superficie: Totale: **95 m²** Totale escluse aree scoperte ^{b)}: **93 m²**

Annotazione di immobile: PROGETTO COSTITUZIONE AA.BB.II. OBIETTIVO 2004 X CONC. CON CT SOSTITUISCE IL FG. 50 MAPP.LE 1586 SUB.3 PARTITA 9509

> Intestati catastali

Diritto di: Proprietà' per 1/1 in regime di separazione dei beni

> Dati identificativi

 dall'impianto al **12/10/2004**

Impianto meccanografico del 30/06/1987

Immobile predecessore

Comune di **UDINE (L483) (UD)**

Foglio **50** Particella **1586** Subalterno **3**

 dal **12/10/2004**

Immobile attuale

Comune di **UDINE (L483) (UD)**

Foglio **50** Particella **37** Subalterno **6**

VARIAZIONE IDENTIFICATIVI PER ALLINEAMENTO MAPPE del 07/05/1963 Pratica n. UD0271333 in atti dal 12/10/2004 (n. 2998.1/1963)

Annotazione di immobile: progetto costituzione aa.bb.
ii. obiettivo 2004 x conc. con ct sostituisce il fg. 50 mapp.
le 1586 sub.3 partita 9509

> Indirizzo

📅 dal **04/03/1986** al **12/10/2004** antecedente
l'impianto meccanografico

Immobile predecessore

Comune di **UDINE (L483) (UD)**

Foglio **50** Particella **1586** Subalterno **3**

VIALE EUROPA UNITA n. 179 Piano PT - 2

Partita: **9509**

Impianto meccanografico del 30/06/1987

📅 dal **12/10/2004** al **18/03/2019**

Immobile attuale

Comune di **UDINE (L483) (UD)**

Foglio **50** Particella **37** Subalterno **6**

VIALE EUROPA UNITA n. 179 Piano T-2

VARIAZIONE IDENTIFICATIVI PER ALLINEAMENTO
MAPPE del 07/05/1963 Pratica n. UD0271333 in atti
dal 12/10/2004 (n. 2998.1/1963)

Annotazione di immobile: progetto costituzione aa.bb.
ii. obiettivo 2004 x conc. con ct sostituisce il fg. 50 mapp.
le 1586 sub.3 partita 9509

📅 dal **18/03/2019**

Immobile attuale

Comune di **UDINE (L483) (UD)**

Foglio **50** Particella **37** Subalterno **6**

VIALE EUROPA UNITA n. 179 Piano S1-2

VARIAZIONE del 15/03/2019 Pratica n. UD0031173 in
atti dal 18/03/2019 ESATTA RAPPR. GRAFICA (n.
6902.1/2019)

Annotazione di immobile: progetto costituzione aa.bb.
ii. obiettivo 2004 x conc. con ct sostituisce il fg. 50 mapp.
le 1586 sub.3 partita 9509

> Dati di classamento

📅 dal **04/03/1986** al **04/03/1986** antecedente
l'impianto meccanografico

Immobile predecessore

Comune di **UDINE (L483) (UD)**

Foglio **50** Particella **1586** Subalterno **3**

Rendita: **Lire 1.881**

Zona censuaria **2**

Categoria **A/2^a**, Classe **2**, Consistenza **5,5 vani**

Partita: **9509**

Impianto meccanografico del 30/06/1987

📅 dal **04/03/1986** al **01/01/1992**

Immobile predecessore

Comune di **UDINE (L483) (UD)**

Foglio **50** Particella **1586** Subalterno **3**

Rendita: **Lire 2.052**

Zona censuaria **2**

Categoria **A/2^a**, Classe **2**, Consistenza **6,0 vani**

VARIAZIONE del 04/03/1986 in atti dal 31/08/1999 VDE
DA TERRAZZAA VERANDA - R.A. 98/99 (n. 1175/1986)

Partita: **9509**

📅 dal **01/01/1992** al **01/01/1994**

Immobile predecessore

Comune di **UDINE (L483) (UD)**

Foglio **50** Particella **1586** Subalterno **3**

Rendita: **Lire 1.260.000**

Zona censuaria **2**

Categoria **A/2^a**, Classe **2**, Consistenza **6,0 vani**

Partita: **9509**

Variazione del quadro tariffario del 01/01/1992

📅 dal **01/01/1994** al **12/10/2004**

Immobile predecessore

Comune di **UDINE (L483) (UD)**

Foglio **50** Particella **1586** Subalterno **3**

Rendita: **Euro 619,75**

Rendita: **Lire 1.200.000**

Zona censuaria **2**

Categoria **A/2^a**, Classe **2**, Consistenza **6,0 vani**

Partita: **9509**

Variazione del quadro tariffario del 01/01/1994

📅 dal **12/10/2004** al **18/03/2019**

Immobile attuale

Comune di **UDINE (L483) (UD)**

Foglio **50** Particella **37** Subalterno **6**

Rendita: **Euro 619,75**

Zona censuaria **2**

Categoria **A/2^a**, Classe **2**, Consistenza **6,0 vani**

VARIAZIONE IDENTIFICATIVI PER ALLINEAMENTO MAPPE del 07/05/1963 Pratica n. UD0271333 in atti dal 12/10/2004 (n. 2998.1/1963) Notifica in corso con protocollo n. UD0285890 del 26/10/2004

Annotazione di immobile: progetto costituzione aa.bb. ii. obiettivo 2004 x conc. con ct sostituisce il fg. 50 mapp. le 1586 sub.3 partita 9509

📅 dal **18/03/2019** al **18/03/2020**

Immobile attuale

Comune di **UDINE (L483) (UD)**

Foglio **50** Particella **37** Subalterno **6**

Rendita: **Euro 619,75**

Zona censuaria **2**

Categoria **A/2^a**, Classe **2**, Consistenza **6,0 vani**

VARIAZIONE del 15/03/2019 Pratica n. UD0031173 in atti dal 18/03/2019 ESATTA RAPPR. GRAFICA (n. 6902.1/2019)

Annotazione di immobile: progetto costituzione aa.bb. ii. obiettivo 2004 x conc. con ct sostituisce il fg. 50 mapp. le 1586 sub.3 partita 9509
Annotazioni: classamento e rendita proposti (d.m. 701/94)

📅 dal **18/03/2020**

Immobile attuale

Comune di **UDINE (L483) (UD)**

Foglio **50** Particella **37** Subalterno **6**

Rendita: **Euro 619,75**

Zona censuaria **2**

Categoria **A/2^a**, Classe **2**, Consistenza **6,0 vani**

VARIAZIONE NEL CLASSAMENTO del 18/03/2020 Pratica n. UD0028793 in atti dal 18/03/2020 VARIAZIONE DI CLASSAMENTO (n. 7113.1/2020)

Annotazione di immobile: progetto costituzione aa.bb. ii. obiettivo 2004 x conc. con ct sostituisce il fg. 50 mapp. le 1586 sub.3 partita 9509
Annotazioni: classamento e rendita non rettificati entro dodici mesi dalla data di iscrizione in atti della dichiarazione (d.m. 701/94)

> Dati di superficie

📅 dal 09/11/2015 al 18/03/2019

Immobile attuale

Comune di **UDINE (L483) (UD)**

Foglio **50** Particella **37** Subalterno **6**

Totale: **98 m²**

Totale escluse aree scoperte : **96 m²**

Superficie di Impianto pubblicata il 09/11/2015

Dati relativi alla planimetria : data di presentazione
04/03/1986, prot. n. 1175

📅 dal 18/03/2019

Immobile attuale

Comune di **UDINE (L483) (UD)**

Foglio **50** Particella **37** Subalterno **6**

Totale: **95 m²**

Totale escluse aree scoperte : **93 m²**

VARIAZIONE del 15/03/2019 Pratica n. UD0031173 in
atti dal 18/03/2019 Protocollo NSD n. ESATTARAPPR.
GRAFICA (n. 6902.1/2019) Dati relativi alla planimetria
: data di presentazione 18/03/2019, prot. n. UD0031173

Annotazione di immobile: progetto costituzione aa.bb.
ii; obiettivo 2004 x conc. con ct sostituisce il fg. 50 mapp.
le 1586 sub.3 partita 9509

> Storia degli intestati dell'immobile

UDINE (L483)(UD) Foglio 50 Particella 1586 Sub.

Diritto di: Proprieta' per 1/1 bene personale (deriva

www.inguidine.it

Visura telematica

Tributi speciali: Euro 0,90

[Coveg S.r.l.](http://www.coveg.it)

Legenda

a) A/2: Abitazioni di tipo civile

b) Escluse le "superfici di balconi, terrazzi e aree scoperte pertinenziali e accessorie, comunicanti o non comunicanti"
- cfr. Provvedimento del Direttore dell'Agenzia delle Entrate 29 marzo 2013