

**Agenzia delle Entrate
CATASTO FABBRICATI
Ufficio Provinciale di
Agrigento**

Dichiarazione protocollo n. AG0091893 del 13/12/2021

Comune di Agrigento

Via Giuseppe Mazzini

civ. 187

Identificativi Catastali:

Sezione:

Foglio: 119

Particella: 53

Subalterno: 51

Compilata da:
Scifo Salvatore

Iscritto all'albo:
Ingegneri

Prov. Bologna

N. 07778

Planimetria

Scheda n. 1

Scala 1:200

MAPP. 32

MAPP. 42


MAPP. 43

MAPP. 44

MAPP. 45

MAPP. 52

MAPP. 1046

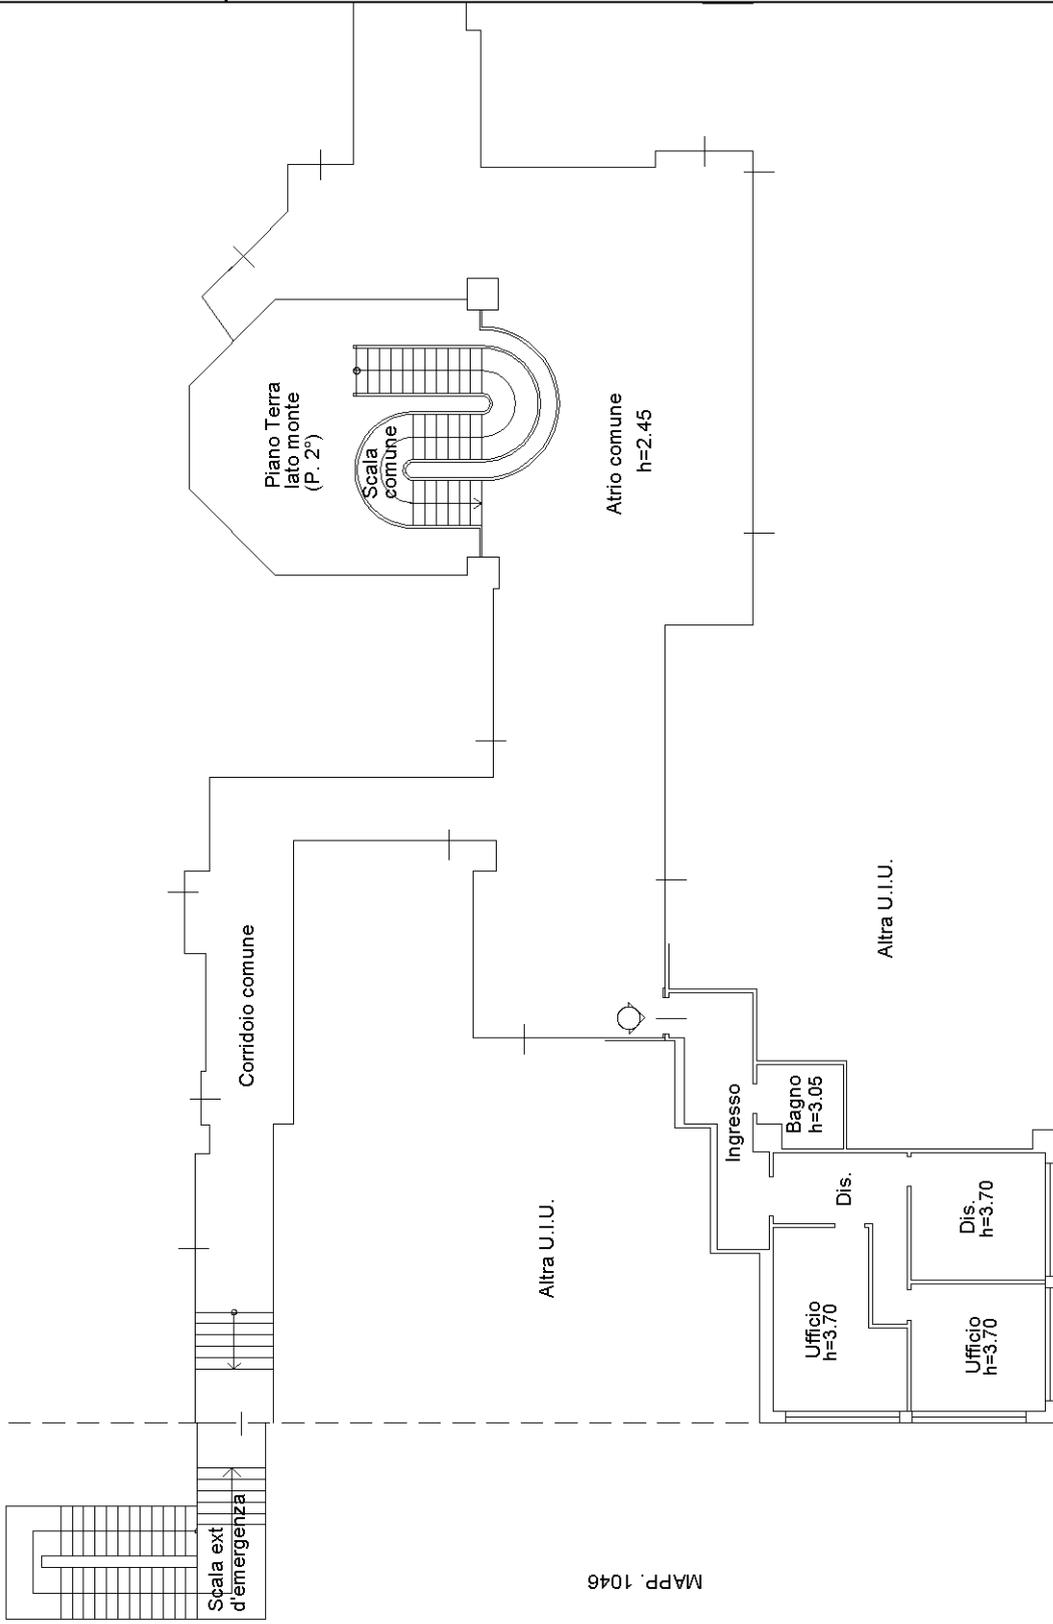

via mazzini

PIANO PRIMO - CIV. 187

Ultima planimetria in atti