

**Agenzia del Territorio
CATASTO FABBRICATI
Ufficio Provinciale di
Milano**

Dichiarazione protocollo n. MI0136046 del 19/02/2009

Planimetria di u.i.u. in Comune di Milano

Via Pezzi Giulietta

civ. 4

Identificativi Catastali:

Sezione:

Foglio: 527

Particella: 48

Subalterno: 22

Compilata da:
Arsie Cristina


Iscritto all'albo:
Architetti

Prov. Milano


N. 13788

Scheda n. 1


Scala 1:200

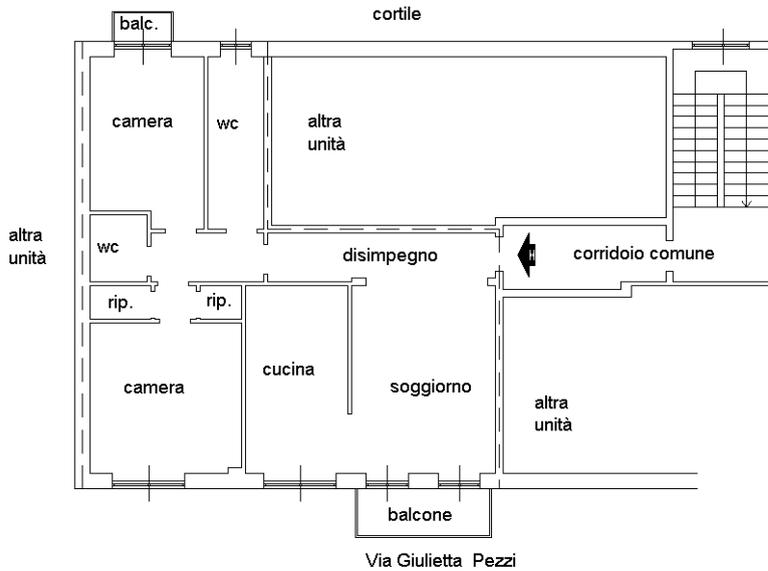

PIANO SECONDO
h. 3.40 m

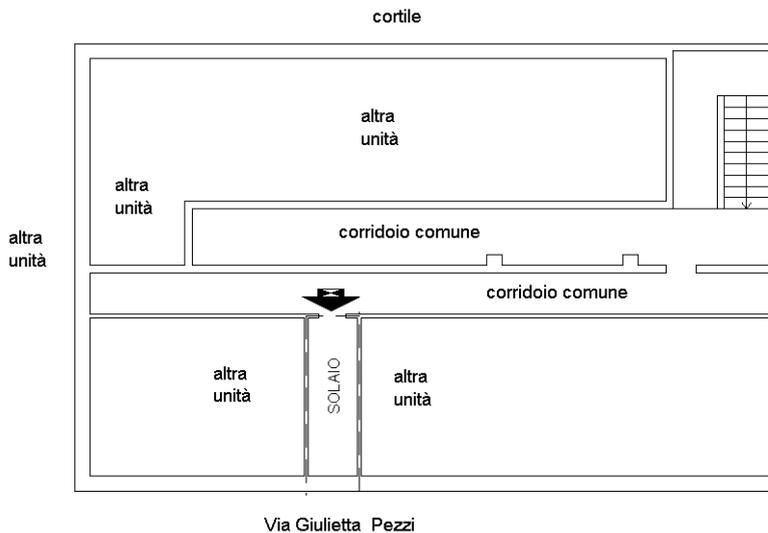

PIANO SESTO - SOTTOTETTO
h. 2.40 m

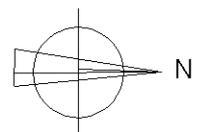

Ultima planimetria in atti