




Piano seminterrato

Scala 1:100

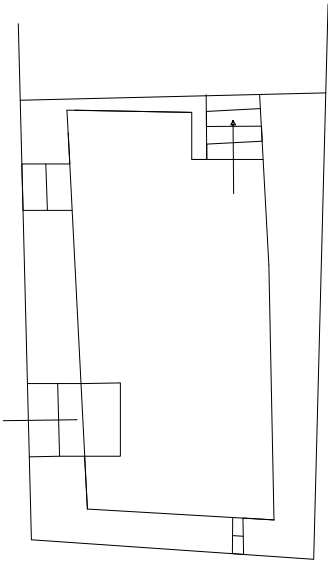


Piano terra

Scala 1:100

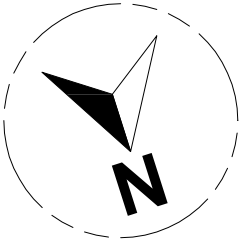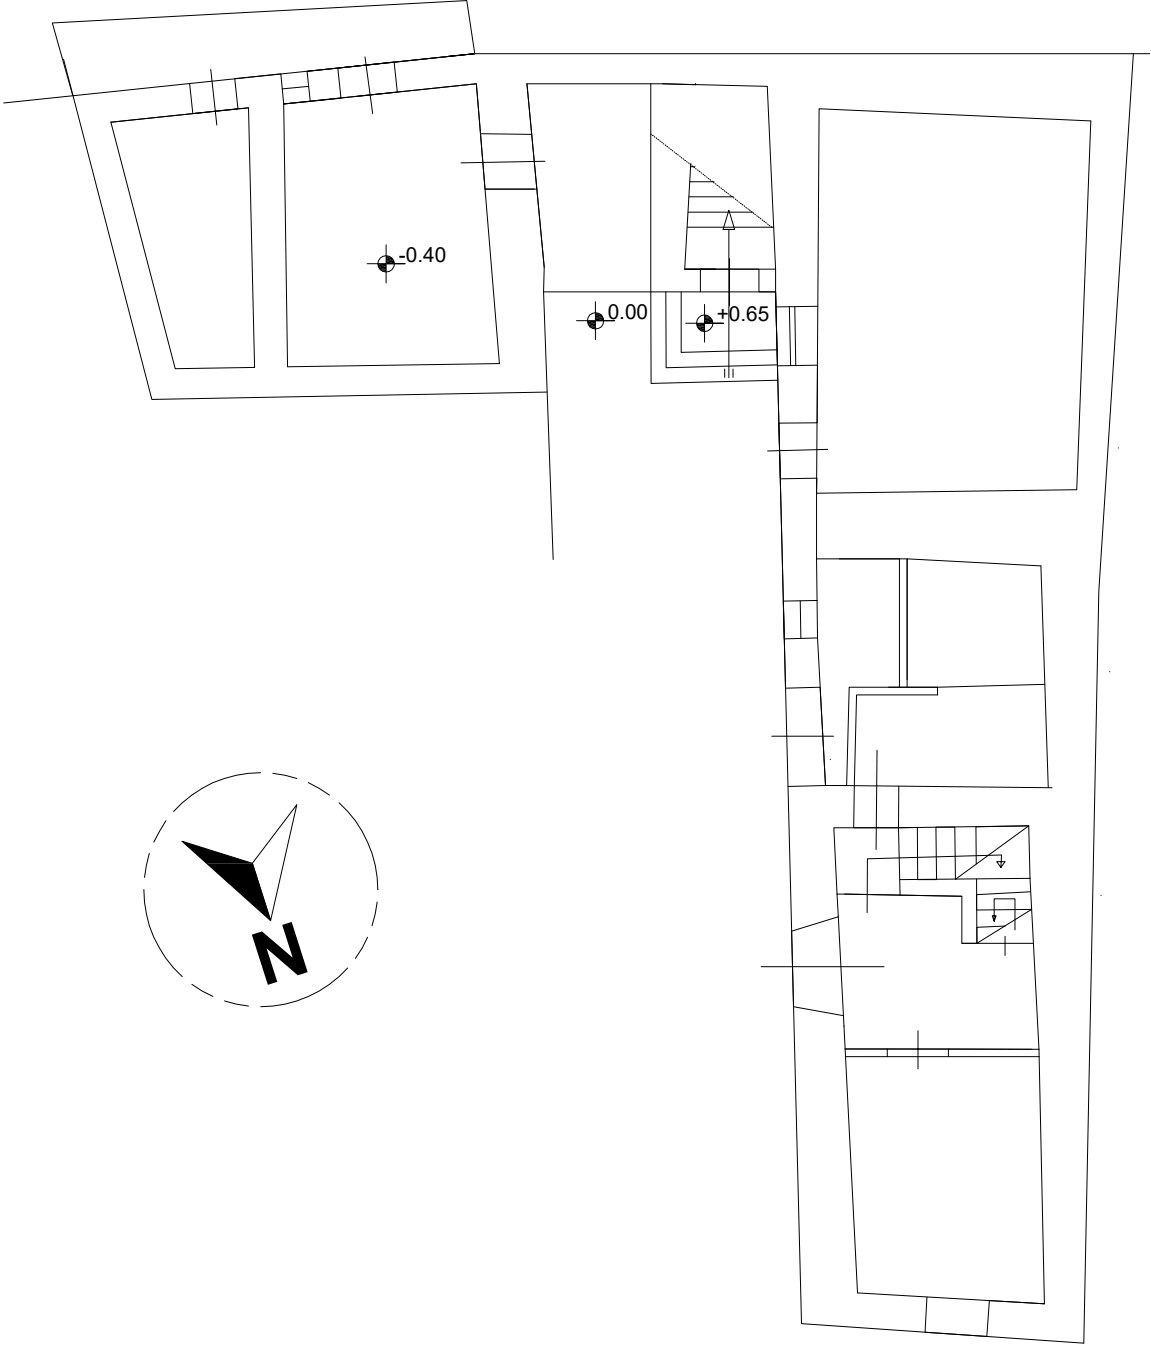

Piano primo

Scala 1:100

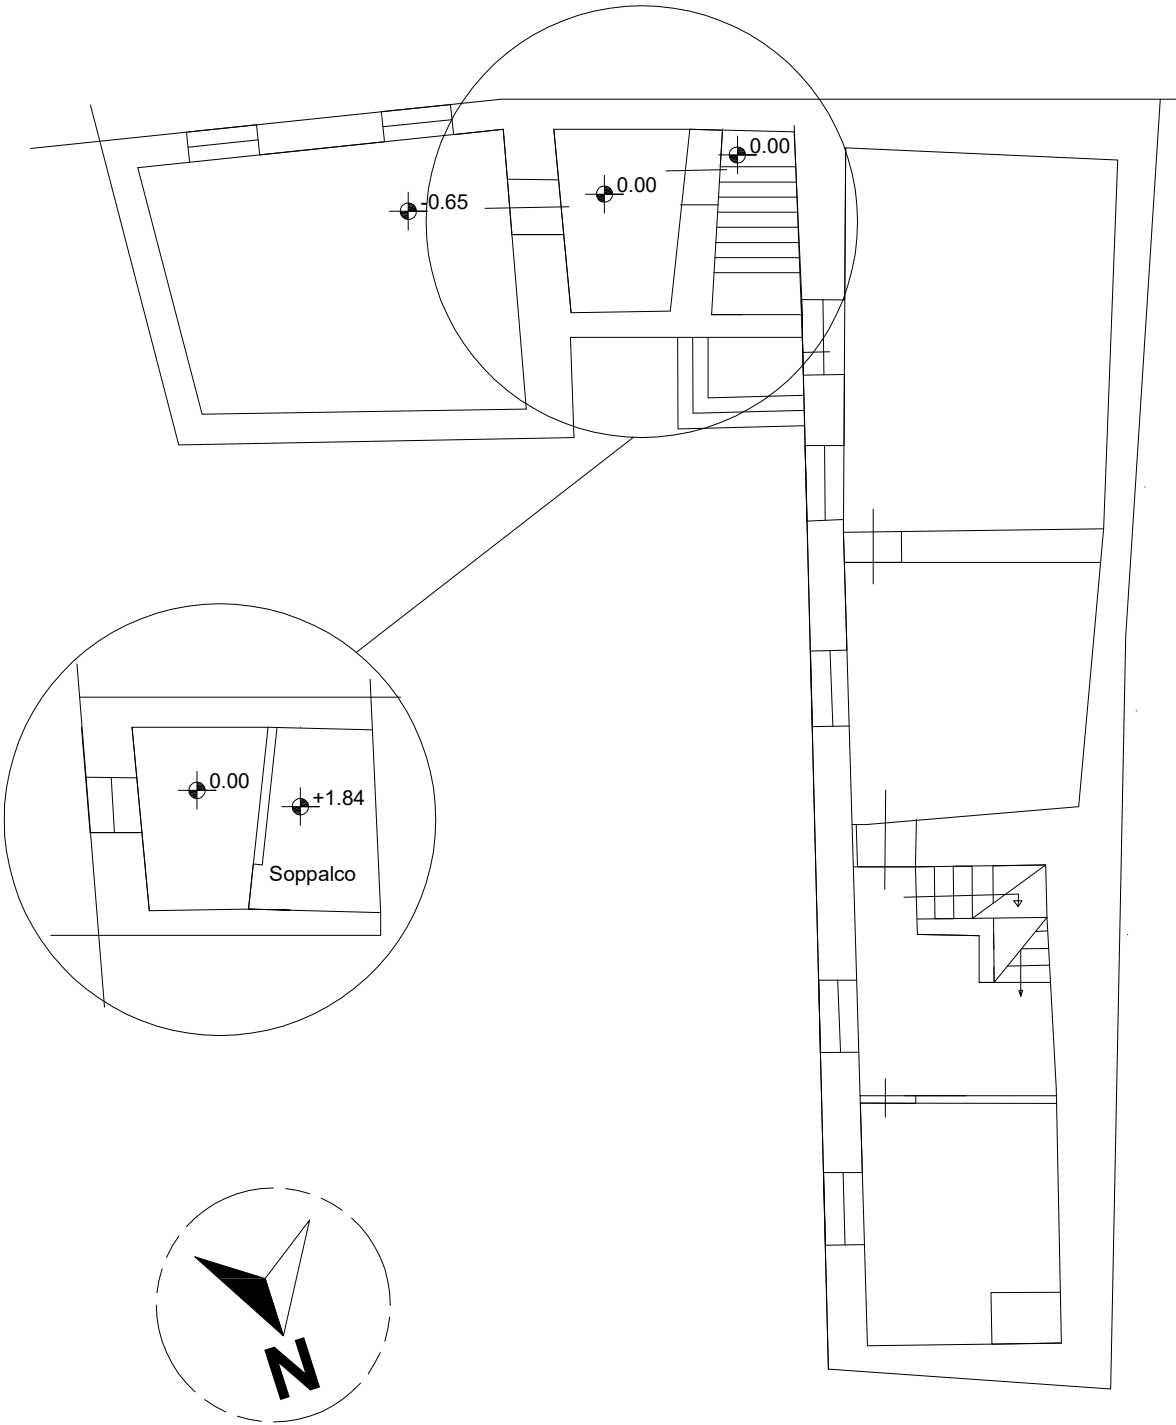

Piano secondo

Scala 1:100

