




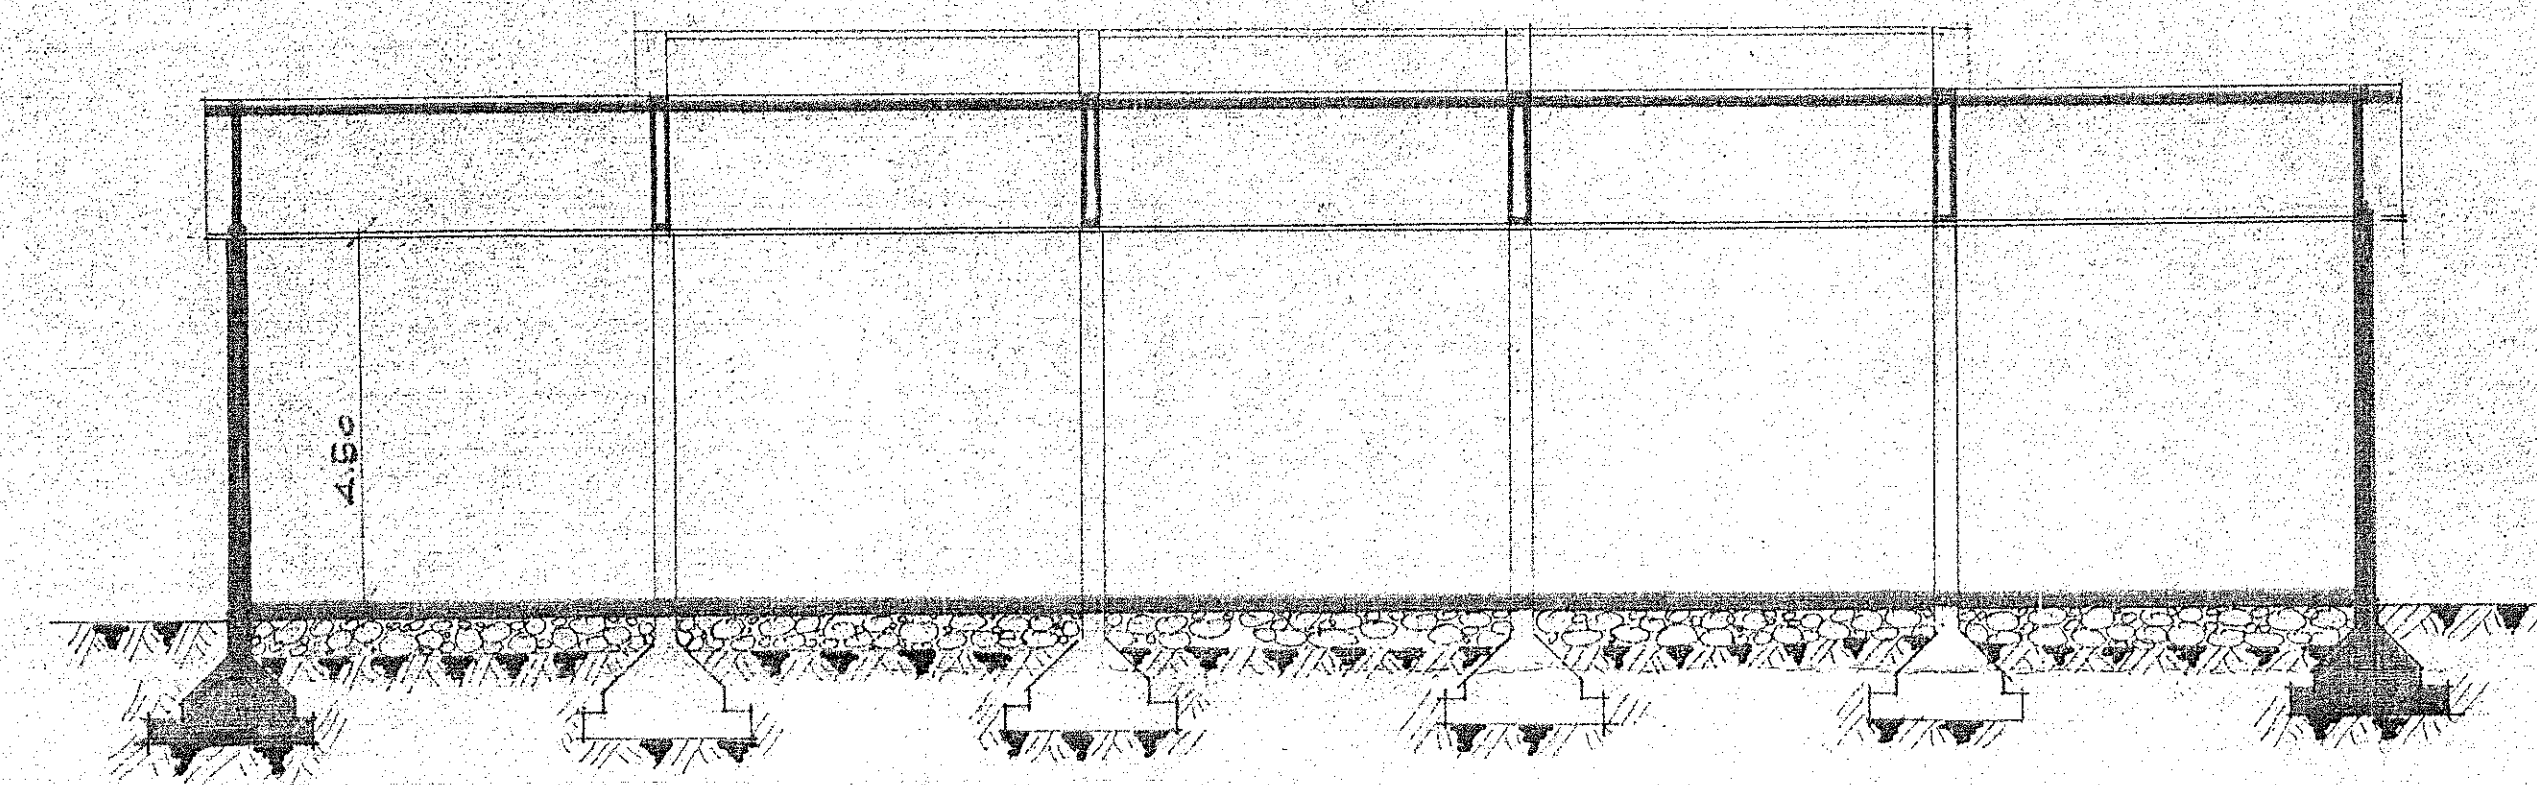

SEZIONE A-A

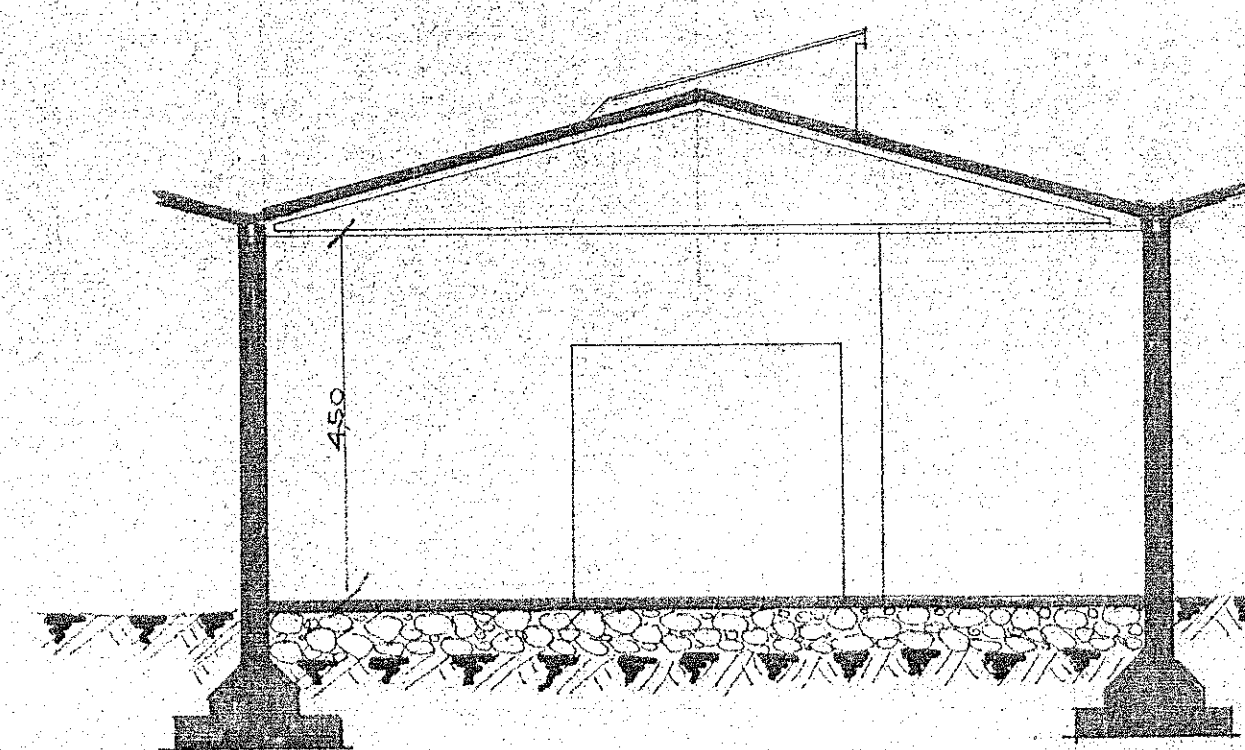


SEZIONE B-B

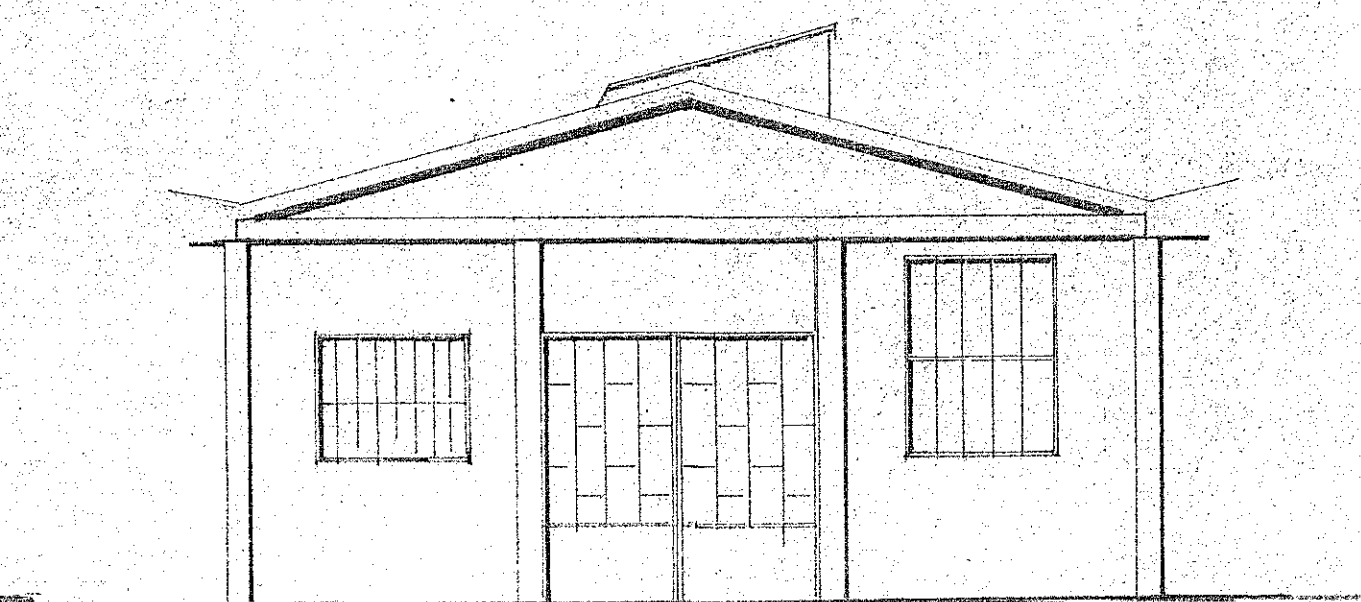


PROSPETTO

PIANTA 1:500
E SCHEMA DI
FOGNATURA -

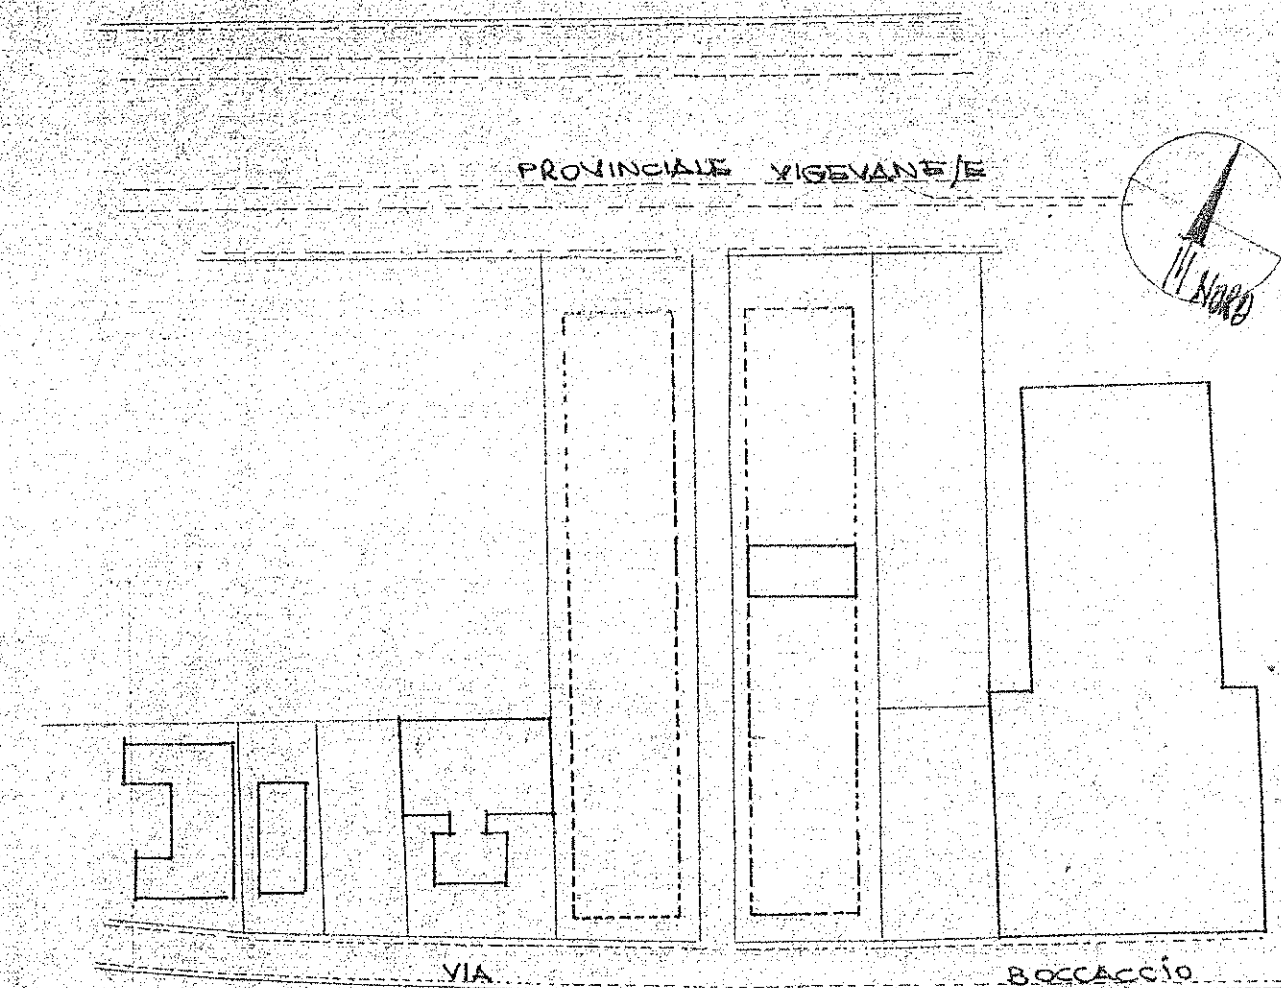

PLANIMETRIA

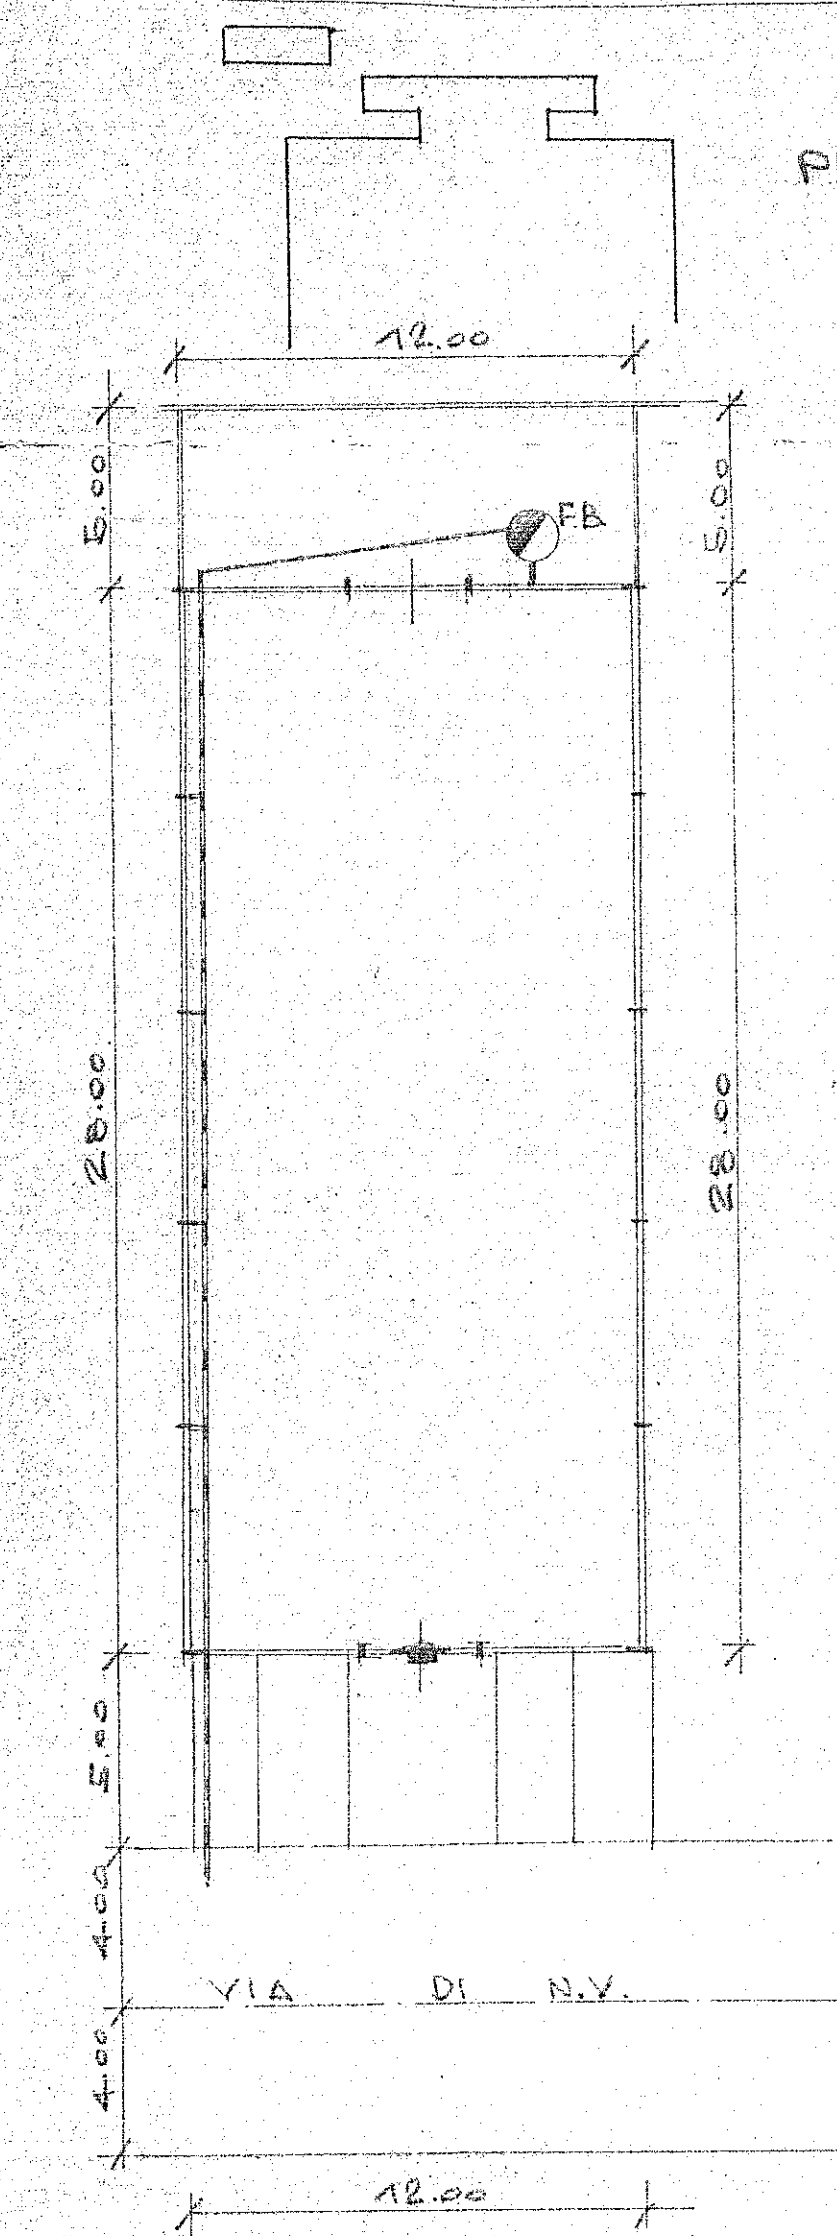

PROGETTO PER LA COSTRUZIONE DI UN CADANNONE
INDUSTRIALE IN TREZZANO S.N.

ICALA 1:100