




PIANO TERRA

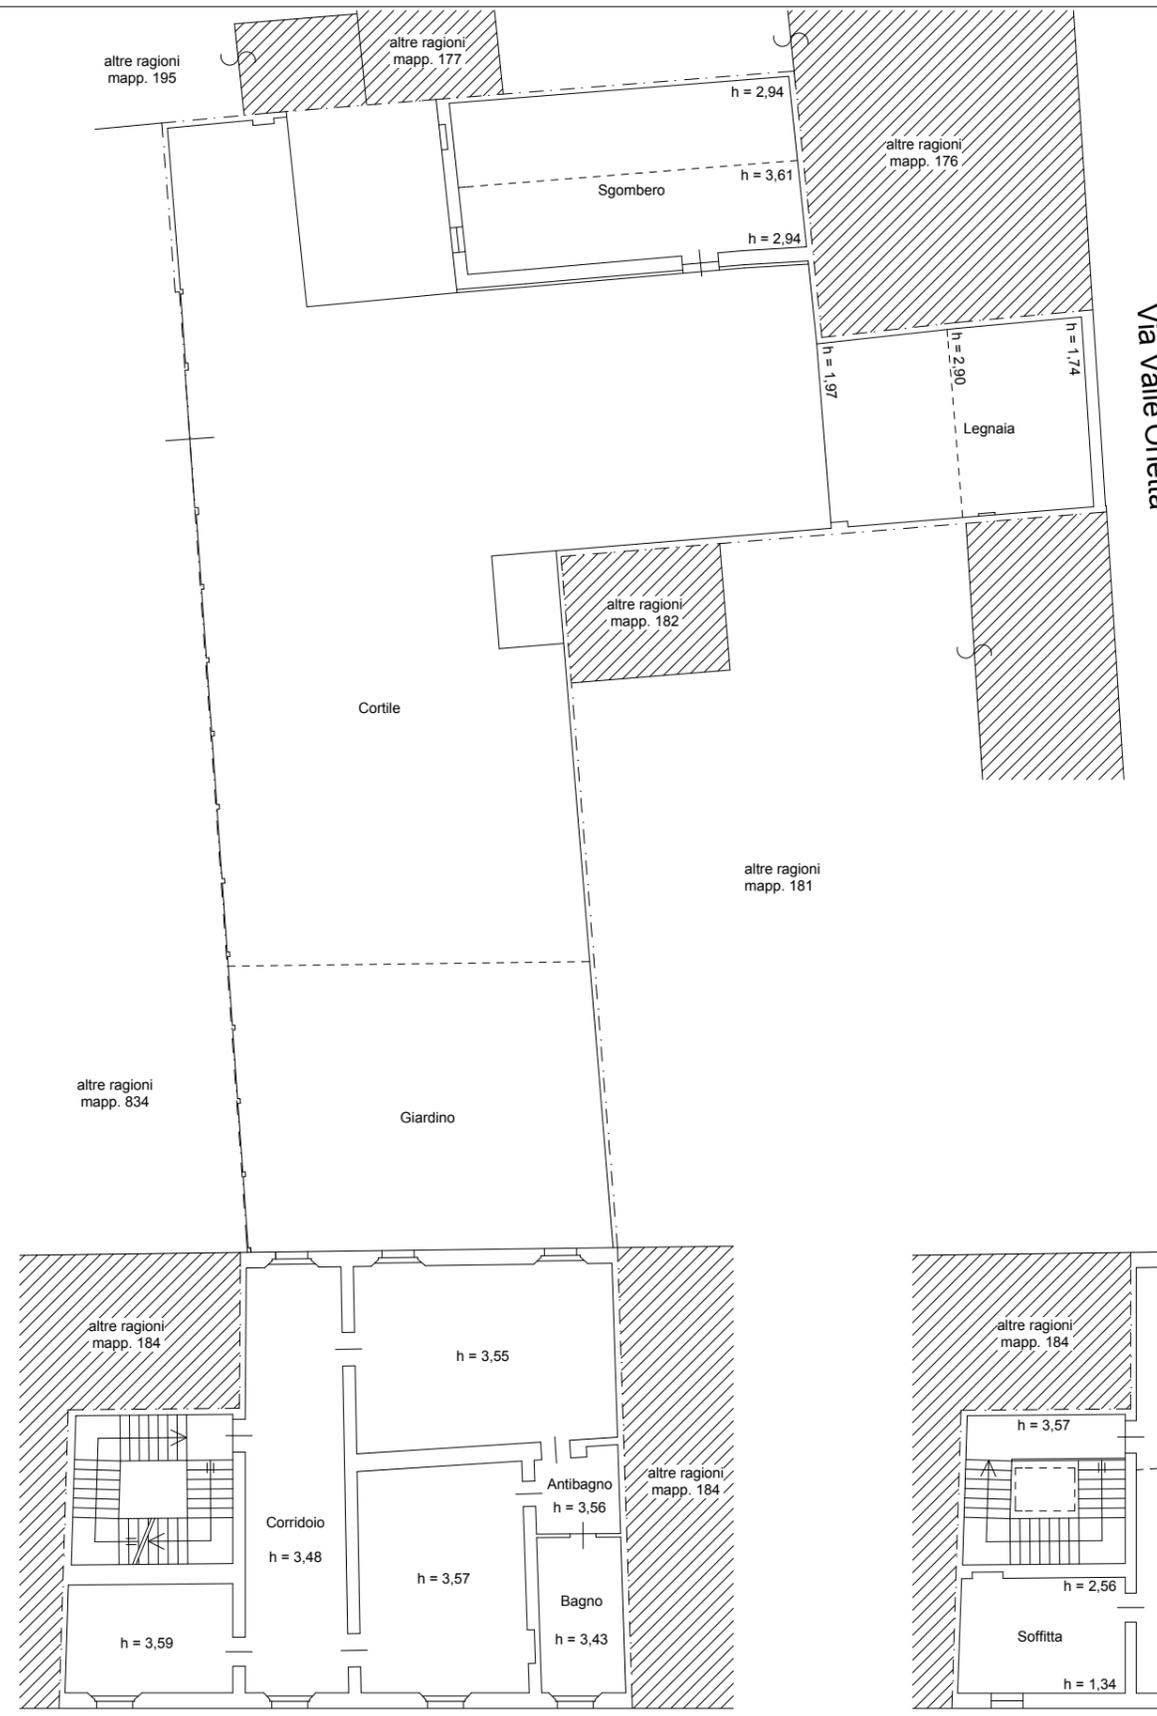

PIANO PRIMO

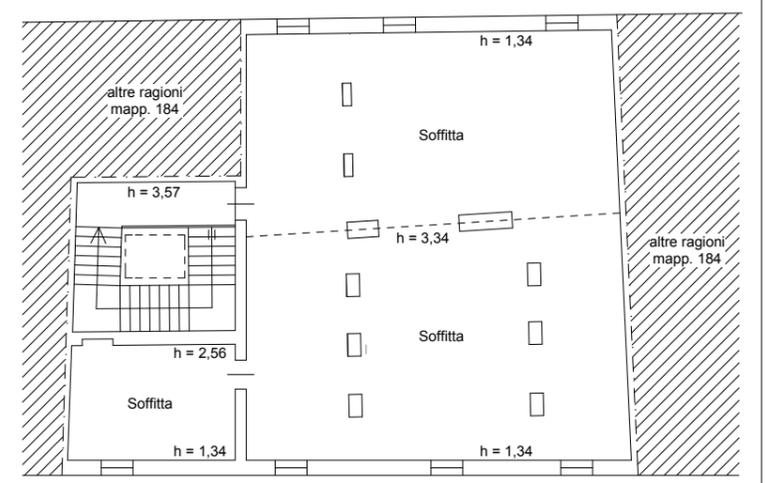

PIANO SECONDO

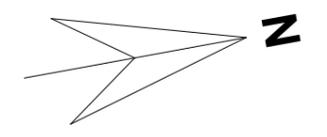

orientamento
planimetria

SCALA 1:200