


Agenzia del Territorio
CATASTO FABBRICATI
Ufficio Provinciale di
Roma


ELABORATO PLANIMETRICO	
Compilato da: Barlocchi Maurizio	
Iscritto all'albo: Geometri	
Prov. Roma	N. 9095

Comune di Mentana	Protocollo n. RM0880083 del 24/11/2005
Sezione: Foglio: 41 Particella: 1182	Tipo Mappale n. del
Dimostrazione grafica dei subalterni	Scala 1 : 500


PIANO INTERRATO

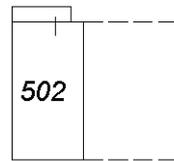


PIANO TERRA

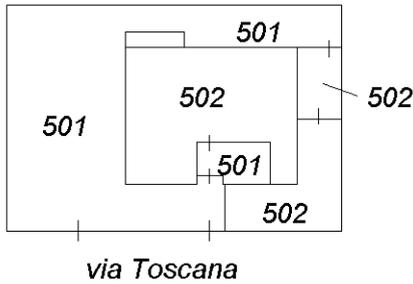



PIANO PRIMO

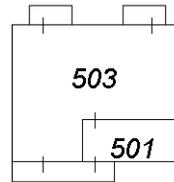

PIANO SECONDO

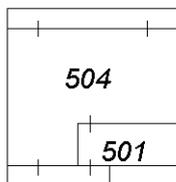

PIANO TERZO

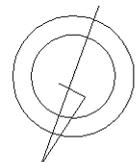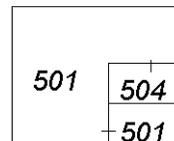

Ultima planimetria in atti

**Agenzia del Territorio
CATASTO FABBRICATI
Ufficio Provinciale di
Roma**

Dichiarazione protocollo n. RM0880083del 24/11/2005

Planimetria di u.i.u. in Comune di Mentana

Via Toscana

civ. 20-24

Identificativi Catastali:

Sezione:

Foglio: 41

Particella: 1182

Subalterno: 503

Compilata da:

Barlocci Maurizio

Iscritto all'albo:

Geometri

Prov. Roma


N. 9095

Scheda n. 1


Scala 1:100

PIANO PRIMO

H = ML 2.90

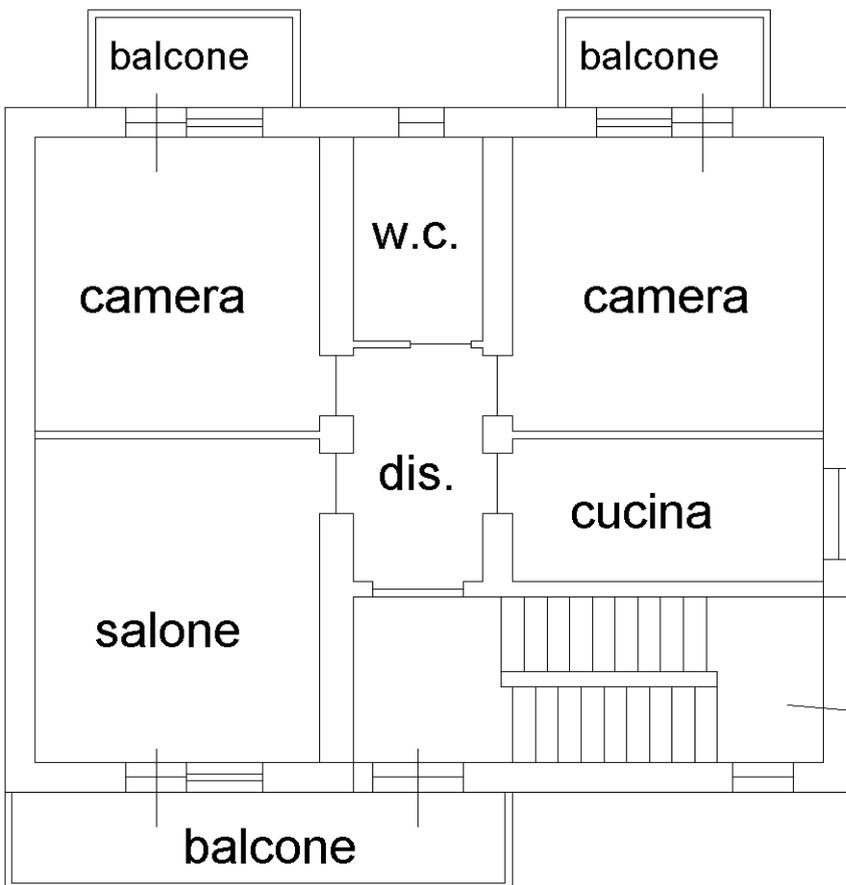

sub 501 b.c.n.c.

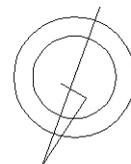



Ultima planimetria in atti

**Agenzia del Territorio
CATASTO FABBRICATI
Ufficio Provinciale di
Roma**

ELABORATO PLANIMETRICO	
Compilato da: Barlocci Maurizio	
Iscritto all'albo: Geometri	
Prov. Roma	N. 9095

Comune di Mentana	Protocollo n. RM0880006 del 24/11/2005
Sezione: Foglio: 41 Particella: 1297	Tipo Mappale n. del
Dimostrazione grafica dei subalterni	Scala 1 : 500

PIANO TERRA

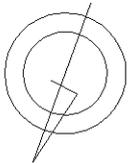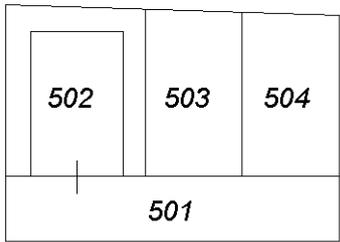

Ultima planimetria in atti