
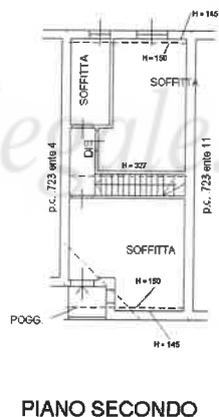


**Agenzia delle Entrate
CATASTO FABBRICATI
Ufficio Provinciale di
Gorizia**

Dichiarazione protocollo n. GO0015543 del 16/06/2022	
Comune di Gorizia	
Via Camillo Trivigiano civ. 19/A	
Identificativi Catastali:	Compilata da:
Sezione: I	Luisa Renzo
Foglio: 4	Isritto all'albo:
Particella: .723	Geometri
Subalterno: 5	Prov. Gorizia N. 137


Planimetria	
Scheda n. 1	Scala 1:200

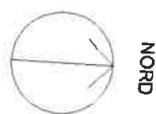

**Agenzia del Territorio
CATASTO FABBRICATI
Ufficio Provinciale di
Gorizia**

Dichiarazione protocollo n. GO0007107 del 26/01/2007 Planimetria di u.i.u. in Comune di Gorizia Via Trivigiano civ. 19	
Identificativi Catastali: Sezione: L Foglio: 4 Particella: 727 Subalterno:	Compilata da: LUISA Renzo Iscritto all'albo: Geometri Prov. Gorizia N. 137

Scheda n. 1 Scala 1:200

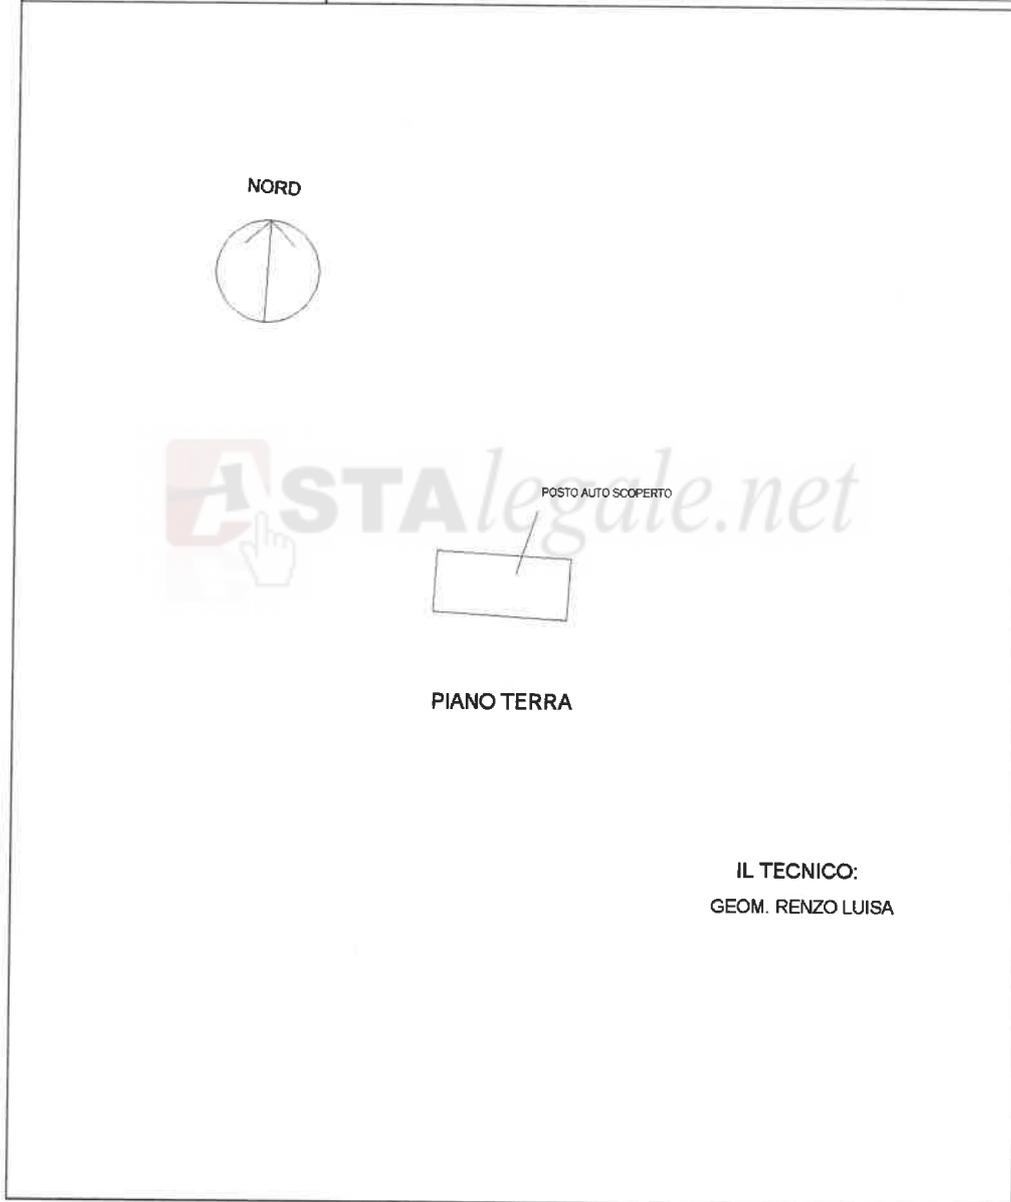

**Agenzia del Territorio
CATASTO FABBRICATI
Ufficio Provinciale di
Gorizia**

Dichiarazione protocollo n. GO0007117 del 26/01/2007 Planimetria di u.i.u. in Comune di Gorizia Via Trivigiano civ. 19	
Identificativi Catastali: Sezione: L Foglio: 4 Particella: 728 Subalterno:	Compilata da: Luisa Renzo Isritto all'albo: Geometri Prov. Gorizia N. 137

Scheda n. 1 Scala 1:200

