




PIANTA PIANO TERRA

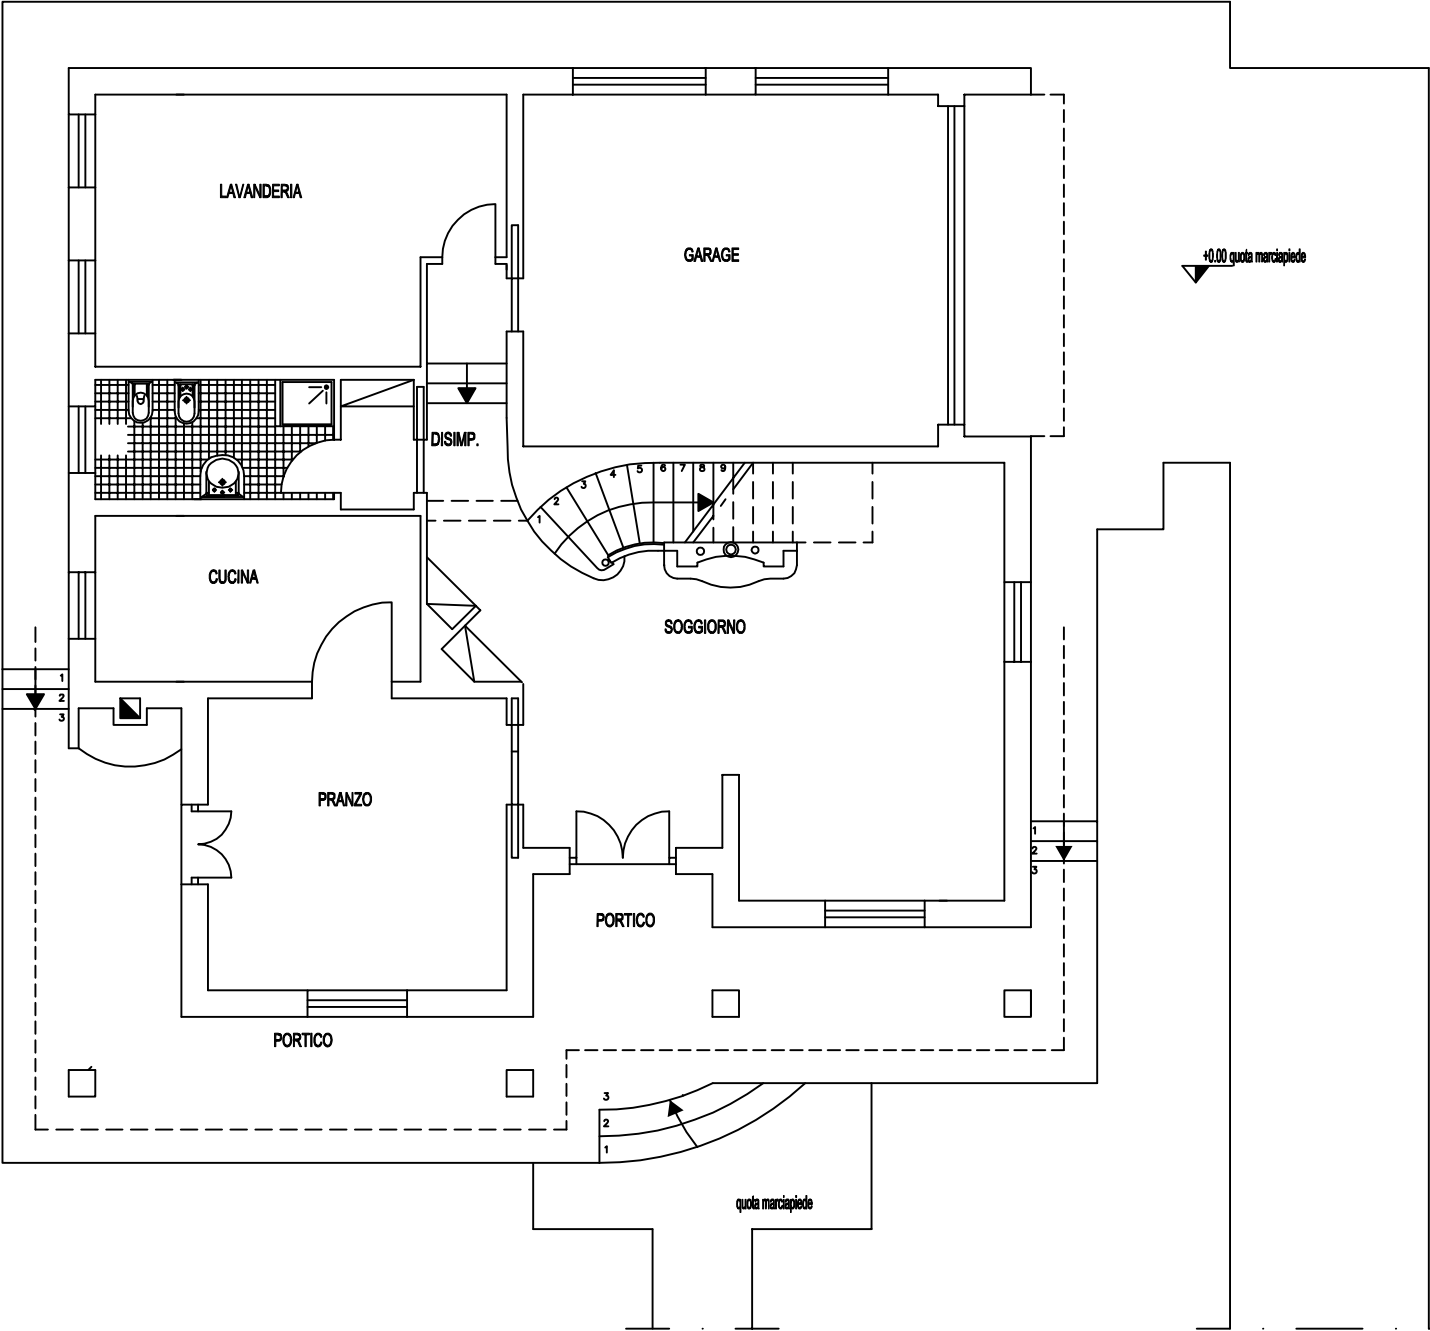

PIANTA PIANO PRIMO

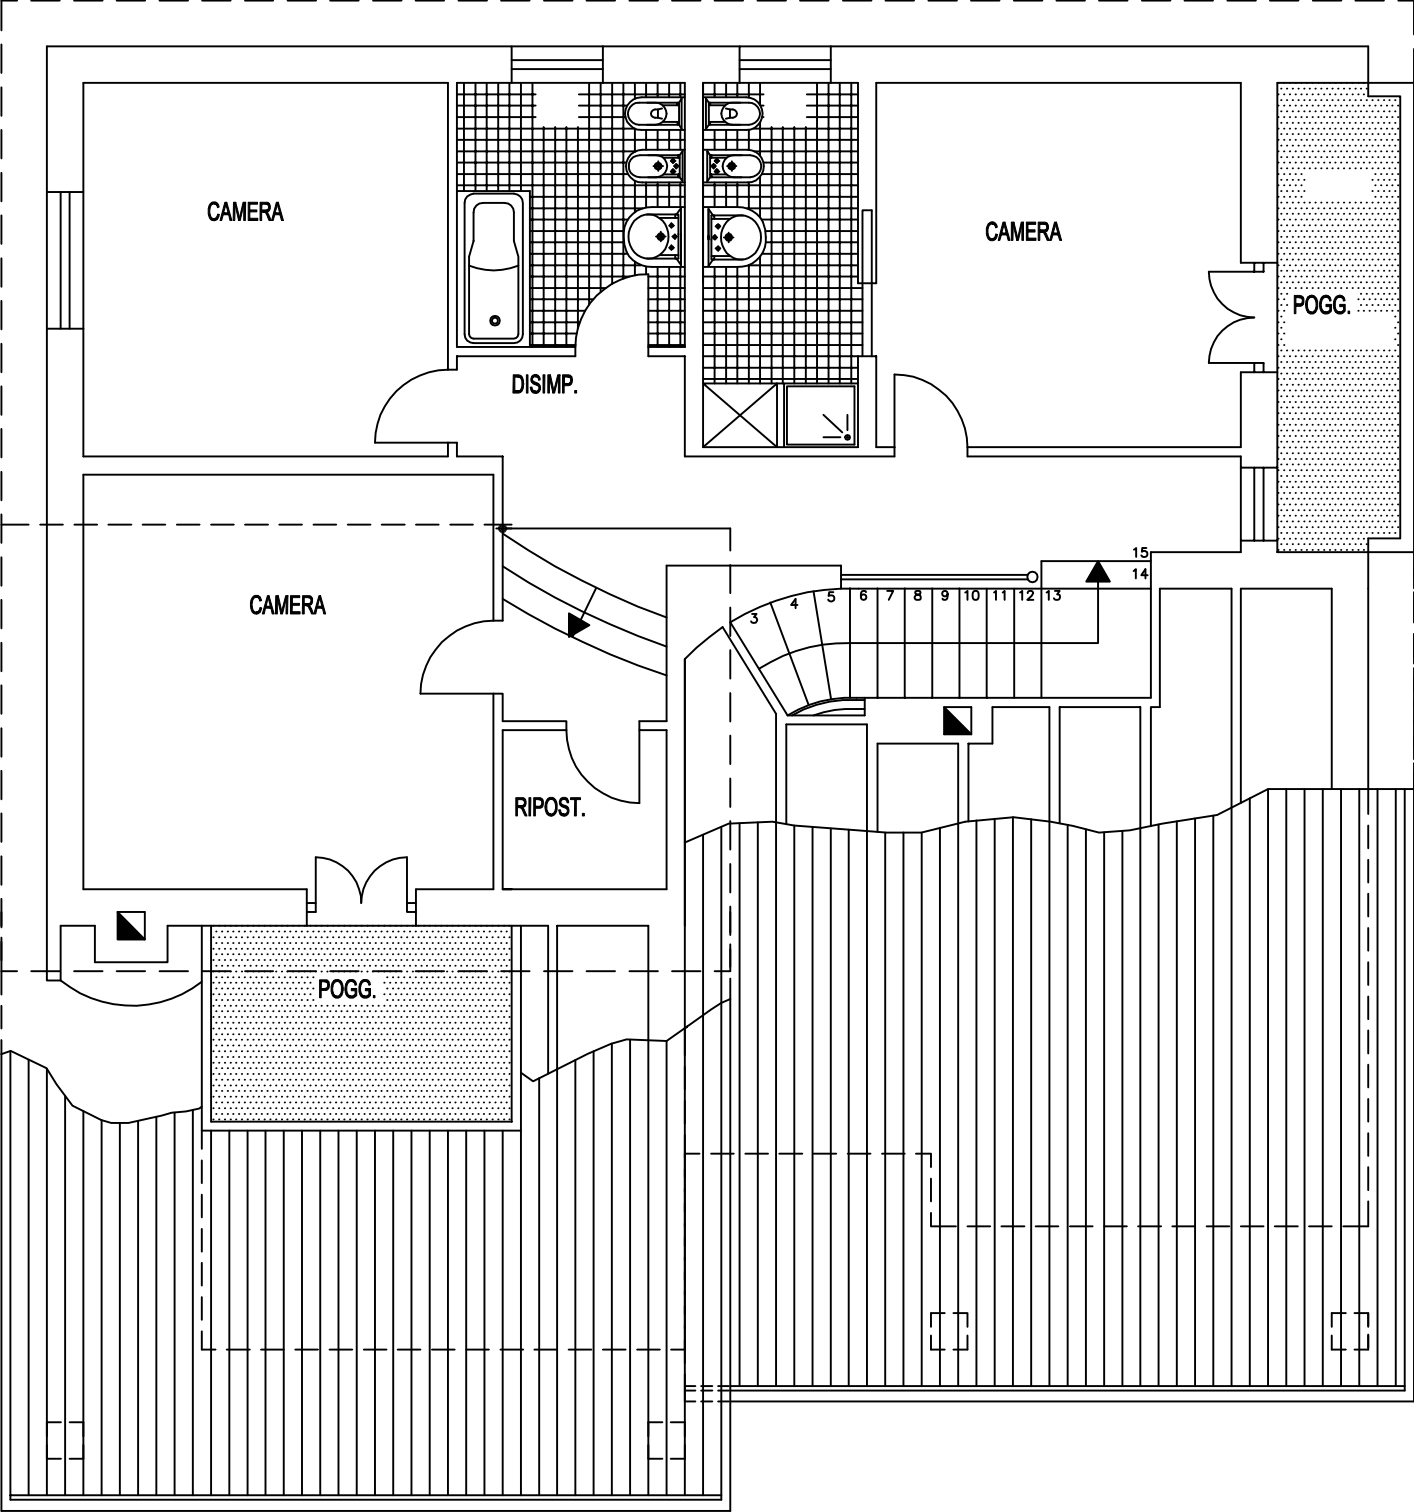


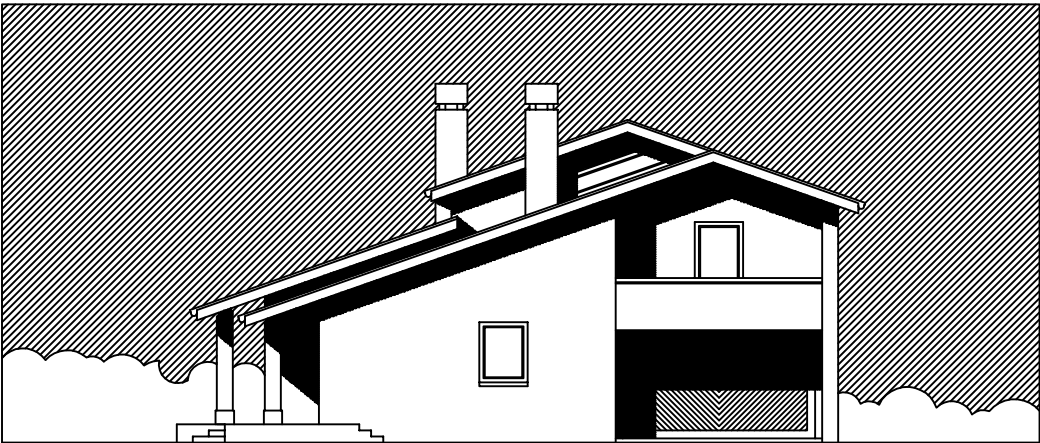


PROSPETTO EST



PROSPETTO OVEST

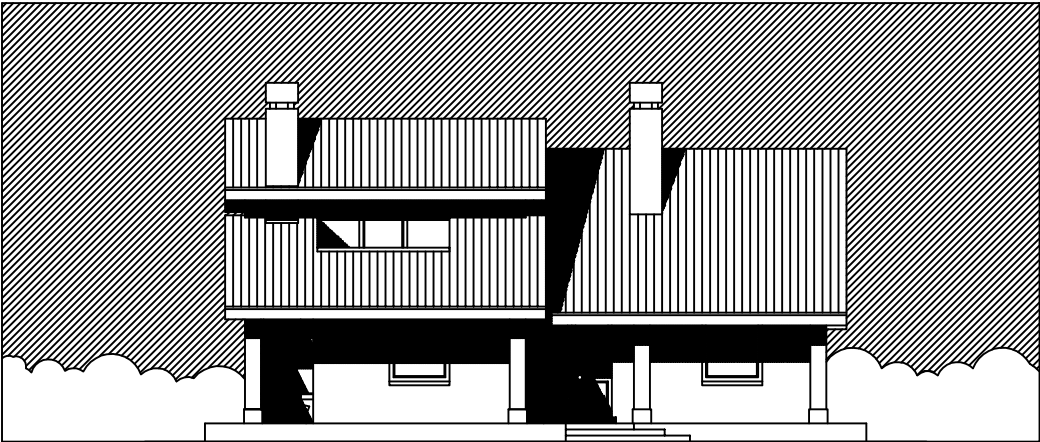

PROSPETTO SUD

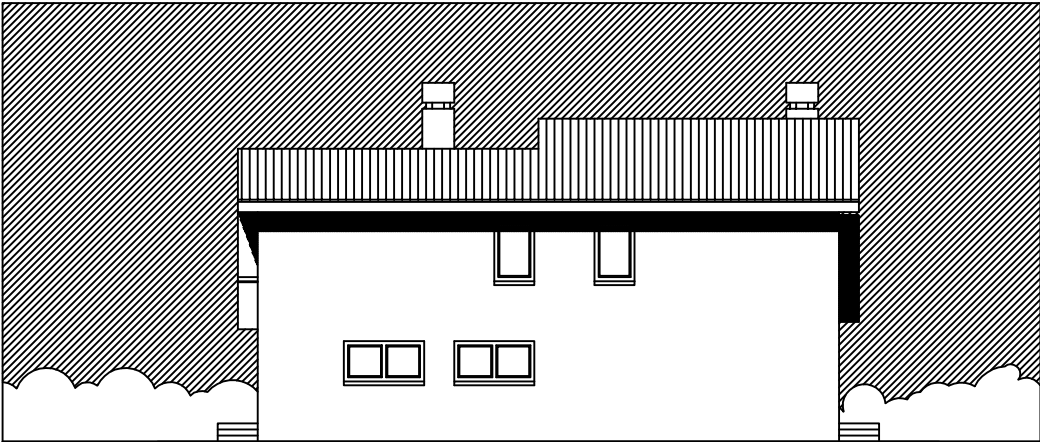

PROSPETTO NORD