



NUOVO CATASTO EDILIZIO URBANO


(R. DECRETO-LEGGE 13 APRILE 1939, N. 652)

Planimetria dell'immobile situato nel Comune di SAVIGLIANO Via TAVOLAZZO


Ditta BARAVALLE MARIA PIA nata a Savigliano l'8/9/1940

Allegata alla dichiarazione presentata all'Ufficio Tecnico Erariale di CUNEO

Pianta piano secondo

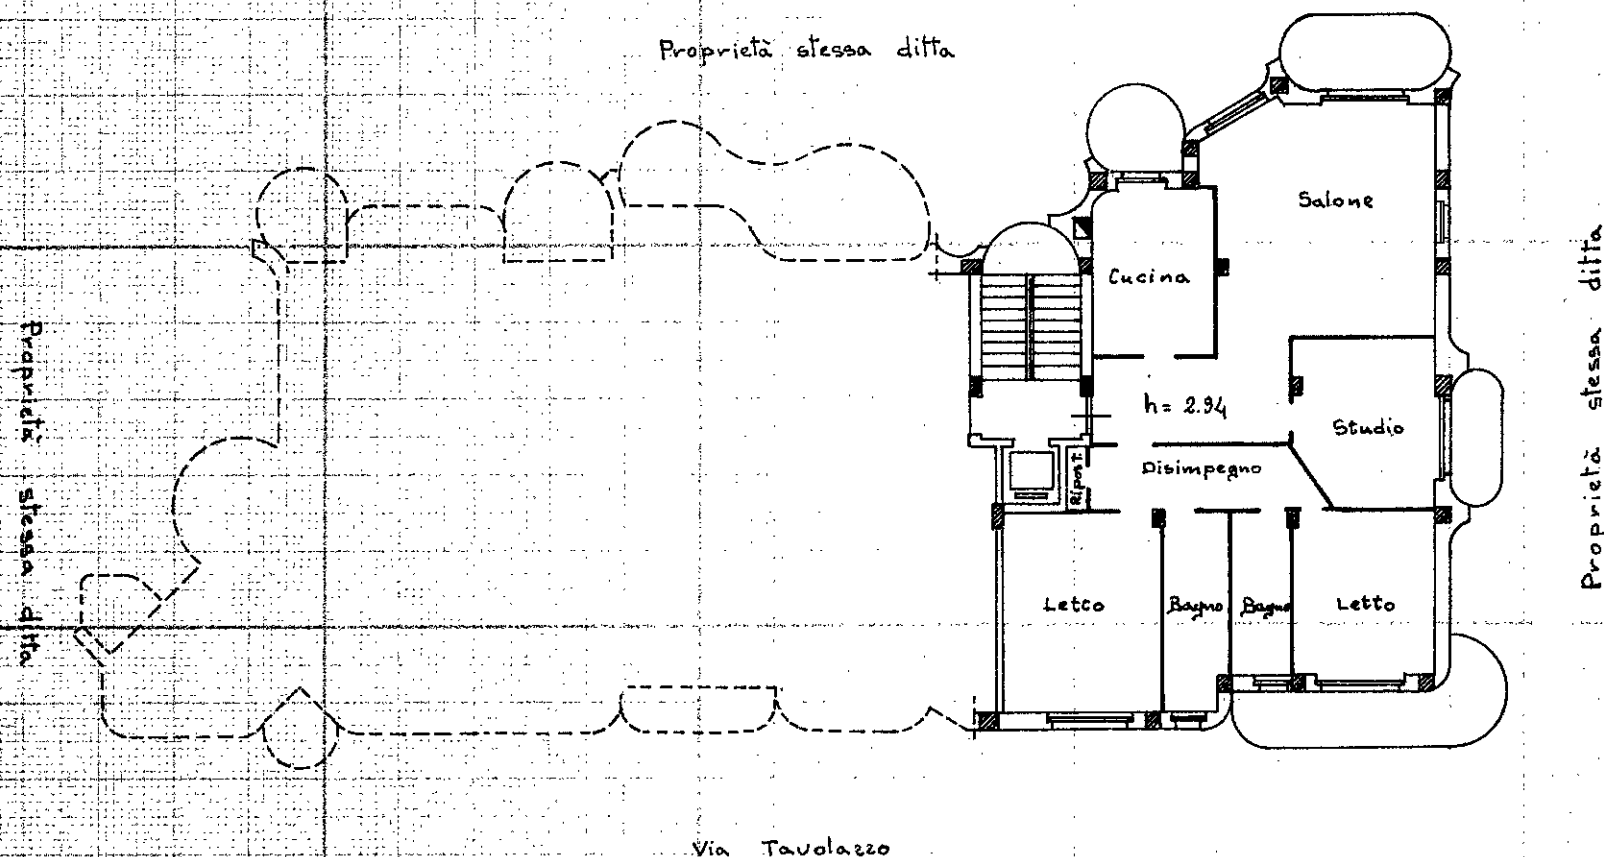

Pianta piano cantinato

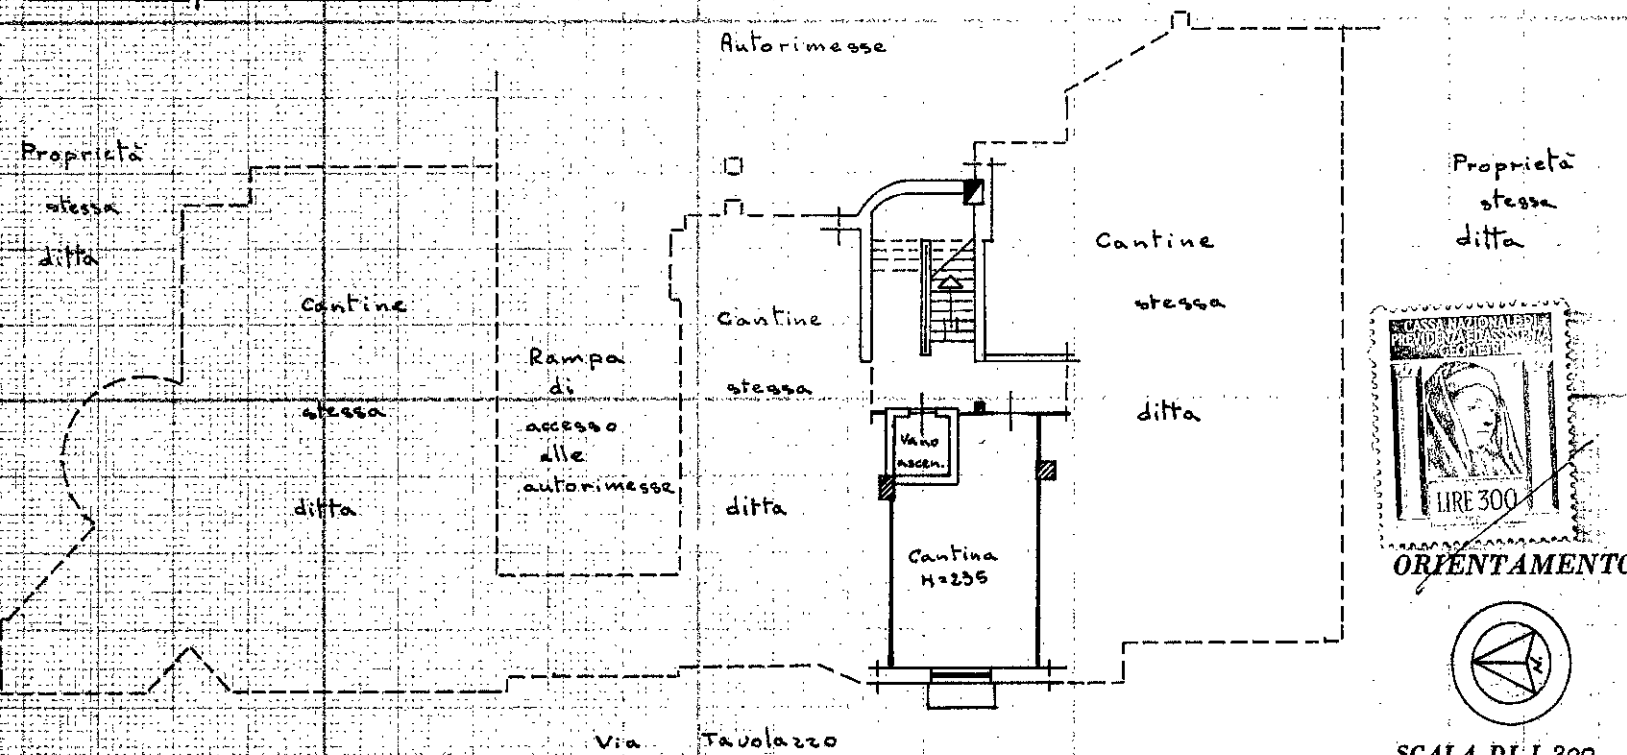

SPAZIO RISERVATO PER LE ANNOTAZIONI D'UFFICIO

DATA

PROT. N°

13865

Compilata dal Geometra

(Titolo, nome e cognome del tecnico)

Baravalle Mario

Iscritto all'Albo dei Geometri


della Provincia di Cuneo

DATA

28 DIC 1979

Firma:

[Signature]

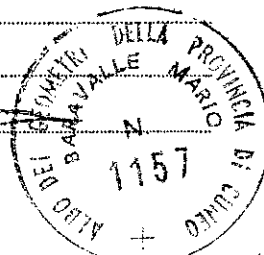




NUOVO CATASTO EDILIZIO URBANO

(R. DECRETO-LEGGE 13 APRILE 1939, N. 652)

Planimetria dell'immobile situato nel Comune di SAVIGLIANO Via TAVOLAZZO

Ditta Baravalle Maria Pia nata a Savigliano l'8-9-1940

Allegata alla dichiarazione presentata all'Ufficio Tecnico Erariale di Cuneo

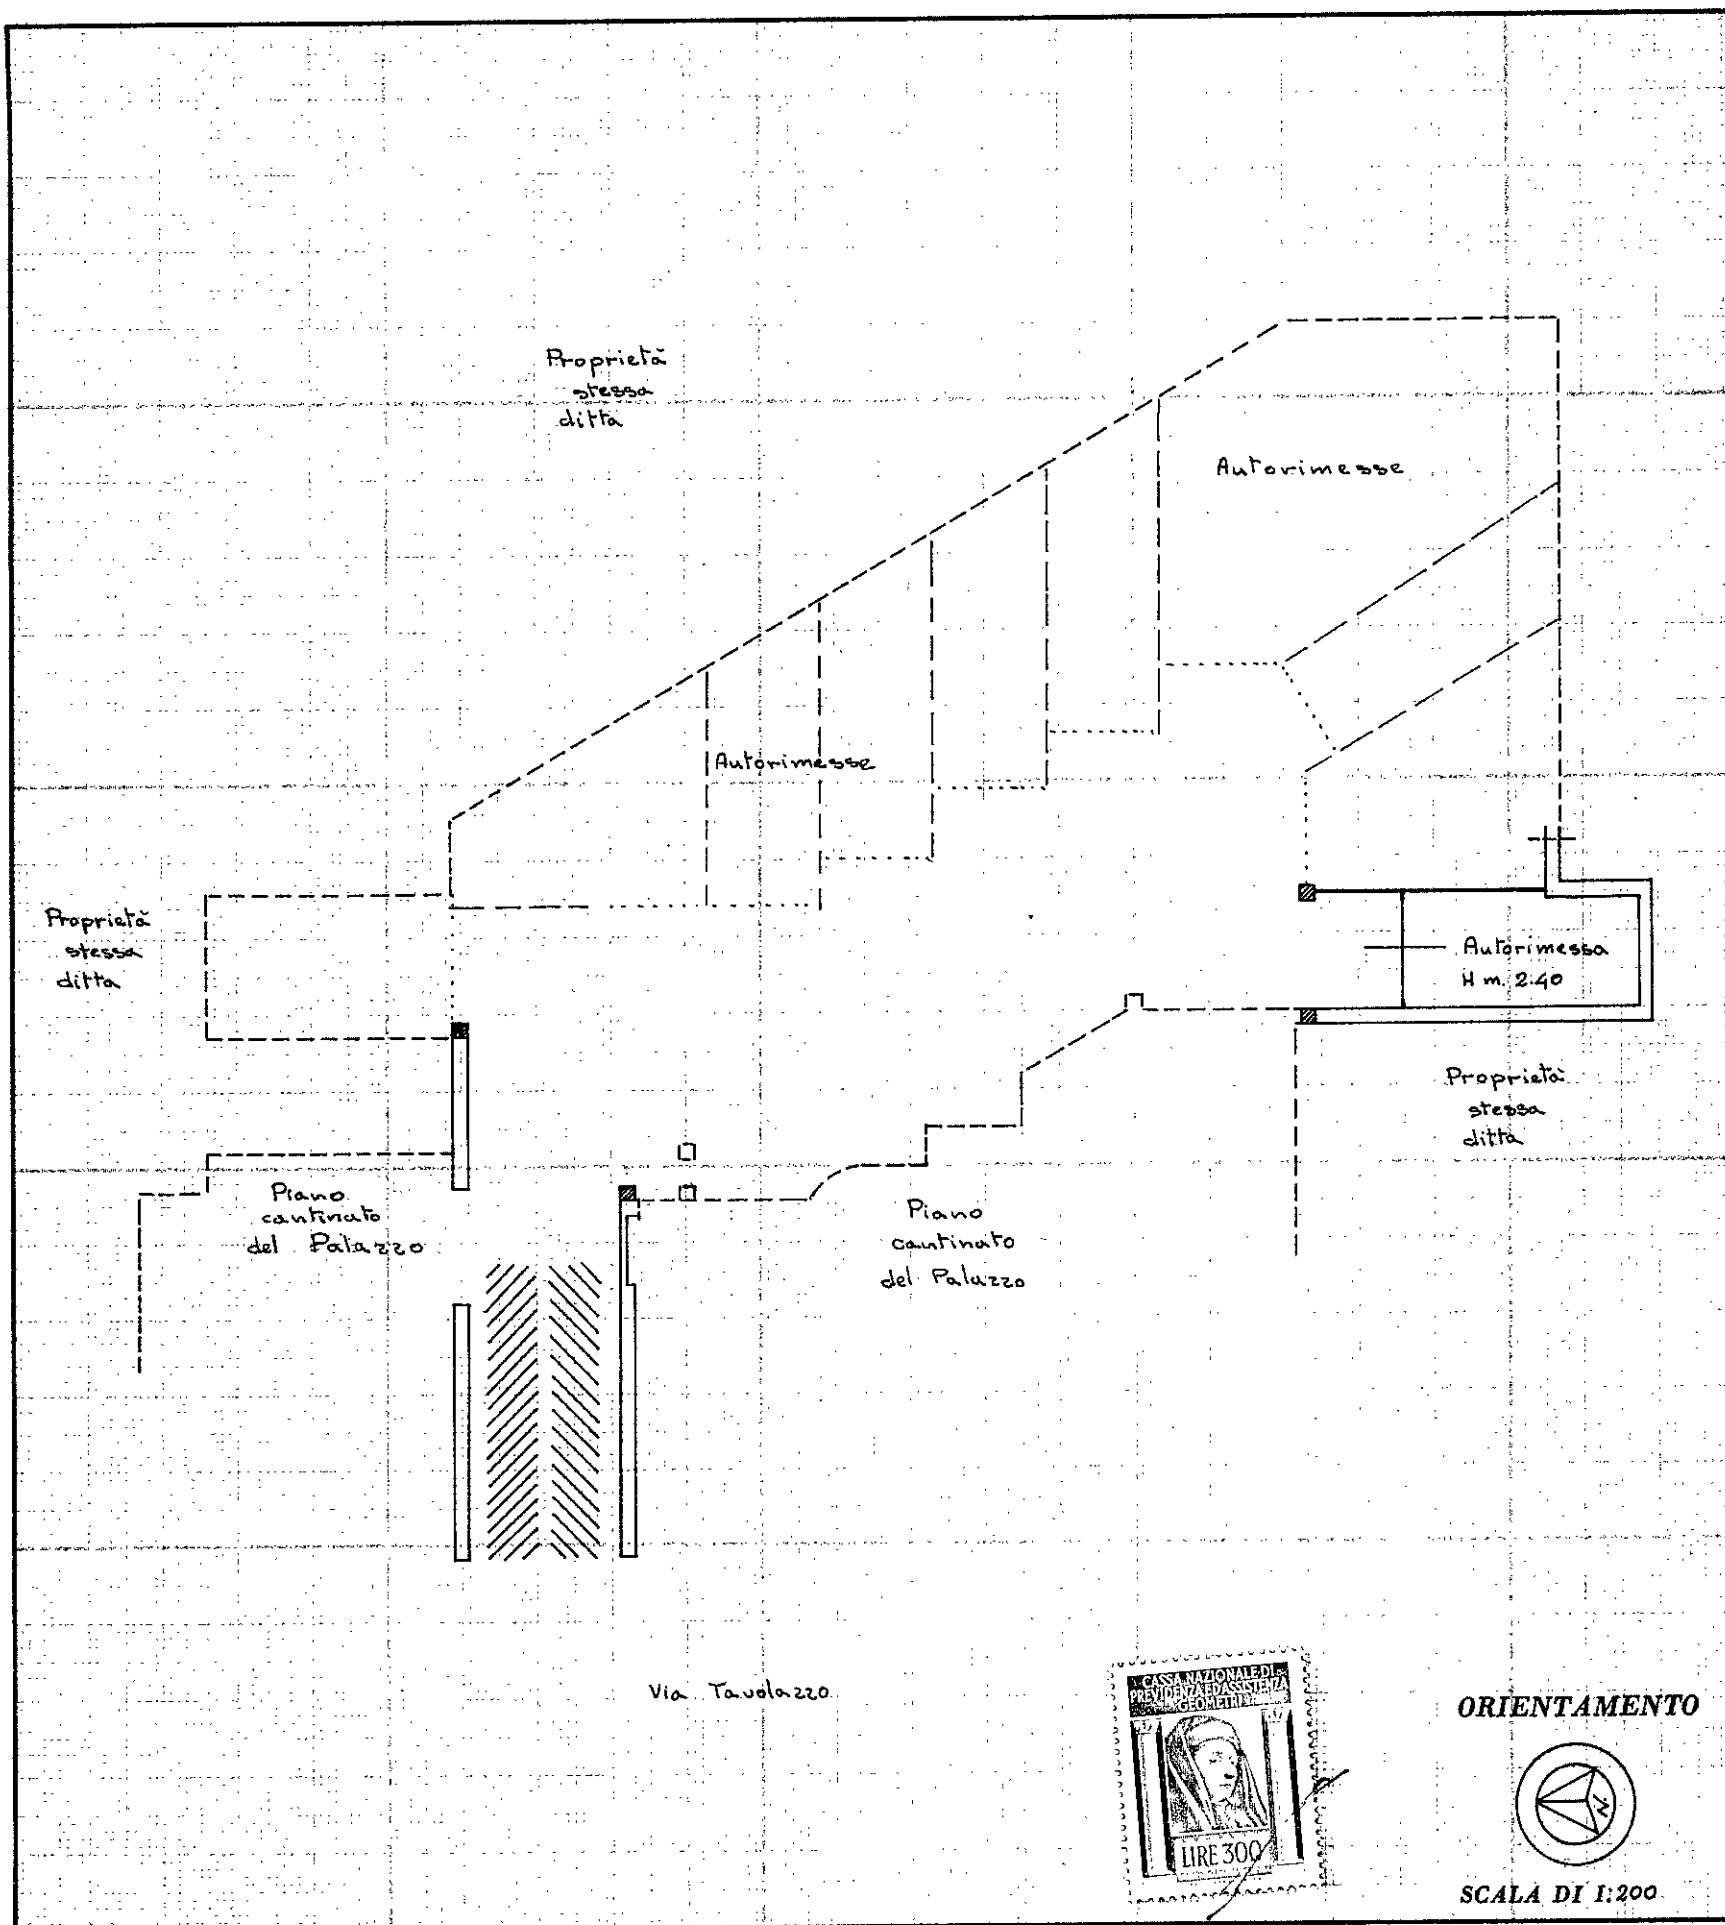

SPAZIO RISERVATO PER LE ANNOTAZIONI D'UFFICIO

DATA

PROT. N°

13853

Compilata dal Geometra

(Titolo, nome e cognome del tecnico)

Baravalle Mario

Iscritto all'Albo dei Geometri

della Provincia di Cuneo

DATA

24 DIC. 1979

Firma:

