

Agenzia delle Entrate
CATASTO FABBRICATI
Ufficio Provinciale di
Piacenza

Dichiarazione protocollo n. PC0001443 del 12/01/2018

Planimetria di u.i.u. in Comune di Gazzola

Strada Del Torrazzo Fr. Momeliano

civ. SNC

Identificativi Catastali:

Sezione:
Foglio: 30
Particella: 246
Subalterno: 4

Compilata da:
Rebecchi Andrea
Iscritto all'albo:
Geometri


Prov. Piacenza

N. 01562


Scheda n. 1

Scala 1:200


PIANO TERRENO h 2.70

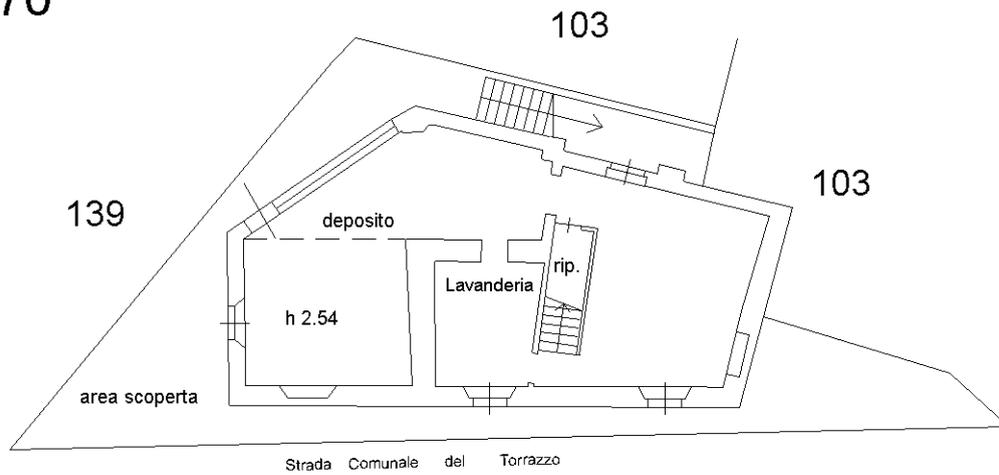

PIANO PRIMO h 2.40

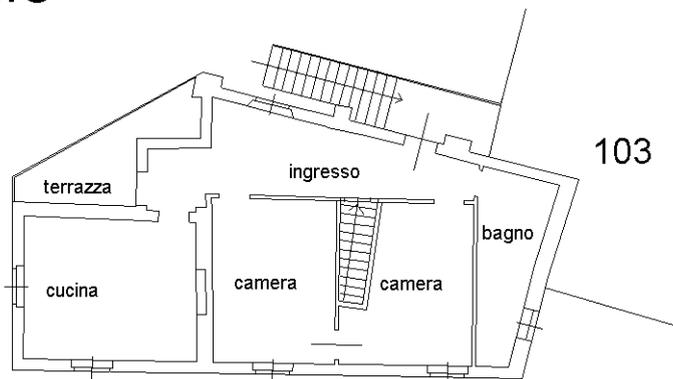

ORIENTAMENTO

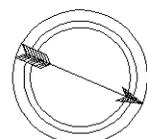

Ultima planimetria in atti

Agenzia delle Entrate
CATASTO FABBRICATI
Ufficio Provinciale di
Piacenza

Dichiarazione protocollo n. PC0001439 del 12/01/2018

Planimetria di u.i.u. in Comune di Gazzola

Strada Del Torrazzo

civ. SNC

Identificativi Catastali:

Sezione:

Foglio: 30

Particella: 251

Subalterno:

Compilata da:

Rebecchi Andrea

Iscritto all'albo:

Geometri

Prov. Piacenza

N. 01562

Scheda n. 1

Scala 1:100

PIANO TERRENO


252

h 2.40

h 1.80

254

ORIENTAMENTO

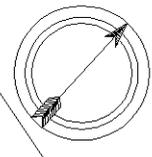

Ultima planimetria in atti