


**Agenzia del Territorio  
CATASTO FABBRICATI  
Ufficio Provinciale di  
Cagliari**

Dichiarazione protocollo n. CA0257943 del 03/06/2009	
Planimetria di u.i.u. in Comune di Villasimius	
Via Leonardo Da Vinci civ. SNC	
Identificativi Catastali:	Compilata da:
Sezione:	Pau Marco
Foglio: 23	Iscritto all'albo:
Particella: 5269	Geometri
Subalterno: 7	Prov. Cagliari N. 2514

Scheda n. 1      Scala 1:200

**PIANO PRIMO**

h = 2.70

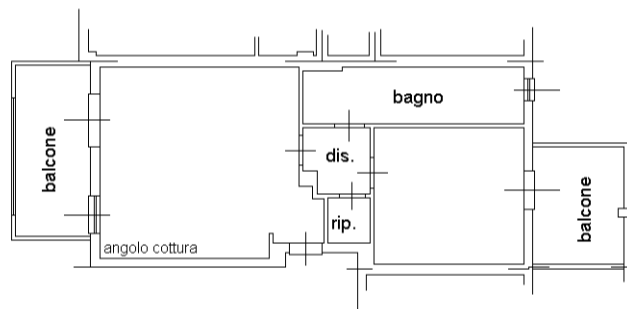

Nord

