

**Agenzia del Territorio
CATASTO FABBRICATI
Ufficio Provinciale di
Roma**

Dichiarazione protocollo n. RM0738760 del 05/10/2006

Planimetria di u.i.u. in Comune di Palombara Sabina

Via Montecavallo

civ. 10

Identificativi Catastali:

Sezione:

Foglio: 51

Particella: 315

Subalterno: 3

Compilata da:

Di Giosue' Daniele

Iscritto all'albo:

Geometri

Prov. Roma


N. 8085

Scheda n. 1

Scala 1:100


PIANO TERRA

H = 2.60 MT

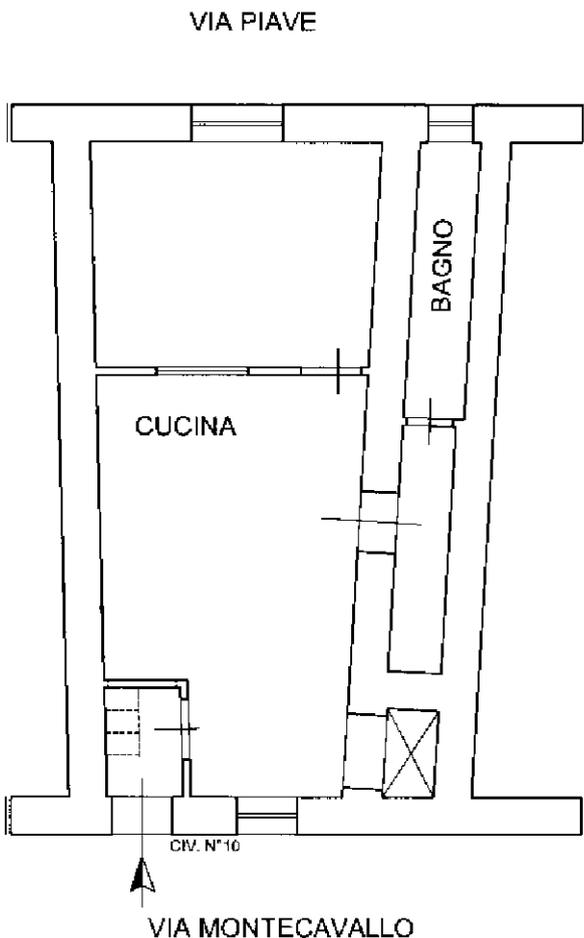

PIANO 1° SOTTOSTRADA

H = 2.60 MT

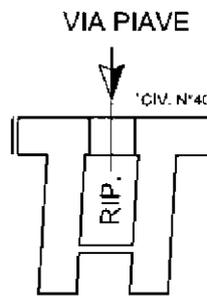

Ultima planimetria in atti

