

Agenzia del Territorio
CATASTO FABBRICATI
Ufficio Provinciale di
Gorizia

Dichiarazione protocollo n. 000056443 del 07/08/2003

Planimetria di u.i.u. in Comune di Grado

Via Dell'ingegno

civ.

Identificativi Catastali:

Sezione: A

Foglio: 39

Particella: 202/447

Subalterno: 18

Compilata da:
Pastoricchio Giorgio


Iscritto all'albo:
Geometri

Prov. Gorizia


N. 196

Scheda n. 1

Scala 1:200

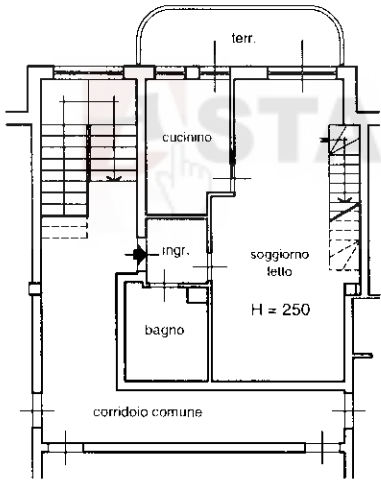

PRIMO PIANO

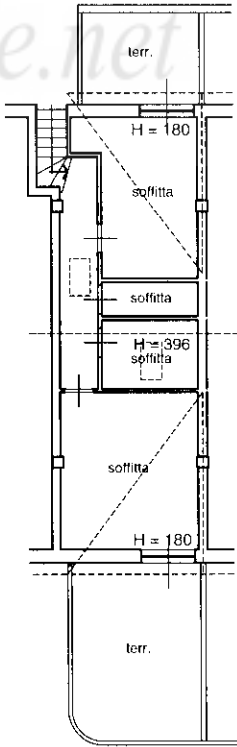


SOTTOTETTO

Ultima planimetria in atti

Data: 05/10/2023 - n. T131448 - Richiedente: RZORRT62S05E098H

Totale schede: 1 - Formato di acquisizione: A4(210x297) - Formato stampa richiesto: A4(210x297)

N

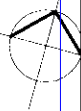

Agenzia del Territorio
CATASTO FABBRICATI
Ufficio Provinciale di
Gorizia

Dichiarazione protocollo n. 000056443 del 07/08/2003

Planimetria di u.i.u. in Comune di Grado

Via Dell'ingegno

civ.

Identificativi Catastali:

Sezione: A

Foglio: 39

Particella: 202/447

Subalterno: 19

Compilata da:

Pastoricchio Giorgio


Iscritto all'albo:
Geometri

Prov. Gorizia

N. 196

Scheda n. 1

Scala 1:200

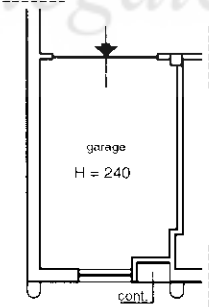

PIANO SEMINTERRATO

Ultima planimetria in atti

Data: 05/10/2023 - n. T131449 - Richiedente: RZORRT62S05E098H

Totale schede: 1 - Formato di acquisizione: A4(210x297) - Formato stampa richiesto: A4(210x297)

N

