

MODULARIO
F. rig. rend. 497




MINISTERO DELLE FINANZE
DIREZIONE GENERALE DEL CATASTO E DEI SS.TT.EE.

CATASTO EDILIZIO URBANO (RDL 13-4-1939, n. 652)

MOD. **3N** (CEU)

LIRE
500

Planimetria di u.i.u. in Comune di **GERANO** via **BORGHI SOPRA GLI ORTI** civ. **52-54**

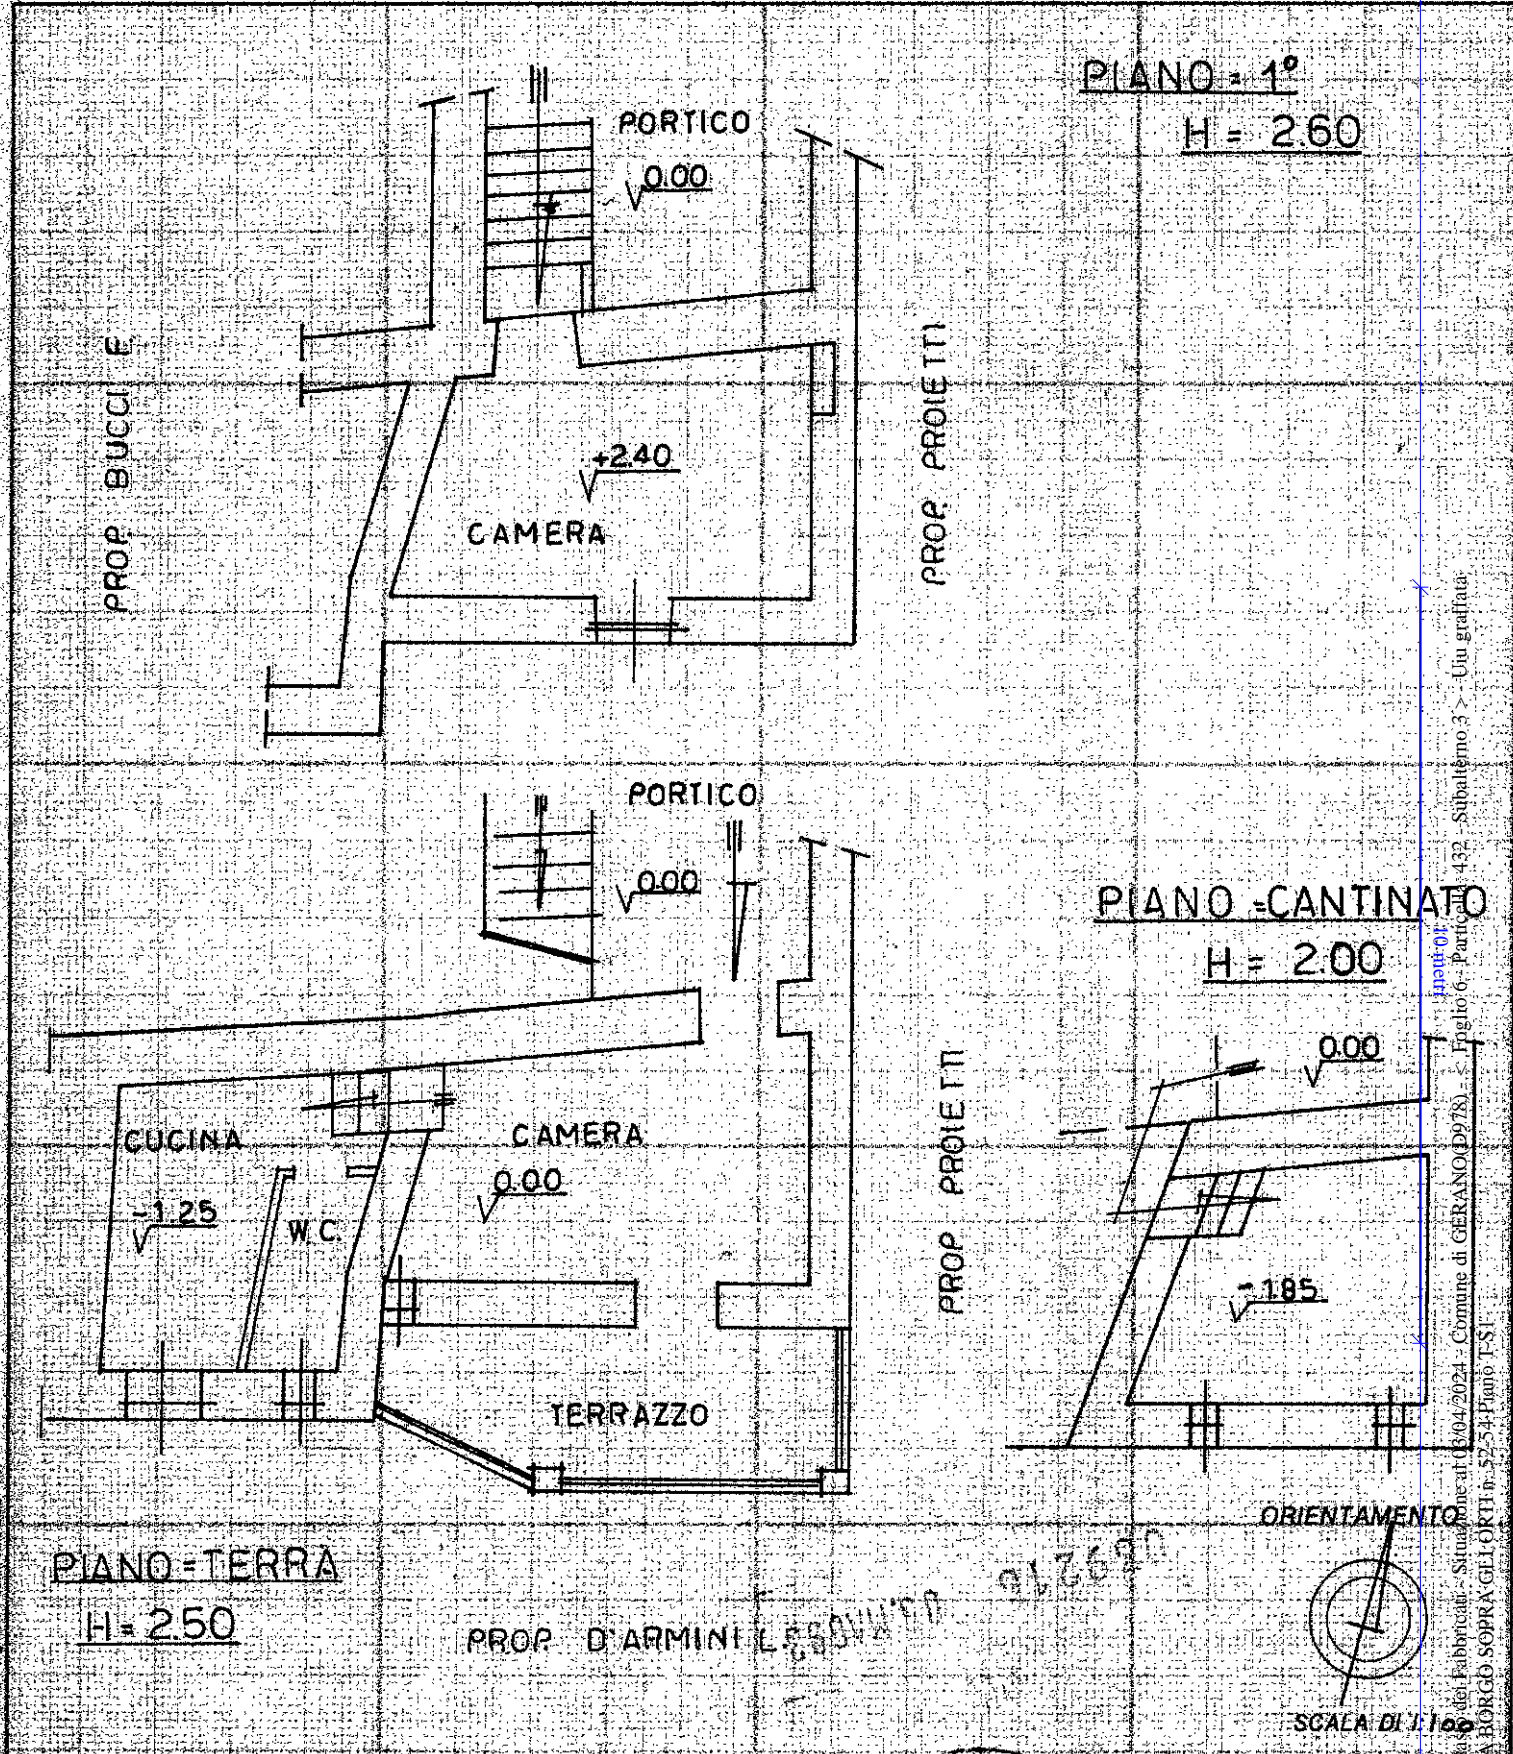

PROP. D'ARMINI L. 550/1977 91262

Ultima planimetria in atti
Dichiarazione di N.C.
Denuncia di variazione

Compilata dal **GEOM. DE. PROPRIIS**
(Titolo, cognome e nome)
INNOCENZO
GEOMETRI

RISERVATO ALL'UFFICIO

Data presentazione: 05/05/1993 - Data: 03/04/2024 - n. 1282509 - Richiedente: CLMMGV64S68A390Z
Totale schede catastali in possesso: A4 (20/07/1979) - Comune stampato richiesto: A4 (210x297)

Identificativo catastale: **6**
F. **6**
n. **432** sub. **3**
434 **1**

della provincia di **ROMA** n. **4925**
data Firma **De. Propriis Innocenzo**



Mano di:
Catasto del Fabbricato - Situazione al 03/04/2024 - Comune di GERANO (D978) - Foglio 6 - Part. 432 - Subpart. 3 - Uiu graf./ar.
VIA BORGHI SOPRA GLI ORTI n. 52-54 Piano 1° S