



Allo Sportello Unico per l'Edilizia del Comune di Domodossola
003061

RICHIESTA DI PARERE PREVENTIVO

DATI DEL TITOLARE

(sempre necessario)

Cognome		Nome		Codice fiscale			
DALPASSO		Roberto		DLPRRT70M15D332C			
Data di nascita	Sesso	Cittadinanza					
15/08/1970	Maschio	ITALIANA					
Luogo di nascita		Provincia	Stato				
Domodossola		VB	ITALIA				
Residenza							
Comune		Provincia	CAP	Stato			
Domodossola		VB	28845	ITALIA			
Indirizzo				Civico	Scala	Piano	Interno
VIA SANT'ANTONIO				11			
Telefono		Cellulare		Fax			
		3207689268					
PEC (Domicilio elettronico)			Email				
			robertodalpasso@gmail.com				

DATI DELLA DITTA O SOCIETÀ

(eventuale)

In qualità di							
-							
Denominazione o ragione sociale		Codice fiscale			Partita iva		
Sede legale/sociale							
Comune		Provincia	CAP	Stato			
Indirizzo				Civico	Scala	Piano	Interno
Telefono		Cellulare		Fax			
Posta Elettronica Certificata (PEC)			Email				

☐ Altri titolari

Abilitato/i alla presentazione dell'istanza in qualità di		
Utilizzatore dell'immobile interessato dall'intervento		
Num. atto	Data atto	Num. registrazione

CHIEDE

Descrizione sintetica dell'intervento

un parere preventivo relativamente alla fattibilità di
Progetto di ristrutturazione di un fabbricato censito in categoria F/2 al foglio di mappa 19 particella 123-478-122 ed ubicato in "Aree sature di consolidamento; tale progetto prevede la demolizione e ricostruzione con ampliamento del fabbricato esistente come previsto dalle N.T.A. Si chiede parere preventivo e in particolare se tale intervento ai sensi dell'art. 3 del DPR 380/2001 sarà considerato RISTRUTTURAZIONE EDILIZIA (lettera d art. 3 del DPR 380/01) oppure NUOVA COSTRUZIONE (lettera E art. 3 del DPR 380/01) al fine di capire se è possibile accedere al superbonus e sismabonus 110%.

Localizzazione dell'intervento

da realizzarsi sull'immobile/area sita in				
Comune				CAP
DOMODOSSOLA				28845
Indirizzo (Via, Viale, Piazza, ecc.)		N° civico	Scala	Piano
VIA PARRI Ferruccio		snc		

censito al catasto

(In caso di più mappali è necessario indicarli separatamente inserendo una nuova riga per ciascuno)

Fabbricati	Sezione	Foglio	Mappale	Subalterno
☒	-	19	123	1-2

(In caso di più mappali è necessario indicarli separatamente inserendo una nuova riga per ciascuno)

Terreni	Sezione	Foglio	Mappale	
☒	-	19	123	
☒	-	19	478	
☒	-	19	514	

DICHIARAZIONI

Il titolare, consapevole delle pene stabilite per false attestazioni e mendaci dichiarazioni ai sensi dell'art. 76 del D.P.R. 28/12/2000 n. 445 e degli artt. 483, 495 e 496 del Codice Penale e che inoltre, qualora dal controllo effettuato emerga la non veridicità del contenuto della dichiarazione resa, decadrà dai benefici conseguenti al provvedimento conseguito sulla base della dichiarazione non veritiera ai sensi dell'art. 75 del D.P.R. 28/12/2000 n. 445, sotto la propria responsabilità

DICHIARA

che l'intervento in riferimento a

Classificazione urbanistica dell'immobile

ricade in area di P.R.G.C. denominata **Aree sature di consolidamento**

Strumenti attuativi

- ☒ non ricade in nessun strumento attuativo
- ☐ ricade in ambito di strumento attuativo denominato

Zone di rispetto

- ☒ non è soggetto ad alcuna zona di rispetto
- ☐ è soggetto alle seguenti zone di rispetto
- | | |
|--------------------------|-------------|
| ☐ | stradale |
| ☐ | ferroviario |
| ☐ | cimiteriale |
| ☐ | RIR |
| ☐ | |

Vincolo

- ☒ non è sottoposto ad alcun vincolo
- ☐ è sottoposto ai seguenti vincoli
- | | |
|--------------------------|------------------|
| ☐ | idrogeologico |
| ☐ | idraulico |
| ☐ | natura 2000 |
| ☐ | tutela ecologica |
| ☐ | |

Tutela ai sensi del D.Lgs del 22/01/2004 n. 42

- ☒ non ricade in area o su immobile tutelati ai sensi del D.Lgs del 22/01/2004 n. 42
- ☐ ricade in area o su immobile tutelati ai sensi del D.Lgs del 22/01/2004 n. 42
- | | |
|--------------------------|--------------------------|
| ☐ | art. 10 - monumentale |
| ☐ | art. 136 - paesaggistico |
| ☐ | art. 142 - ambientale |
| ☐ | |

Benestare di altri Enti

- ☒ non è soggetto al benestare di altri Enti

●	è soggetto al benessere di altri Enti	
	☐	Soprintendenza Archeologia, Belle Arti e Paesaggio
	☐	Ferrovie
	☐	

Note aggiuntive ed eventuali comunicazioni

ALLEGATI

	Allegato						
☒	 0167 - Dichiarazione del professionista abilitato (parere preventivo)						
☒	 0070 - Procura speciale / Delega						
☐	Attestazione pagamento diritti di segreteria (se richiesti) <table border="1"> <thead> <tr> <th>Data pagamento</th> <th>Importo €</th> <th>Quietanza n°</th> </tr> </thead> <tbody> <tr> <td> </td> <td> </td> <td> </td> </tr> </tbody> </table>	Data pagamento	Importo €	Quietanza n°			
Data pagamento	Importo €	Quietanza n°					
☐	Planimetria in scala non inferiore a 1:200 per individuazione dell'intervento e da cui si individuino chiaramente, i dati relativi ai quesiti richiesti <table border="1"> <tr><td> </td></tr> <tr><td> </td></tr> <tr><td> </td></tr> <tr><td> </td></tr> </table>						
☒	Elaborati progettuali, debitamente quotati dello stato di fatto/di progetto/degli interventi Tav.1.pdf.p7m Tav.2.pdf.p7m Tav.3.pdf.p7m Tav.4.pdf.p7m						
☐	Relazione tecnica illustrativa dettagliata a maggior precisazione dei quesiti oggetto della richiesta del parere preventivo, con l'indicazione della normativa del P.R.G.C. e del Regolamento Edilizio vigente <table border="1"> <tr><td> </td></tr> </table>						
☒	Documentazione fotografica a colori, con particolare riferimento alla zona di intervento, corredata da planimetria con indicazione dei punti di ripresa Documentazione Fotografica.pdf.p7m						

☐	Estratto mappa catastale in scala 1.1000 – 1:2000 con individuazione dell'immobile/dell'area
☒	Estremi dei codici identificativi delle marche da bollo e scansione delle stesse, annullate mediante la data, ovvero altre modalità di assolvimento, anche virtuale, dell'imposta di bollo Dichiarazione proprietario.pdf.p7m
☒	Altri allegati Dichiarazione Dichiarazione proprietario.pdf.p7m

INFORMATIVA SUL TRATTAMENTO DEI DATI PERSONALI (ART. 13 DEL REG. UE N. 2016/679 DEL 27 APRILE 2016)

Il **Reg. UE n. 2016/679 del 27 aprile 2016** stabilisce norme relative alla protezione delle persone fisiche con riguardo al trattamento dei dati personali. Pertanto, come previsto dall'art. 13 del Regolamento, si forniscono le seguenti informazioni:

Titolare del trattamento: Comune di DOMODOSSOLA

(nella figura dell'organo individuato quale titolare)

Indirizzo mail/PEC: protocollo@pec.comune.domodossola.vb.it

Finalità del trattamento. Il trattamento dei dati è necessario per l'esecuzione di un compito di interesse pubblico o connesso all'esercizio di pubblici poteri di cui è investito il titolare del trattamento. Pertanto i dati personali saranno utilizzati dal titolare del trattamento nell'ambito del procedimento per il quale la dichiarazione viene resa.

Modalità del trattamento. I dati saranno trattati da persone autorizzate, con strumenti cartacei e informatici.

Destinatari dei dati. I dati potranno essere comunicati a terzi nei casi previsti dalla Legge 7 agosto 1990, n. 241 ("Nuove norme in materia di procedimento amministrativo e di diritto di accesso ai documenti amministrativi"), ove applicabile, e in caso di controlli sulla veridicità delle dichiarazioni (art. 71 del D.P.R. 28 dicembre 2000 n. 445 "Testo unico delle disposizioni legislative e regolamentari in materia di documentazione amministrativa").

Responsabile del Trattamento *(eventuale)*

Diritti. L'interessato può in ogni momento esercitare i diritti di accesso e di rettifica dei dati personali nonché ha il diritto di presentare reclamo al Garante per la protezione dei dati personali. Ha inoltre il diritto alla cancellazione dei dati e alla limitazione al loro trattamento nei casi previsti dal regolamento.

Per esercitare tali diritti tutte le richieste devono essere rivolte al Comune di DOMODOSSOLA


Indirizzo mail/PEC: protocollo@pec.comune.domodossola.vb.it

Il responsabile della protezione dei dati è contattabile all'indirizzo mail/PEC dpo@comune.domodossola.vb.it

Periodo di conservazione dei dati. I dati personali saranno conservati per un periodo di tempo non superiore a quello necessario per il perseguimento delle finalità sopra menzionate o comunque non superiore a quello imposto dalla legge per la conservazione dell'atto o del documento che li contiene.

☒ Il/la sottoscritto/a dichiara di aver letto l'informativa sul trattamento dei dati personali.


ESTRATTO DI MAPPA 1:1000

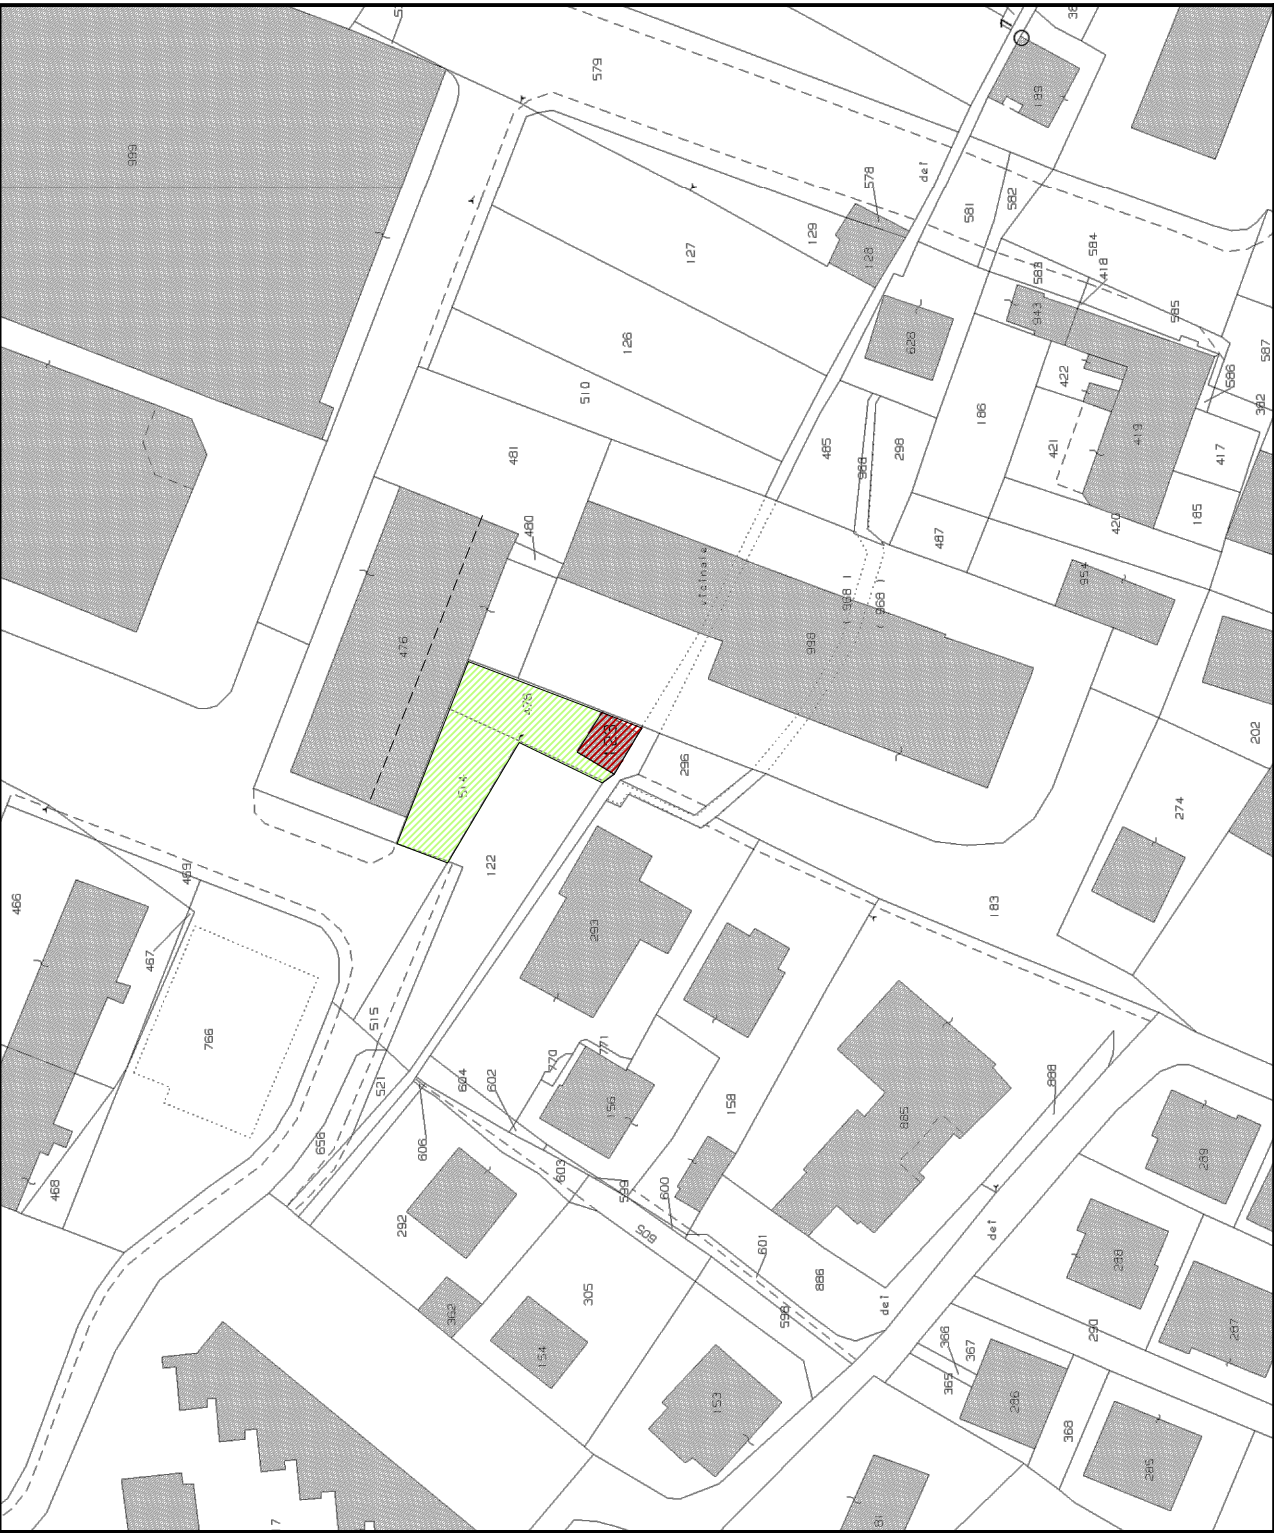

Comune di Domodossola

Foglio 19

PLANIMETRIA GENERALE 1:200

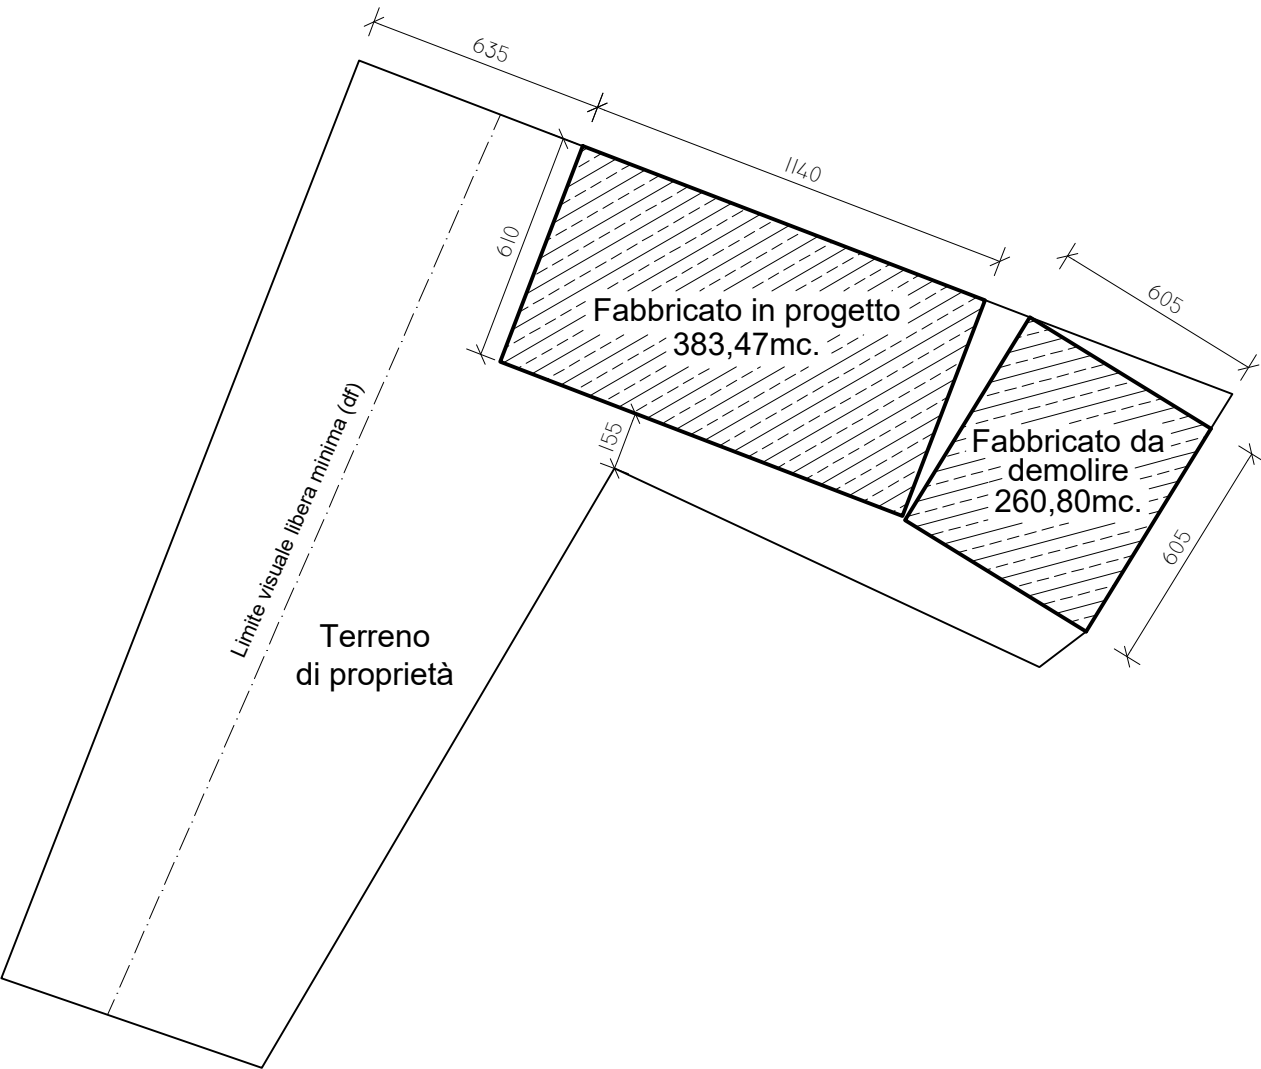


CALCOLI PLANOVOLUMETRICI


Vol. esistente	= 260,80 mc.
Vol. ampliabile 50%	= 130,40 mc.
Vol. tot. realizzabile	= 391,20 mc.
Vol. in progetto	= 383,47 mc.

Il Comittente: Dalpasso Roberto	Regione Piemonte Provincia del Verbano Cusio Ossola COMUNE DI DOMODOSSOLA			STUDIO TECNICO Viscardi Allegranza geom. Claudio Corso Italia, 21 28844 VILLADOSSOLA (VB) Cell. 328/4878325 e-mail claudioviscardi@alice.it	
Note:	Progetto: Demolizione e ricostruzione con ampliamento di unità collabente in tempi passati utilizzata come abitazione			Il Tecnico: Viscardi Allegranza geom. Claudio	
Elaborato: Estratto di mappa - Planimetria Calcoli planovolumetrici		Tavola n. 1	Scala: 1:1000 1:200	Data: 27/03/2021	


PIANTA PIANO TERRENO ESISTENTE1:100

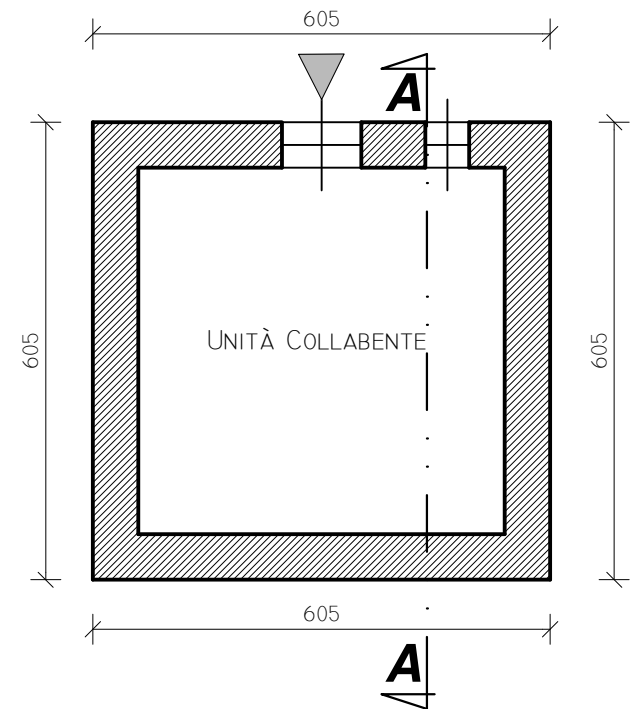

PIANTA PIANO PRIMO ESISTENTE1:100

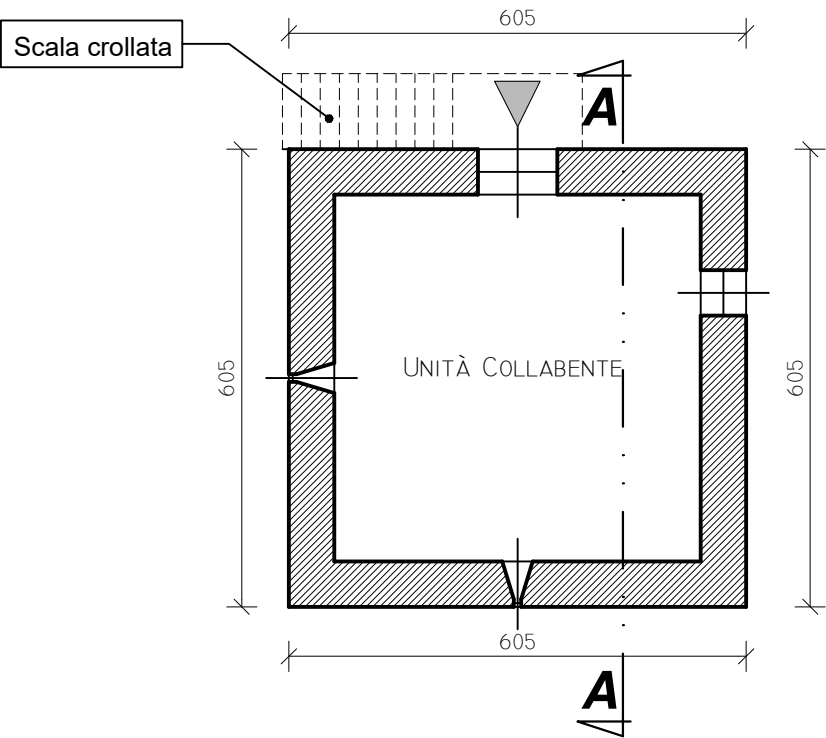


SEZIONE A-A ESISTENTE1:100

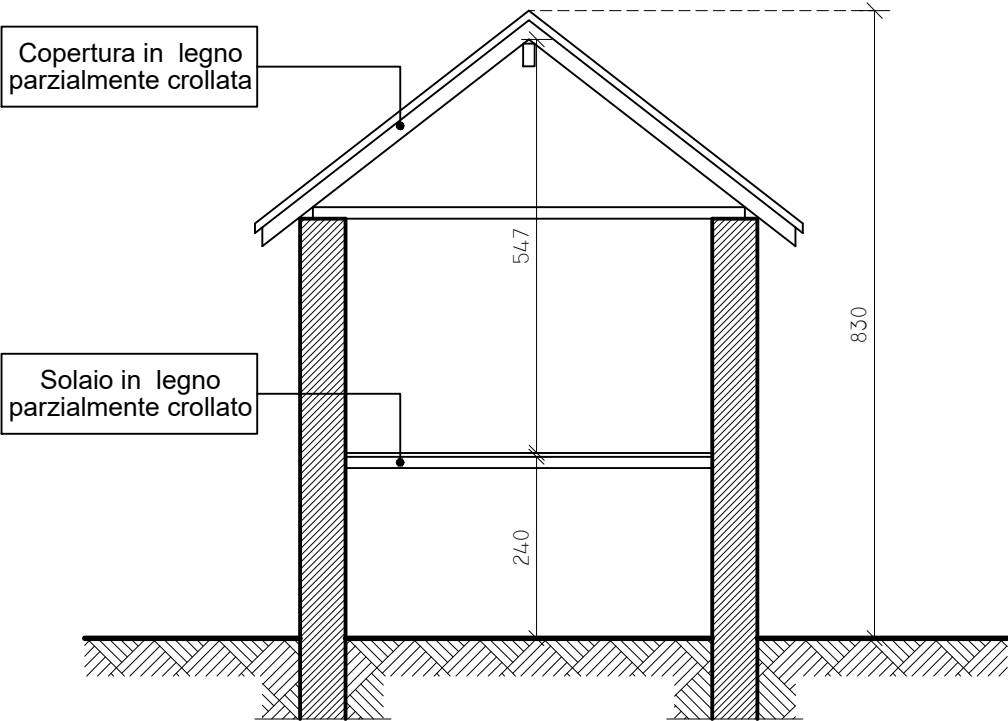


Il Comittente: Dalpasso Roberto 	Regione Piemonte Provincia del Verbano Cusio Ossola COMUNE DI DOMODOSSOLA				STUDIO TECNICO Viscardi Allegranza geom. Claudio Corso Italia, 21 28844 VILLADOSSOLA (VB) Cell. 328/4878325 e-mail claudioviscardi@alice.it
Note:	Progetto: Demolizione e ricostruzione con ampliamento di unità collabente in tempi passati utilizzata come abitazione				Il Tecnico: Viscardi Allegranza geom. Claudio
	Elaborato: Piante e sezione esistente	Tavola n. 2	Scala: 1:100	Data: 27/03/2021	


PIANTA PIANO INTERRATO IN PROGETTO 1:100

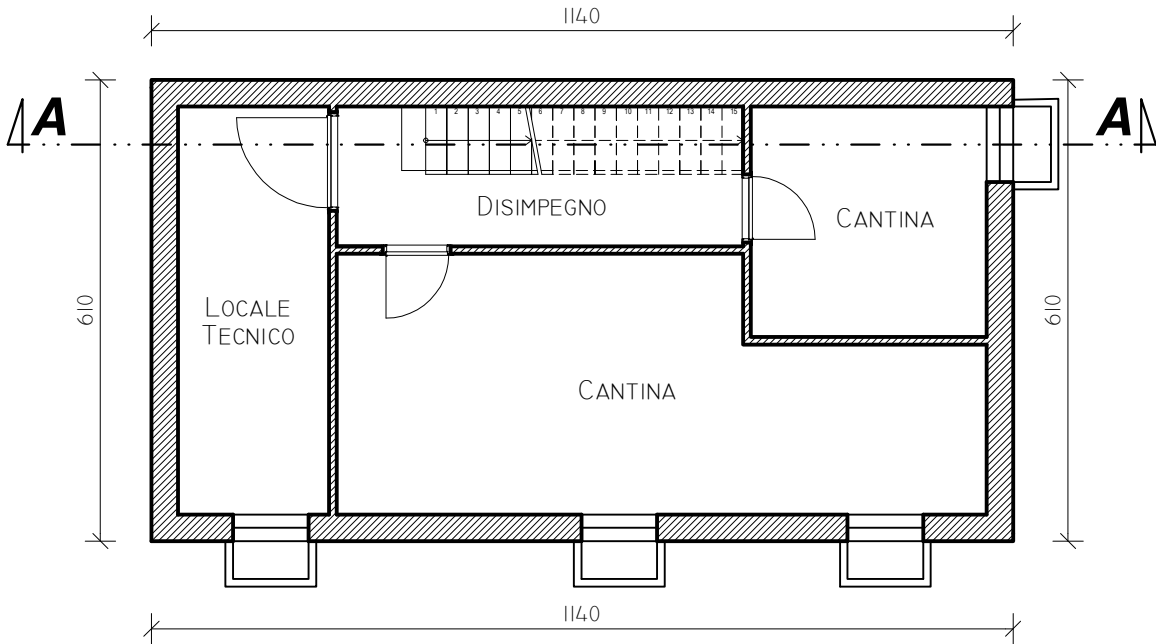

PIANTA PIANO TERRENO IN PROGETTO 1:100

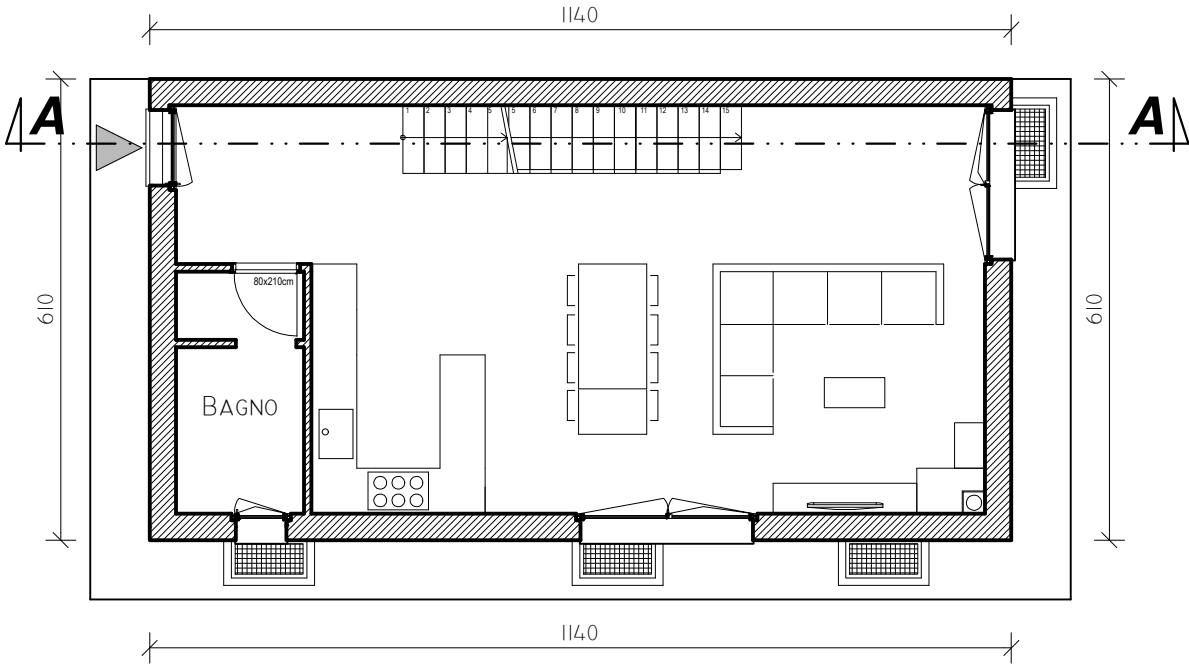


PIANTA PIANO PRIMO IN PROGETTO 1:100

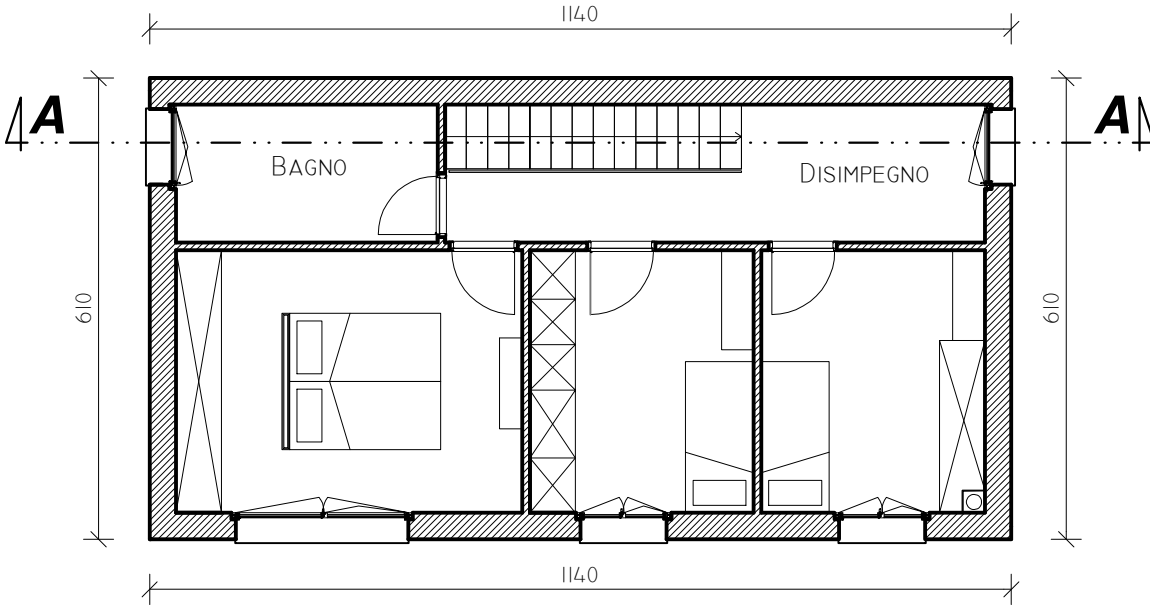

Il Comittente: Dalpasso Roberto	Regione Piemonte Provincia del Verbano Cusio Ossola COMUNE DI DOMODOSSOLA			STUDIO TECNICO Viscardi Allegranza geom. Claudio Corso Italia, 21 28844 VILLADOSSOLA (VB) Cell. 328/4878325 e-mail claudioviscardi@alice.it	
Note:	Progetto: Demolizione e ricostruzione con ampliamento di unità collabente in tempi passati utilizzata come abitazione			Il Tecnico: Viscardi Allegranza geom. Claudio	
	Elaborato: Piante in progetto	Tavola n. 3	Scala: 1:100		
			Data: 27/03/2021		

SEZIONE A-A IN PROGETTO

1:100

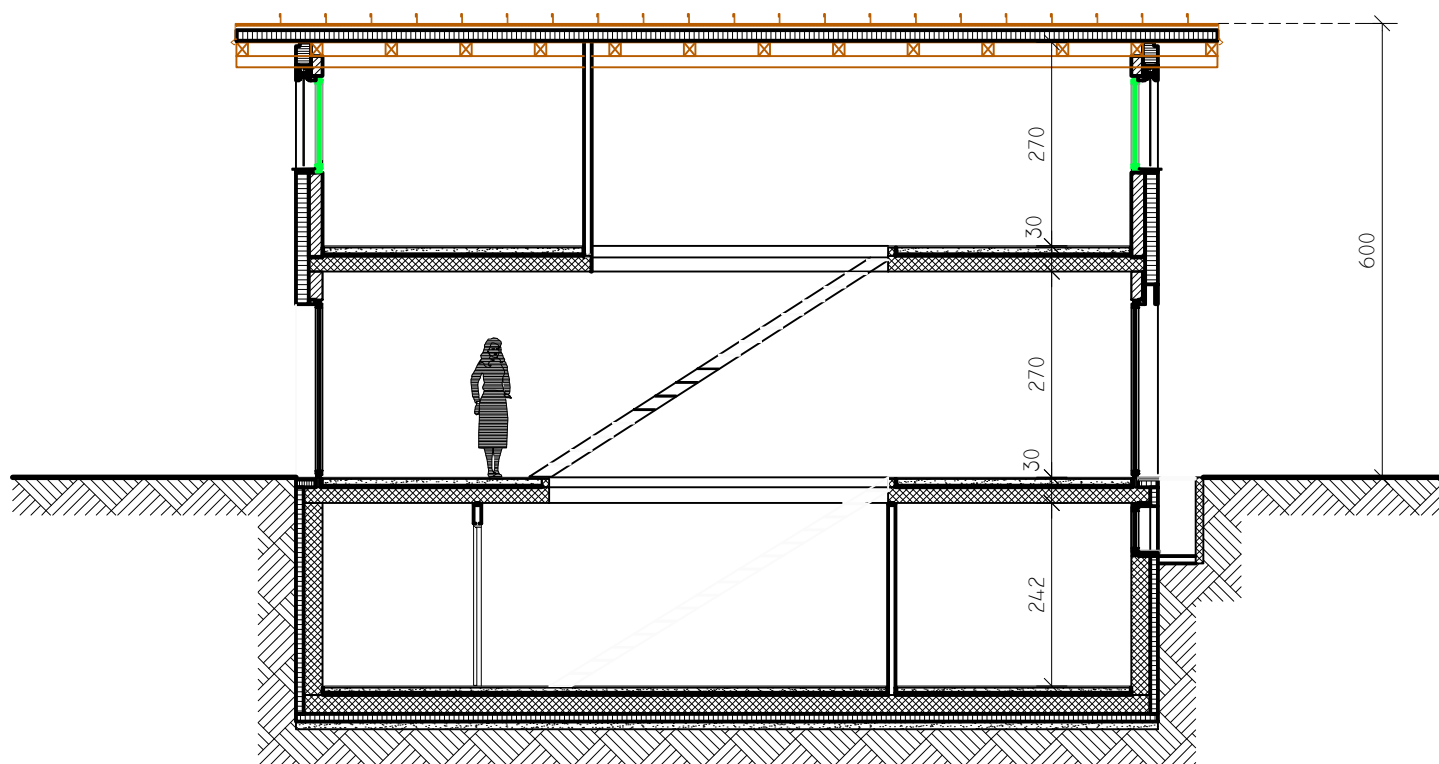

Il Committente:
Dalpasso Roberto

Regione Piemonte
Provincia del Verbano Cusio Ossola
COMUNE DI DOMODOSSOLA

STUDIO TECNICO
Viscardi Allegranza geom. Claudio
Corso Italia, 21
28844 VILLADOSSOLA (VB)
Cell. 328/4878325
e-mail claudioviscardi@alice.it

Note:

Progetto:
Demolizione e ricostruzione con ampliamento di unità collabente
in tempi passati utilizzata come abitazione

Il Tecnico:
Viscardi Allegranza geom. Claudio

Elaborato:
Sezione in progetto


Tavola n.
4

Scala:
1:100

Data:
27/03/2021

DOCUMENTAZIONE FOTOGRAFICA



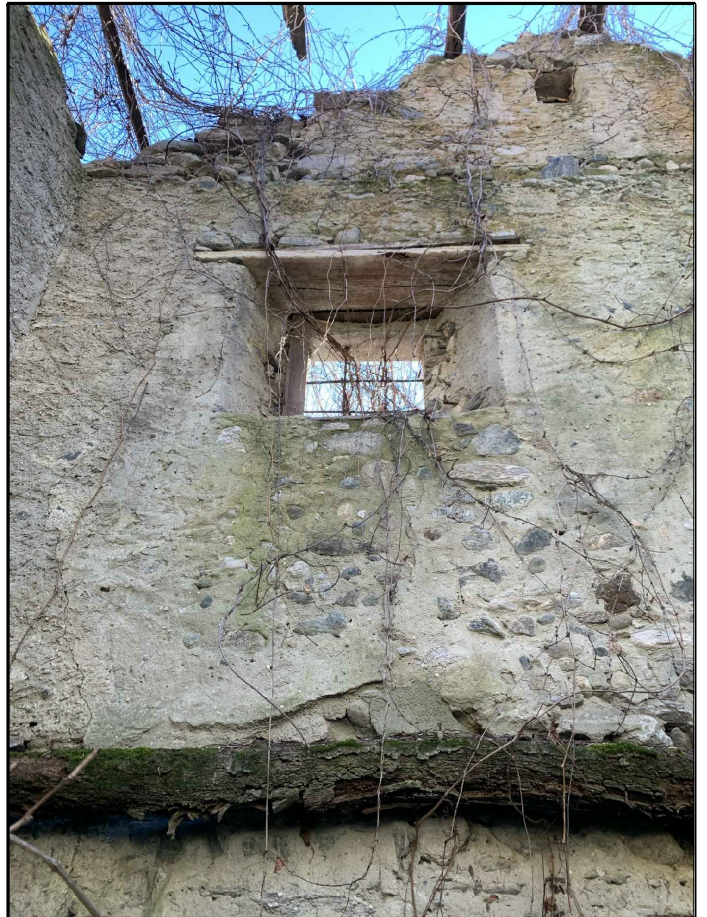

DICHIARAZIONE

La sottoscritta **RAISSA Ricchi**, nata a Domodossola il 10/02/1994 e residente a Crevoladossola in via Stazione 1, in qualità di proprietaria dell'immobile sito a Domodossola in via Parri Ferruccio e censito in Catasto Urbano:

- Foglio 19, mappale 123 sub. 1 – Categoria F/2 (unità collabenti);
- Foglio 19, mappale 123 sub. 2 – Categoria F/2 (unità collabenti);

con la presente


DICHIARA

che il fabbricato di cui sopra in tempi passati è stato utilizzato ad uso abitativo come riferito dai precedenti proprietari.

Crevoladossola, 16/03/2021

Firma

Raissa Ricchi

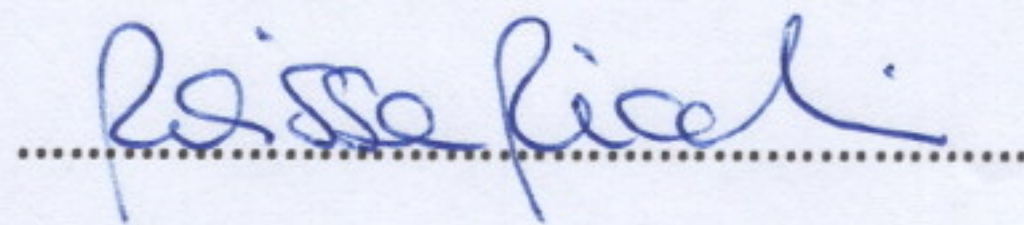



Allo Sportello Unico per l'Edilizia del Comune di Domodossola
003061

PROCURA SPECIALE PER LA SOTTOSCRIZIONE DIGITALE E PRESENTAZIONE TELEMATICA DELLE PRATICHE

IL SOTTOSCRITTO / LA SOTTOSCRITTA INTESTATARIO/A

Cognome	Nome
DALPASSO	Roberto
Codice fiscale	In qualità di
DLPRRT70M15D332C	Persona fisica
Denominazione o ragione sociale	

L'intestatario/a sottoscrive il documento di procura speciale con firma autografa

- ☒ Allega documento di identità in corso di validità

C.I. Dalpasso.pdf.p7m

Firma autografa (obbligatoria)

- ☐ Documento di identità in corso di validità già allegato all'istanza

L'intestatario/a sottoscrive il documento di procura speciale con firma digitale

- ☐ Documento procura speciale firmato digitalmente dall'intestatario/a

Sono presenti cointestatari ☐ Sì ☒ No

Sono presenti professionisti diversi dal procuratore ☐ Sì ☒ No

Sono presenti imprese esecutrici dei lavori ☐ Sì ☒ No

DICHIARA/NO

di conferire procura speciale per la sottoscrizione digitale e presentazione telematica della pratica a:

Cognome	Nome		
VISCARDI ALLEGGRANZA	CLAUDIO		
Codice fiscale	Data di nascita	Sesso	Cittadinanza
VSCCLD70A16H037A	16/01/1970	Maschio	ITALIANA
Luogo di nascita			
Comune	Provincia	Stato	

PREMOSELLO-CHIOVENDA	VB	ITALIA	
Studio professionale			
Comune	Provincia	Stato	
VILLADOSSOLA	VB	ITALIA	
Indirizzo		Civico	CAP
CORSO ITALIA		21	28844
Telefono	Cellulare	Email	
	3284878325	claudioviscardi@alice.it	
Posta Elettronica Certificata (PEC)			
claudio.viscardi.allegranza@geopec.it			

La **procura speciale** ha come oggetto le attività di sottoscrizione (digitale) della pratica, identificata con:

Codice univoco
DLPRRT70M15D332C-27032021-1500
Oggetto
Progetto di ristrutturazione di un fabbricato censito in categoria F/2 al foglio di mappa 19 particella 123-478-122 ed ubicato in "Aree sature di consolidamento; tale progetto prevede la demolizione e ricostruzione con ampliamento del fabbricato esistente come previsto dalle N.T.A. Si chiede parere preventivo e in particolare se tale intervento ai sensi dell'art. 3 del DPR 380/2001 sarà considerato RISTRUTTURAZIONE EDILIZIA (lettera d art. 3 del DPR 380/01) oppure NUOVA COSTRUZIONE (lettera E art. 3 del DPR 380/01) al fine di capire se è possibile accedere al superbonus e sismabonus 110%.

e di presentazione (telematica) della stessa, quale assolvimento di tutti gli adempimenti amministrativi previsti per tale dichiarazione, ed anche la contestuale presentazione telematica di tutta la documentazione da allegare in copia alla pratica, debitamente sottoscritta dagli aventi diritto ed acquisita digitalmente in formato appropriato, nonché, in nome e per conto dei rappresentanti, la conservazione in originale della stessa presso la sede del proprio studio/ufficio.

Il/I sottoscritto/i dichiara/no inoltre ai sensi e per gli effetti dell'art. 47 del DPR. 445/2000, consapevole/i delle responsabilità penali di cui all'art. 76 del medesimo DPR, per le ipotesi di falsità in atti e dichiarazioni mendaci, in relazione alla pratica in oggetto

☒	la veridicità di tutte le dichiarazioni rese e sottoscritte in sede di compilazione
☒	che le copie dei documenti allegati sono conformi agli originali
☒	di eleggere domicilio speciale per tutti gli atti e le comunicazioni inerenti il procedimento amministrativo presso l'indirizzo PEC del soggetto che provvede alla trasmissione telematica a cui viene conferita la facoltà di eseguire eventuali rettifiche di errori formali inerenti la modulistica elettronica. OVVERO presso il seguente indirizzo di posta elettronica certificata: claudio.viscardi.allegranza@geopec.it

Il/I sottoscritto/i autorizza/no l'utilizzo informatico dei propri dati nel rispetto del D.Lgs. 30 giugno 2003 n. 196 "Codice in materia di protezione dei dati personali".

DICHIARAZIONE SOSTITUTIVA DELL'ATTO DI NOTORIETÀ RESA DAL PROCURATORE AI SENSI DELL'ART. 47 D.P.R 445/2000 E S.M.I.

IL SOTTOSCRITTO / LA SOTTOSCRITTA

Cognome	Nome
VISCARDI ALLEGIANZA	CLAUDIO

in qualità di procuratore che sottoscrive con firma digitale la copia informatica del presente documento, ai sensi del D.P.R. 445/2000, consapevole delle responsabilità penali di cui all'art. 76 del medesimo DPR 445/2000 per le ipotesi di falsità in atti e dichiarazioni mendaci,

DICHIARA

☒	di agire in qualità di procuratore speciale in rappresentanza del soggetto o dei soggetti che hanno apposto la propria firma autografa sulla procura speciale stessa;
☒	che i dati trasmessi in via telematica sono stati resi in modo fedele alle dichiarazioni del soggetto rappresentato;
☒	che le copie informatiche di tutti i documenti allegati alla pratica corrispondono ai documenti consegnatigli dal/i soggetto/i obbligati/legittimati per l'espletamento degli adempimenti pubblicitari della pratica stessa;
☒	che gli elaborati grafici cartacei già firmati da tutti i soggetti (proprietari e tecnici), ma che a causa del formato non sono scansionabili integralmente, sono conformi ai file firmati digitalmente;
☒	che la conservazione in originale dei documenti cartacei avviene presso la sede del procuratore qualora non siano custoditi presso il soggetto che conferisce l'incarico di procura speciale;
☒	che le copie informatiche verranno custodite in originale presso il proprio studio/ufficio.
☒	che l'intera istanza è stata sottoscritta con firma autografa dall'imprenditore o dal legale rappresentante dell'impresa o dal richiedente e rimane conservata presso lo studio del delegato.

Ai sensi del DPR 445/2000 e Reg. UE 27/04/2016 n. 679 si informa che i dati contenuti nel presente modello saranno utilizzati esclusivamente per gli adempimenti amministrativi relativi alla presentazione telematica della documentazione relativa.

Il presente modello deve essere compilato e sottoscritto con firma autografa o digitale dai soggetti che conferiscono l'incarico di procura speciale.

Successivamente a cura del procuratore, scansionato e trasformato in copia informatica di formato pdf, firmato digitalmente dal procuratore ed allegato alla pratica. Al presente modello deve essere sempre allegata la copia informatica di un documento di identità valido di ciascuno dei soggetti che hanno apposto la firma autografa.



REPUBBLICA ITALIANA
MINISTERO DELL'INTERNO

CA42606EM

CARTA DI IDENTITÀ / IDENTITY CARD

COMUNE DI / MUNICIPALITY

DOMODOSSOLA

COGNOME / SURNAME

DALPASSO

NOME / NAME

ROBERTO

LUOGO E DATA DI NASCITA

PLACE AND DATE OF BIRTH

DOMODOSSOLA (NO) 15.08.1970

SESSO

SEX

M

STATURA

HEIGHT

166

CITTADINANZA

NATIONALITY

ITA

EMISSIONE / ISSUING

04.07.2019

SCADENZA / EXPIRY

15.08.2029

FIRMA DEL TITOLARE

HOLDER'S SIGNATURE

Roberto Dalpasso



ITALIAN REPUBLIC / REPUBBLICA ITALIANA / ITALIAN REPUBLIC / ITALIAN REPUBLIC / ITALIAN REPUBLIC


ITALIAN REPUBLIC / REPUBBLICA ITALIANA / ITALIAN REPUBLIC / ITALIAN REPUBLIC / ITALIAN REPUBLIC

COGNOME E NOME DEL PADRE E DELLA MADRE O DI CHI NE FA LE VECI/
FATHER AND MOTHER'S TUTOR'S NAME

CODICE FISCALE
FISCAL CODE
DLPRRT70M15D332C

ESTREMI ATTO DI NASCITA
439 p1 sA-1970 003061

INDIRIZZO DI RESIDENZA / RESIDENCE
VIA SANT'ANTONIO, N. 11 A DOMODOSSOLA (VB)

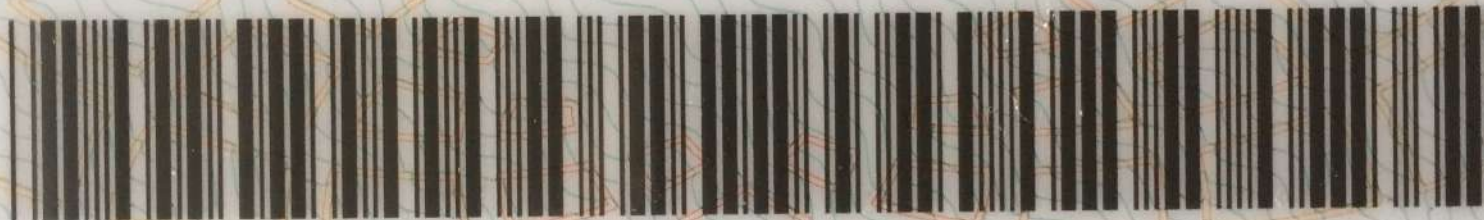

C<ITACA42606EM6<<<<<<<<<<<<<<<<
7008153M2908155ITA<<<<<<<<<<<<<8
DALPASSO<<ROBERTO<<<<<<<<<<<<<<



Allo Sportello Unico per l'Edilizia del Comune di Domodossola
003061

DICHIARAZIONE DEL PROFESSIONISTA ABILITATO

DATI DEL TECNICO

Cognome		Nome		Codice fiscale			
VISCARDI ALLEGRAZZA		CLAUDIO		VSCCLD70A16H037A			
Data di nascita	Sesso	Cittadinanza		Partita iva			
16/01/1970	Maschio	ITALIANA		01850040039			
Luogo di nascita		Provincia	Stato				
PREMOSELLO-CHIOVENDA		VB	ITALIA				
Studio professionale							
Comune		Provincia	CAP	Stato			
VILLADOSSOLA		VB	28844	ITALIA			
Indirizzo				Civico	Scala	Piano	Interno
CORSO ITALIA				21			
Telefono		Cellulare		Fax			
		3284878325					
Posta Elettronica Certificata (PEC)			Email				
claudio.viscardi.allegranza@geopec.it			claudioviscardi@alice.it				
Iscritto all'ordine/collegio		Appartenenza		Provincia		Numero	
Collegio dei Geometri				Verbano-Cusio-Ossola		498	

DICHIARAZIONI

Il tecnico, consapevole delle pene stabilite per false attestazioni e mendaci dichiarazioni ai sensi dell'art. 76 del D.P.R. 28/12/2000 n. 445 e degli artt. 483, 495 e 496 del Codice Penale e che inoltre, qualora dal controllo effettuato emerga la non veridicità del contenuto della dichiarazione resa, decadrà dai benefici conseguenti al provvedimento conseguito sulla base della dichiarazione non veritiera ai sensi dell'art. 75 del D.P.R. 28/12/2000 n. 445, sotto la propria responsabilità

DICHIARA

☒	che l'intervento da eseguirsi nell'immobile sopra indicato e descritto negli elaborati tecnici allegati a mia firma, qualora assentibile, verrà redatto conformemente agli strumenti urbanistici adottati o approvati e al Regolamento Edilizio vigente, e alle altre normative di settore aventi incidenza sulla disciplina dell'attività edilizia e, in particolare, alle norme antisismiche, di sicurezza, antincendio, igienico-sanitarie, alle norme relative all'efficienza energetica, compatibilmente con il livello di dettaglio del progetto stesso
-------------------------------------	---

Il professionista abilitato	
☐	Allega documento di identità in corso di validità
☐	Documento di identità in corso di validità già allegato all'istanza
☒	Documento firmato digitalmente

N.B.: Firma autografa da apporre **esclusivamente** in caso di **presentazione cartacea**. In caso di **compilazione telematica** la firma apposta sul documento di procura speciale/delega assolve a tutti gli adempimenti previsti per legge.

