

Agenzia delle Entrate
CATASTO FABBRICATI
Ufficio Provinciale di
Siracusa

Dichiarazione protocollo n. SR0004982 del 26/01/2024

Comune di Solarino

Via Aldo Moro

civ. 21

Identificativi Catastali:

Sezione:

Foglio: 7

Particella: 578

Subalterno: 2

Compilata da:

Carpinteri Sebastiano

Iscritto all'albo:

Architetti


Prov. Siracusa

N. 917

Planimetria

Scheda n. 1

Scala 1:200

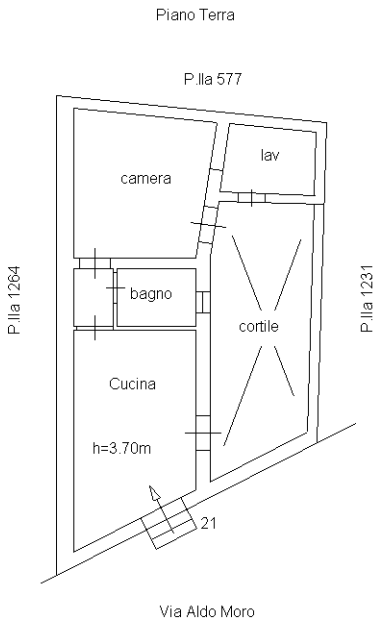

Ultima planimetria in atti