

allegato 7



Direzione Provinciale di Padova
Ufficio Provinciale - Territorio
Servizi Catastali

Comune di: SANTA GIUSTINA IN COLLE

Elenco Subalterni

**ACCERTAMENTO DELLA PROPRIETA IMMOBILIARE URBANA
ELENCO DEI SUBALTERNI ASSEGNATI**

Comune	Sezione	Foglio 9	Particella 890	Tipo mappale	del:
SANTA GIUSTINA IN COLLE					
Sub	UBICAZIONE via/piazza	n°civ	Piani	Scala	Int.
4	via commerciale		T		
5	via commerciale		T		
6	via commerciale		T		
7	via commerciale		T		
8	via commerciale		T-1		
9	via commerciale		T-1 2		
10	via commerciale		1		
11	via commerciale		1		
12	via commerciale		T		
13	via commerciale		T		
					DESCRIZIONE
					BENE COMUNE NON CENSIBILE, INGRESSO COMUNE
					AI SUB 7-10
					BENE IN CORSO DI COSTRUZIONE
					LABORATORIO
					NEGOZIO
					BAR
					ABITAZIONE
					APPARTAMENTO
					BENE IN CORSO DI COSTRUZIONE
					MAGAZZINO
					BENE COMUNE NON CENSIBILE COMUNI A TUTTI I
					SUB

Visura ordinaria


Richiedente: **CORTI LUIGI CTU**

* Codice Fiscale Validato in Anagrafe Tributaria



Comune di Santa Giustina In Colle		Prov. Padova	N. 1496
Sezione:		Protocollo n. PD0220079	del 29/06/2009
Foglio: 9		Scala 1 : 500	
Particella: 890		Tipo Mappale n.	
Dimostrazione grafica dei subalterni		del	

Agazia del Territorio
CATASTO FABBRICATI
Ufficio provinciale di Padova

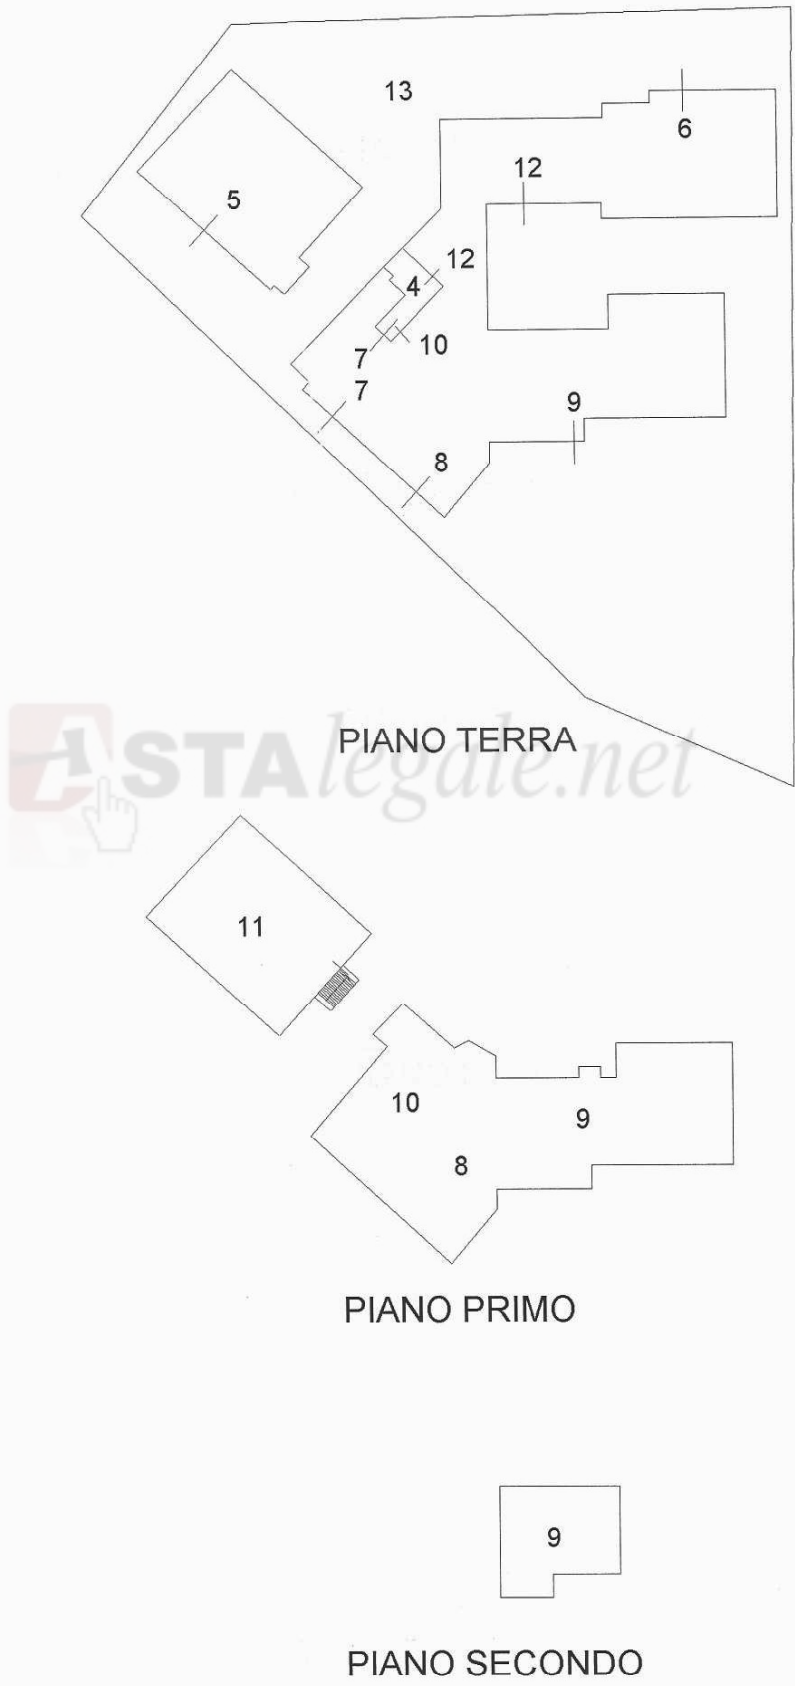

allegato 8



MODULARIO
F. rig. rend. 497

MINISTERO DELLE FINANZE

DIPARTIMENTO DEL TERRITORIO


CATASTO EDILIZIO URBANO (RDL 13-4-1939, n. 652)

MOD. BN (CEI)

LIRE
200Planimetria di u.i.u. in Comune di S. GIUSTINA IN COLLE via COMMERCIALE

civ.


N.C.E.				N.C.E.U.			
FG.	AL.	MPP.	SEZ.	FG.	AL.	MPP.	SEZ.
9	-	140	U	9	-	140	6

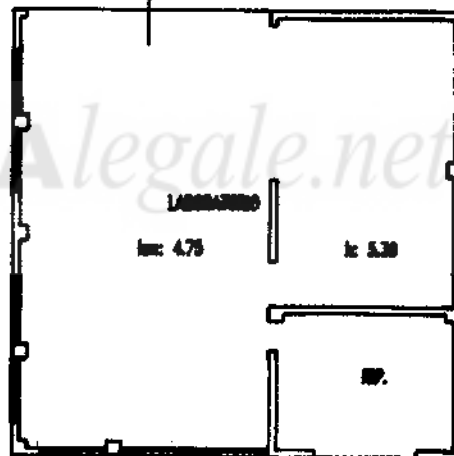

PIANO TERRA



ORIENTAMENTO

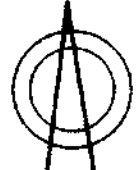

SCALA DI 1:200

Dichiarazione di N.C. ☐
 Denuncia di variazione ☒
 Ultima Planimetria in atto

Compilata dal ING. BIASIBETTI GIULIO
 (Titolo cognome e nome)

RISERVATO ALL'UFFICIO

Data presentazione: 13/11/1998 - Data: 28/07/2016 - n. PD0123861 - Richiedente CORTI LUIGI CTU

Tot. schede: 1 - Formato di acq.: A4 (210x297) - Data di scatto: 14/96

n. 120 sub. 6 data 29/7/98 Firma Biasibetti Giulio

E.I. 183.2016 - porta unite le EE.II 263.2017, 184.2019 e 103.2022 - pagina 74 di 304

allegato 9




MODULARIO
F. rig. rend. 497MINISTERO DELLE FINANZE
DIPARTIMENTO DEL TERRITORIO**CATASTO EDILIZIO URBANO** (RDL 13-4-1939, n. 652)

MOD. BN (CE)

RE
200Planimetria di u.i.u. in Comune di S. GIUSTINA IN COLLE via COMMERCIALE civ.

CORRISPONDENZA							
N.C.T.				N.C.E.U.			
FG.	ALL.	MAPP.	SEZ.	FG.	ALL.	MAPP.	SEZ.
9	-	140	U	9	-	140	7

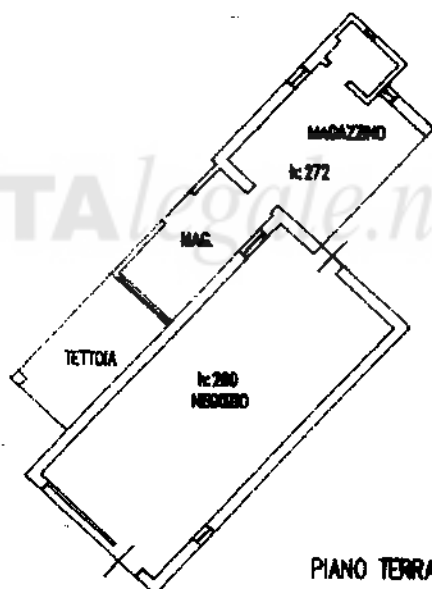

ORIENTAMENTO



SCALA DI 1: 200

Dichiarazione di N.C. ☐
Denuncia di variazione ☒Compilata dal ING. BIASIBETTI GIULIO
(Titolo cognome e nome)

RISERVATO ALL'UFFICIO

Ultima Planimetria in atti
identificativi catastaliIscritto all'albo de GI. INCEGNERI

Data presentazione: 13/11/1998 - Data: 28/07/2016 - n. PD0123863 - Richiedente CORTI LUIGI CTU

Tol. sch. 210x297 - Formato di acq.: A4 (210x297) - dati di scala: 1: 1:100
data 29.1.1998 Firma Biasibetti Giulio**22518**

allegato 10







Planimetria di u.i.u. in Comune di S. GIUSTINA IN COLLE via COMMERCIALE

civ

N.C.T.				N.C.E.U.			
FG.	ALL	MAPP.	SEZ.	FG.	ALL	MAPP.	SUB.
9	-	140	U	9	-	140	8

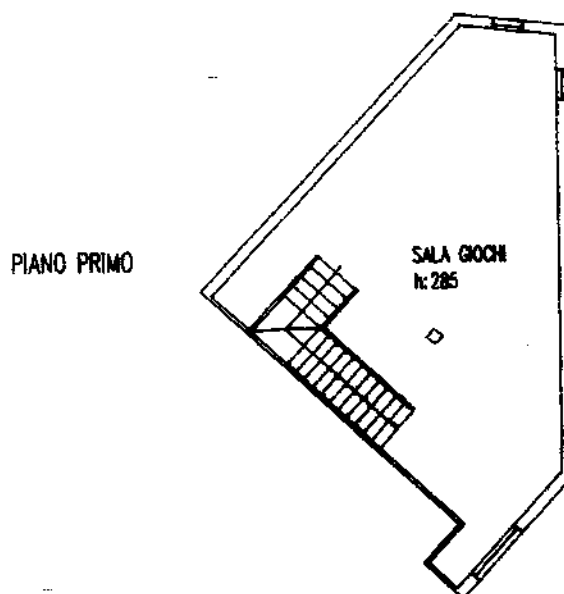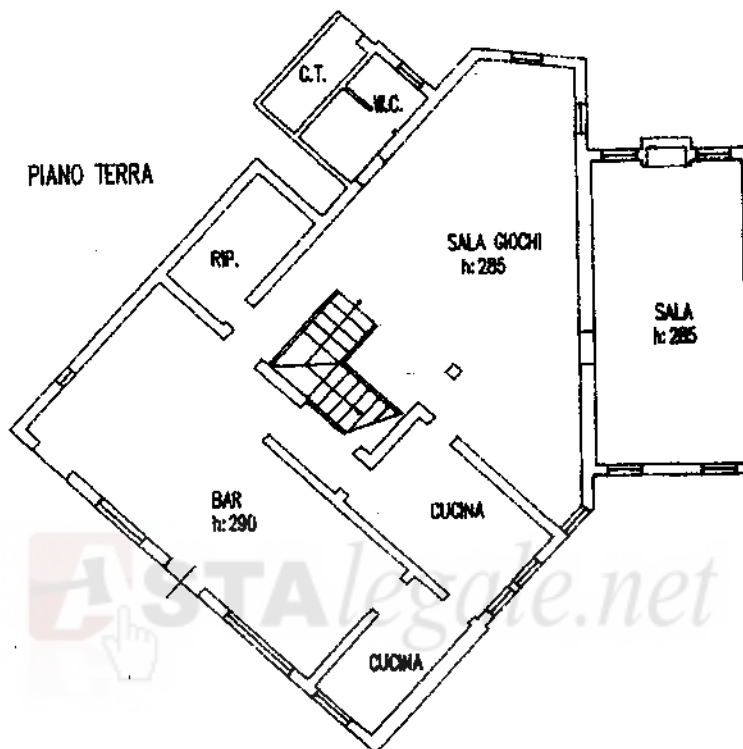

Dichiarazione di N.C. ☐
Denuncia di variazione ☒

Compilata dal ING. BIASIBETTI GIULIO
(Titolo, cognome e nome)

RISERVATO ALL'UFFICIO

22518

Ultima Planimetria in atti
Identificativi catastali

Iscritto all'albo degli INGEGNERI

Data presentazione: 13/11/1998 - Data: 28/07/2016 - n. PD012584 - Richiedente: CORTI LUIGI CTU

Tot. schede: 1 - Formato di acq.: A4(210x297) - ^{sub}Part. 78 scaturita *Diosabeti*



allegato 11



Ministero delle Finanze
Dipartimento del Territorio
CATASTO EDILIZIO URBANO (RDL 13-4-1939, n. 652)
Pianimetria di u.i.u. in Comune di S. GIUSTINA IN GALLE via COMMERCIALE civ. 800




Planimetria di u.i.u. in Comune di S. GIUSTINA IN GALLE via COMMERCIALE civ. 800

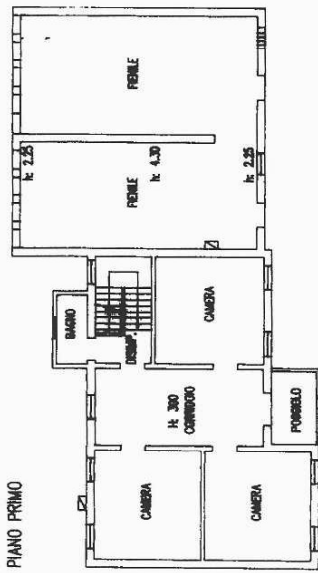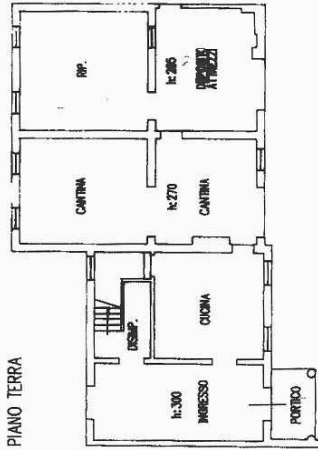

PIANO SECONDO



ORIENTAMENTO

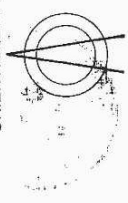

SCALA DI 1:200

Compilata dal ING. BIASINI GIULIO

Dichiarazione di N.C.
Denuncia di variazione

Isritto all'albo degli INGEGNERI
R.D. 1496

E.I. 183.2016 - porta unite le EE.II 263.2017, 184.2019 e 103.2022 - pagina 80 di 304

RISERVATO ALL'UFFICIO


2018

allegato 12



Planimetria di u.i.u. in Comune di S. GIUSTINA IN COLLE via COMMERCIALE civ.

CORRISPONDENZA							
N.G.T.				N.C.E.U.			
FG.	ALL.	MAPP.	SEZ.	FG.	ALL.	MAPP.	SUB.
9	-	140	U	9	-	140	10

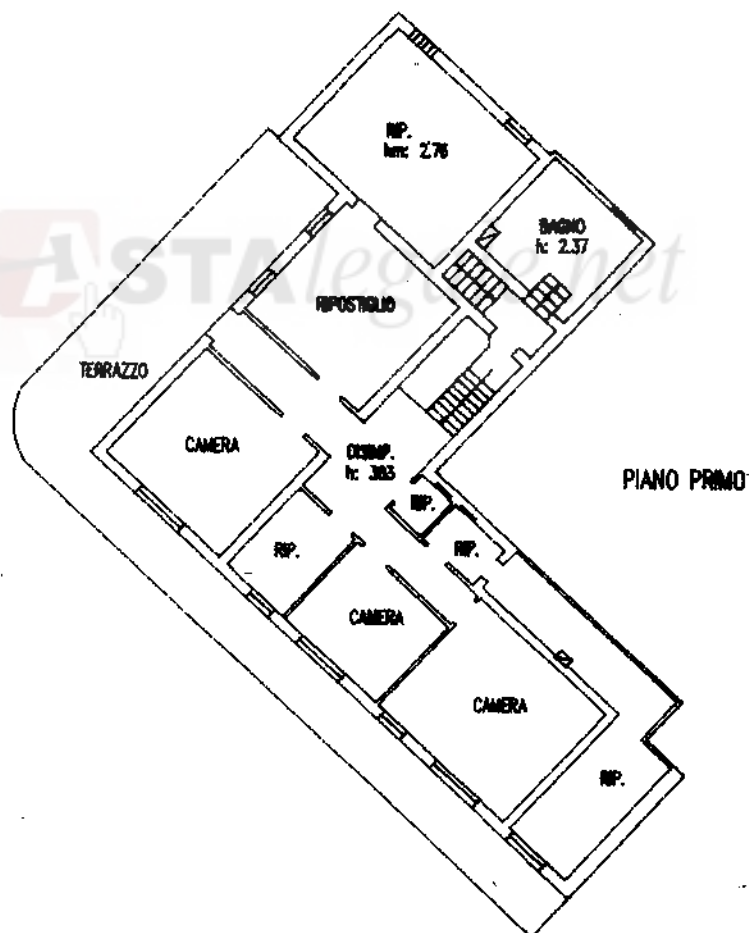

ORIENTAMENTO



SCALA DI 1: 200

☐ Dichiarazione di N.C.
☒ Denuncia di variazione

 Compilata dal ING. BIASIBETTI GIULIO
 (Titolo, cognome e nome)

RISERVATO ALL'UFFICIO

Ultima Planimetria in atti
Identificativi catastaliIscritto all'albo dei INGEGNERI

22018

Data presentazione: 13/11/1998 - Data: 28/07/2016 - n. PD0123866 - Richiedente CORTI LUIGI CTU

Tot. schede: 1 - Formato di acq.: A4 (210x297) - scala: 1:1000 - Firma: Biasibetti Giulio

allegato 13



MODULARIO
F. rig. rend. 497

MINISTERO DELLE FINANZE

DIPARTIMENTO DEL TERRITORIO

CATASTO EDILIZIO URBANO (RDL 13-4-1939, n. 652)


MOD. 04 (CEI)

RE
200Planimetria di u.i.u. in Comune di S. GIUSTINA IN COLLE via COMMERCIALE


civ.

CORRISPONDENZA							
M.C.T.				M.C.E.U.			
FG.	ALL.	MAPP.	SEZ.	FG.	ALL.	MAPP.	SEZ.
9	-	140	U	9	-	140	12

PIANO TERRA

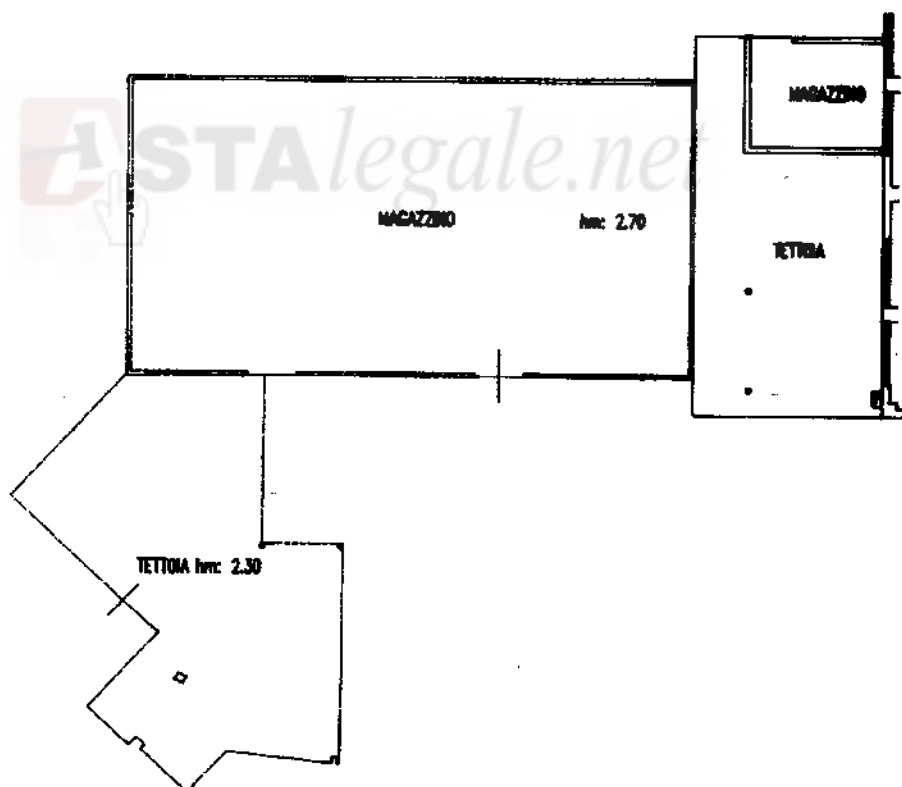

ORIENTAMENTO

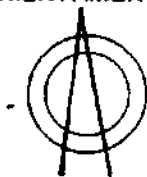

SCALA DI 1: 200

Dichiarazione di N.C. ☐
 Denuncia di variazione ☒
 Ultima Planimetria in atti

Compilata dal ING. BIASINI GIULIO
 (Titolo, cognome e nome)

RISERVATO ALL'UFFICIO

Data presentazione: 13/11/1998 - Data: 28/07/2016 - n. PD0123867 - Richiedente CORTI LUIGI CTU

Tot scheda: 1 - Formato di acq.: A4 (210x297) in data di 20/07/2016 n. 1496

data 29/7/98 Firma Biasini Giulio

E.I. 183.2016 - porta unite le EE.II 263.2017, 184.2019 e 103.2022 - pagina 84 di 304

Catasto dei Fabbricati - Situazione al 28/07/2016 - Comune di SANTA GIUSTINA IN COLLE (0207) - < Foglio: 9 Particella: 890 - Subalterno 12 >
 VIA COMMERCIALE piano 1.