


Astralegale.net - E' vietata la stampa e la riproduzione dei documenti per fini di carattere commerciale. Pubblicazione eseguita giusta iscriz. elenco Min. della Giustizia PDG 28/10/2009

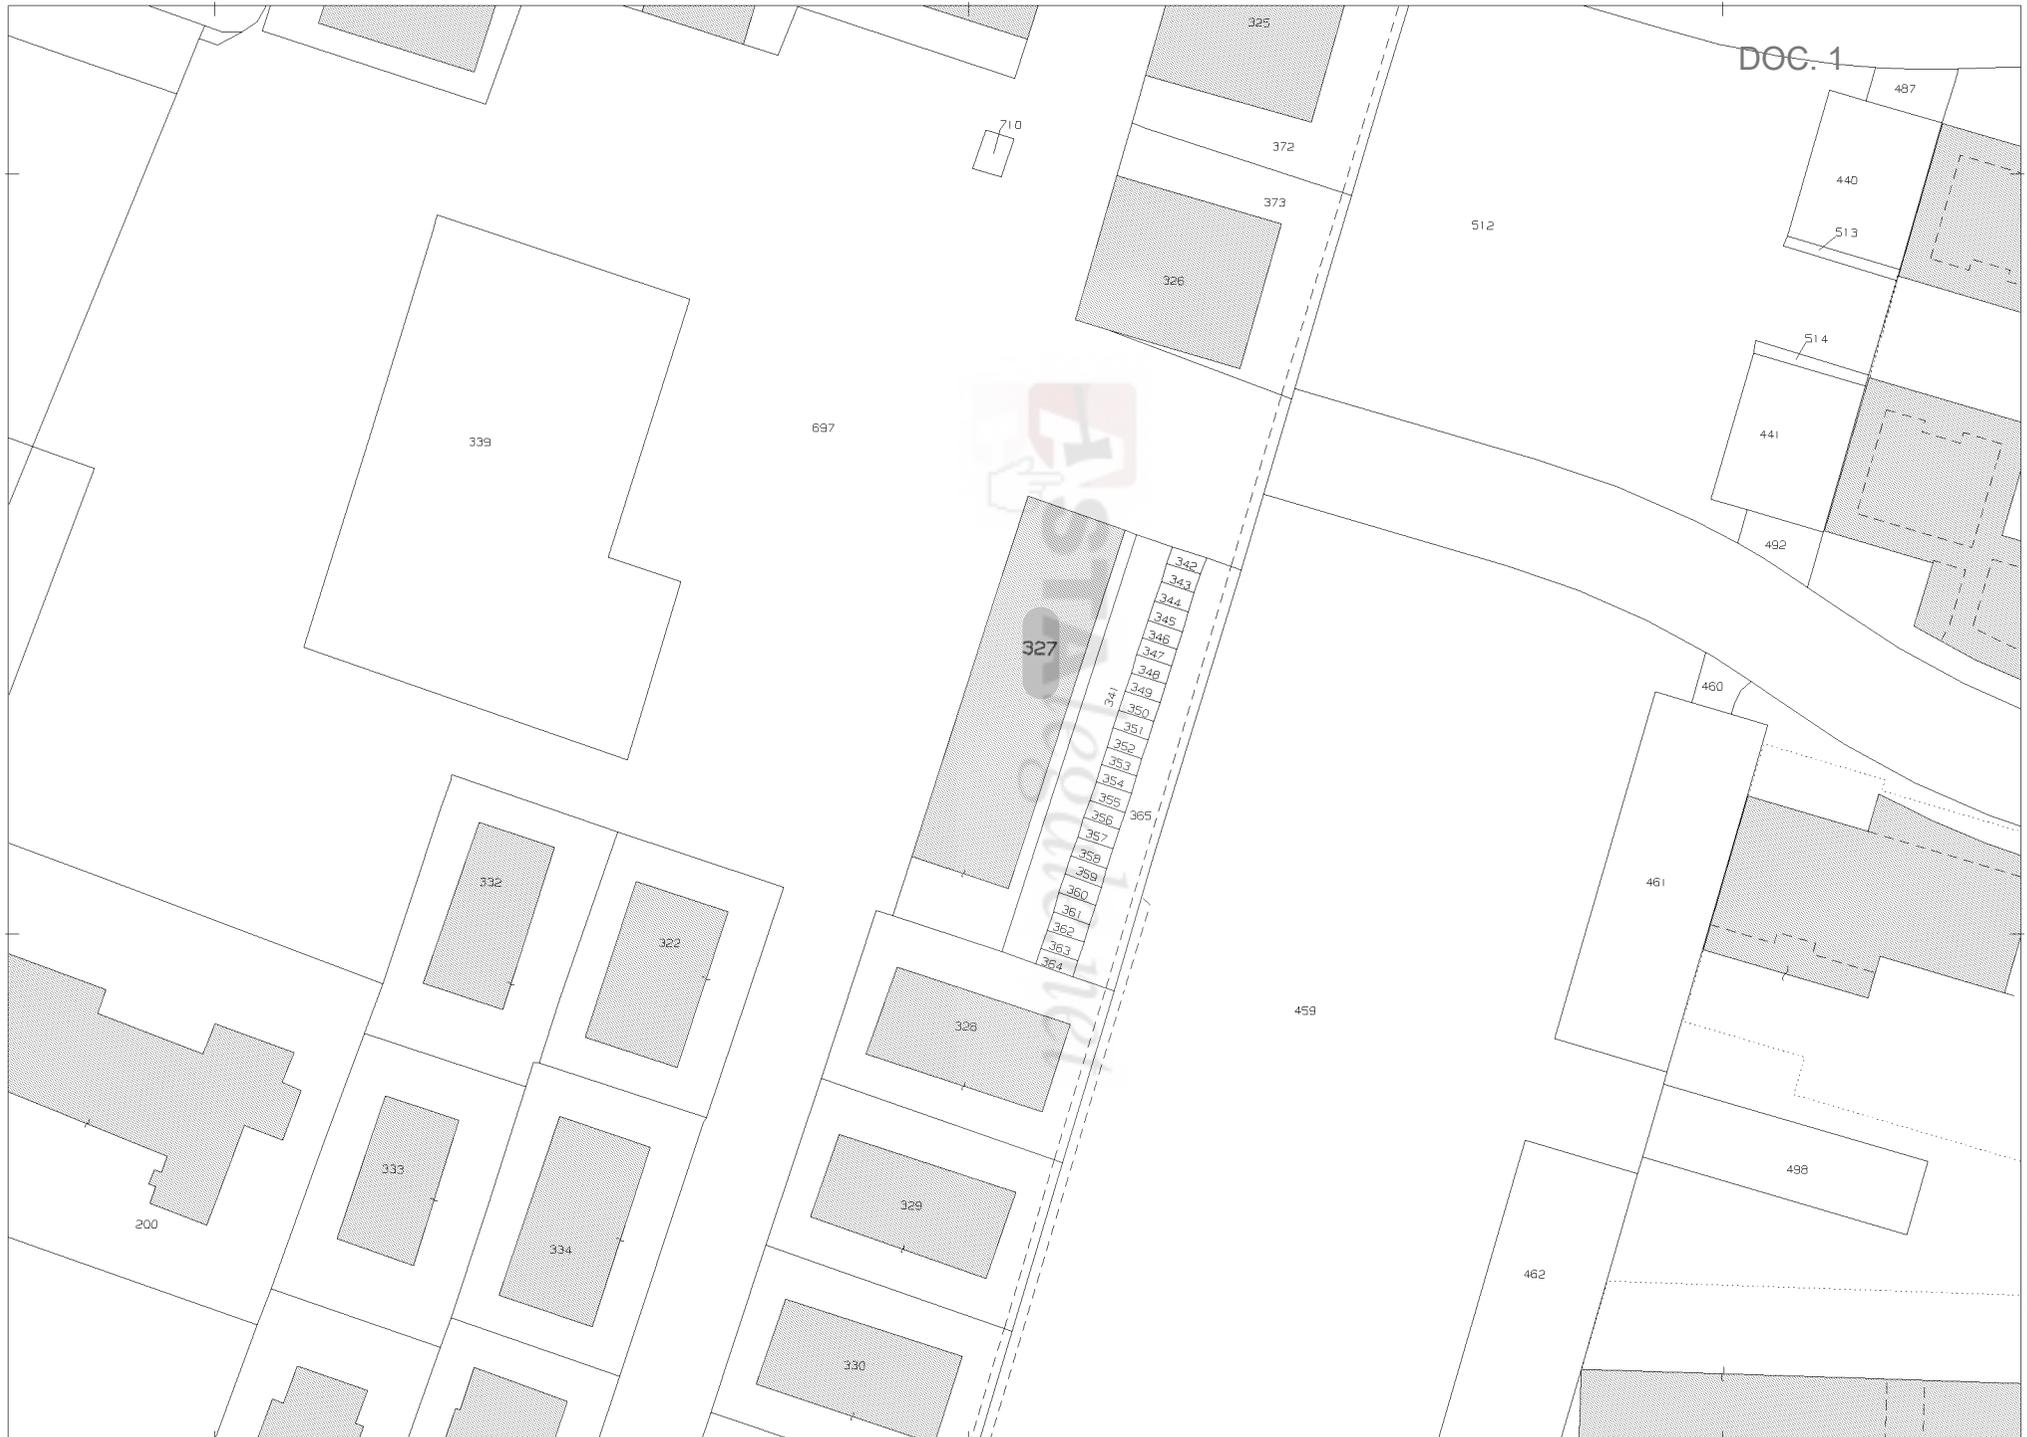

DOC.1

N=5032300

E=1722600

1 Particella: 327

7-Dic-2021 13:50:38
 Scala originale: 1:1000
 Dimensione cornice: 267.000 x 189.000 met
 Comune: (PD) PADOVA
 Foglio: 82
 metProtocollo pratica T246534/2021

Visura storica per immobile

Situazione degli atti informatizzati al 19/01/2022

Dati della richiesta	Comune di PADOVA (Codice:G224)
	Provincia di PADOVA
Catasto Fabbricati	Foglio: 82 Particella: 327 Sub.: 15

INTESTATI

1		(1) Proprieta' 1/2
2		(1) Proprieta' 1/2 in regime di separazione dei beni

Unità immobiliare dal 04/02/2019

N.	DATI IDENTIFICATIVI				DATI DI CLASSAMENTO							DATI DERIVANTI DA	
	Sezione Urbana	Foglio	Particella	Sub	Zona Cens.	Micro Zona	Categoria	Classe	Consistenza	Superficie Catastale	Rendita		
1		82	327	15	2		A/2	3	3 vani	Totale: 46 m² Totale:esluse aree scoperte**: 46 m²	Euro 472,56	VARIAZIONE TOPONOMASTICA del 04/02/2019 Pratica n. PD0091386 in atti dal 04/02/2019 VARIAZIONE TOPONOMASTICA DERIVANTE DA AGGIORNAMENTO ANSC (n. 81900.1/2019)	
Indirizzo		VIA ULISSE DINI n. 29 Piano 2											
Notifica							Partita				Mod.58		

Mappali Terreni Correlati

Codice Comune G224 - Foglio 82 - Particella 327

Situazione dell'unità immobiliare dal 16/10/2017

N.	DATI IDENTIFICATIVI				DATI DI CLASSAMENTO							DATI DERIVANTI DA
	Sezione Urbana	Foglio	Particella	Sub	Zona Cens.	Micro Zona	Categoria	Classe	Consistenza	Superficie Catastale	Rendita	
1		82	327	15	2		A/2	3	3 vani	Totale: 46 m² Totale:esluse aree scoperte**: 46 m²	Euro 472,56	VARIAZIONE TOPONOMASTICA del 16/10/2017 Pratica n. PD0147097 in atti dal 16/10/2017 VARIAZIONE TOPONOMASTICA D'UFFICIO (n. 46227.1/2017)
Indirizzo		VIA DINI ULISSE n. 29 Piano 2										

Visura storica per immobile

Situazione degli atti informatizzati al 19/01/2022

Notifica	Partita	Mod.58
----------	---------	--------

Situazione dell'unità immobiliare dal 09/11/2015

N.	DATI IDENTIFICATIVI				DATI DI CLASSAMENTO							DATI DERIVANTI DA
	Sezione Urbana	Foglio	Particella	Sub	Zona Cens.	Micro Zona	Categoria	Classe	Consistenza	Superficie Catastale	Rendita	
1		82	327	15	2		A/2	3	3 vani	Totale: 46 m² Totale: escluse aree scoperte**: 46 m²	Euro 472,56	Variazione del 09/11/2015 - Inserimento in visura dei dati di superficie.
Indirizzo		VIA DINI ULISSE Piano 2										
Notifica		Partita										
Annotazioni		di stadio: costituita dalla soppressione della particella ceu sez b fgl 13 pla 1434 sub 15 per allineamento mappe,										

Situazione dell'unità immobiliare dal 30/10/2013

N.	DATI IDENTIFICATIVI				DATI DI CLASSAMENTO							DATI DERIVANTI DA
	Sezione Urbana	Foglio	Particella	Sub	Zona Cens.	Micro Zona	Categoria	Classe	Consistenza	Superficie Catastale	Rendita	
1		82	327	15	2		A/2	3	3 vani		Euro 472,56	Variazione del 30/10/2013 Pratica n. PD0402416 in atti dal 30/10/2013 BONIFICA IDENTIFICATIVO CATASTALE (n. 345994.1/2013)
Indirizzo		VIA DINI ULISSE Piano 2										
Notifica		Partita										
Annotazioni		di stadio: costituita dalla soppressione della particella ceu sez b fgl 13 pla 1434 sub 15 per allineamento mappe,										

L'intestazione alla data della richiesta deriva dai seguenti atti:

Situazione degli intestati dal 30/10/2013

N.	DATI ANAGRAFICI	CODICE FISCALE	DIRITTI E ONERI REALI
[REDACTED]			

Visura storica per immobile

Situazione degli atti informatizzati al 19/01/2022

DATI DERIVANTI DA	del 30/10/2013 Pratica n. PD0402416 in atti dal 30/10/2013 BONIFICA IDENTIFICATIVO CATASTALE (n. 345994.1/2013)
--------------------------	---

Situazione dell'unità immobiliare che ha originato il precedente dal 15/10/2013

N.	DATI IDENTIFICATIVI				DATI DI CLASSAMENTO							DATI DERIVANTI DA
	Sezione Urbana	Foglio	Particella	Sub	Zona Cens.	Micro Zona	Categoria	Classe	Consistenza	Superficie Catastale	Rendita	
1	B	13	1434	15	2		A/2	3	3 vani		Euro 472,56	VARIAZIONE TOPONOMASTICA del 15/10/2013 Pratica n. PD0387826 in atti dal 15/10/2013 VARIAZIONE DI TOPONOMASTICA (n. 331827.1/2013)
Indirizzo		VIA DINI ULISSE Piano 2										
Notifica						Partita		49102		Mod.58		-

Situazione dell'unità immobiliare dal 01/01/1992

N.	DATI IDENTIFICATIVI				DATI DI CLASSAMENTO							DATI DERIVANTI DA
	Sezione Urbana	Foglio	Particella	Sub	Zona Cens.	Micro Zona	Categoria	Classe	Consistenza	Superficie Catastale	Rendita	
1	B	13	1434	15	2		A/2	3	3 vani		Euro 472,56 L. 915.000	VARIAZIONE del 01/01/1992 Variazione del quadro tariffario
Indirizzo		VIA ULISSE DINI Piano 2										
Notifica						Partita		49102		Mod.58		-

Situazione dell'unità immobiliare dall'impianto meccanografico

N.	DATI IDENTIFICATIVI				DATI DI CLASSAMENTO							DATI DERIVANTI DA
	Sezione Urbana	Foglio	Particella	Sub	Zona Cens.	Micro Zona	Categoria	Classe	Consistenza	Superficie Catastale	Rendita	
1	B	13	1434	15	2		A/2	3	3 vani		L. 864	Impianto meccanografico del 30/06/1987
Indirizzo		VIA ULISSE DINI Piano 2										
Notifica						Partita		49102		Mod.58		-

L'intestazione alla data della richiesta deriva dai seguenti atti:

Visura storica per immobile

Situazione degli atti informatizzati al 19/01/2022

Situazione degli intestati dal 30/07/2004

N.	DATI ANAGRAFICI	CODICE FISCALE	DIRITTI E ONERI REALI
DATI DERIVANTI DA Atto del 30/07/2004 Pubblico ufficiale NICOLETTA SPINA Sede PADOVA (PD) Repertorio n. 2806 - COMPRAVENDITA Nota presentata con Modello Unico n. 22819.1/2004 Reparto PI di PADOVA in atti dal 10/08/2004			

Situazione degli intestati dal 25/09/2000

N.	DATI ANAGRAFICI	CODICE FISCALE	DIRITTI E ONERI REALI

Situazione degli intestati relativa ad atto del 09/09/1985 (antecedente all'impianto meccanografico)

N.	DATI ANAGRAFICI	CODICE FISCALE	DIRITTI E ONERI REALI

Situazione degli intestati dall'impianto meccanografico

N.	DATI ANAGRAFICI	CODICE FISCALE	DIRITTI E ONERI REALI
DATI DERIVANTI DA Impianto meccanografico del 30/06/1987			

Visura telematica

Tributi speciali: Euro 0,90

* Codice Fiscale Validato in Anagrafe Tributaria.

** Si intendono escluse le "superfici di balconi, terrazzi e aree scoperte pertinenziali e accessorie, comunicanti o non comunicanti"
(cfr. Provvedimento del Direttore dell'Agenzia delle Entrate 29 marzo 2013).

Visura storica per immobile

Situazione degli atti informatizzati al 19/01/2022

Dati della richiesta	Comune di PADOVA (Codice:G224)
	Provincia di PADOVA
Catasto Fabbricati	Foglio: 82 Particella: 327 Sub.: 101

INTESTATI

	(1) Proprieta' 1/2
	(1) Proprieta' 1/2 in regime di separazione dei beni

Unità immobiliare dal 04/02/2019

N.	DATI IDENTIFICATIVI				DATI DI CLASSAMENTO							DATI DERIVANTI DA	
	Sezione Urbana	Foglio	Particella	Sub	Zona Cens.	Micro Zona	Categoria	Classe	Consistenza	Superficie Catastale	Rendita		
1		82	327	101	2		C/6	5	13 m²	Totale: 13 m²	Euro 42,97	VARIAZIONE TOPONOMASTICA del 04/02/2019 Pratica n. PD0091470 in atti dal 04/02/2019 VARIAZIONE TOPONOMASTICA DERIVANTE DA AGGIORNAMENTO ANSC (n. 81984.1/2019)	
Indirizzo		VIA ULISSE DINI n. 29 Piano T											
Notifica							Partita				Mod.58		

Mappali Terreni Correlati

Codice Comune G224 - Foglio 82 - Particella 327

Situazione dell'unità immobiliare dal 16/10/2017

N.	DATI IDENTIFICATIVI				DATI DI CLASSAMENTO							DATI DERIVANTI DA	
	Sezione Urbana	Foglio	Particella	Sub	Zona Cens.	Micro Zona	Categoria	Classe	Consistenza	Superficie Catastale	Rendita		
1		82	327	101	2		C/6	5	13 m²	Totale: 13 m²	Euro 42,97	VARIAZIONE TOPONOMASTICA del 16/10/2017 Pratica n. PD0147193 in atti dal 16/10/2017 VARIAZIONE TOPONOMASTICA D'UFFICIO (n. 46312.1/2017)	
Indirizzo		VIA DINI ULISSE n. 29 Piano T											
Notifica							Partita				Mod.58		

Visura storica per immobile

Situazione degli atti informatizzati al 19/01/2022

Situazione dell'unità immobiliare dal 09/11/2015

N.	DATI IDENTIFICATIVI				DATI DI CLASSAMENTO							DATI DERIVANTI DA	
	Sezione Urbana	Foglio	Particella	Sub	Zona Cens.	Micro Zona	Categoria	Classe	Consistenza	Superficie Catastale	Rendita		
1		82	327	101	2		C/6	5	13 m²	Totale: 13 m²	Euro 42,97	Variazione del 09/11/2015 - Inserimento in visura dei dati di superficie.	
Indirizzo		VIA DINI ULISSE Piano T											
Notifica							Partita				Mod.58		
Annotazioni		di stadio: costituita dalla soppressione della particella ceu sez b fgl 13 pla 1434 sub 101 per allineamento mappe,											

Situazione dell'unità immobiliare dal 30/10/2013

N.	DATI IDENTIFICATIVI				DATI DI CLASSAMENTO							DATI DERIVANTI DA	
	Sezione Urbana	Foglio	Particella	Sub	Zona Cens.	Micro Zona	Categoria	Classe	Consistenza	Superficie Catastale	Rendita		
1		82	327	101	2		C/6	5	13 m²		Euro 42,97	Variazione del 30/10/2013 Pratica n. PD0402416 in atti dal 30/10/2013 BONIFICA IDENTIFICATIVO CATASTALE (n. 346078.1/2013)	
Indirizzo		VIA DINI ULISSE Piano T											
Notifica							Partita				Mod.58		
Annotazioni		di stadio: costituita dalla soppressione della particella ceu sez b fgl 13 pla 1434 sub 101 per allineamento mappe,											

L'intestazione alla data della richiesta deriva dai seguenti atti:

Situazione degli intestati dal 30/10/2013

N.	DATI ANAGRAFICI	CODICE FISCALE	DIRITTI E ONERI REALI
			(1) Proprieta' 1/2
			(1) Proprieta' 1/2 in regime di separazione dei beni
DATI DERIVANTI DA		del 30/10/2013 Pratica n. PD0402416 in atti dal 30/10/2013 BONIFICA IDENTIFICATIVO CATASTALE (n. 346078.1/2013)	

Visura storica per immobile

Situazione degli atti informatizzati al 19/01/2022

Situazione dell'unità immobiliare che ha originato il precedente dal 15/10/2013

N.	DATI IDENTIFICATIVI				DATI DI CLASSAMENTO							DATI DERIVANTI DA	
	Sezione Urbana	Foglio	Particella	Sub	Zona Cens.	Micro Zona	Categoria	Classe	Consistenza	Superficie Catastale	Rendita		
1	B	13	1434	101	2		C/6	5	13 m²		Euro 42,97	VARIAZIONE TOPONOMASTICA del 15/10/2013 Pratica n. PD0387916 in atti dal 15/10/2013 VARIAZIONE DI TOPONOMASTICA (n. 331915.1/2013)	
Indirizzo		VIA DINI ULISSE Piano T											
Notifica							Partita		49102		Mod.58		-

Situazione dell'unità immobiliare dal 01/01/1992

N.	DATI IDENTIFICATIVI				DATI DI CLASSAMENTO							DATI DERIVANTI DA	
	Sezione Urbana	Foglio	Particella	Sub	Zona Cens.	Micro Zona	Categoria	Classe	Consistenza	Superficie Catastale	Rendita		
1	B	13	1434	101	2		C/6	5	13 m²		Euro 42,97 L. 83.200	VARIAZIONE del 01/01/1992 Variazione del quadro tariffario	
Indirizzo		VIA ULISSE DINI Piano T											
Notifica							Partita		49102		Mod.58		-

Situazione dell'unità immobiliare dall'impianto meccanografico

N.	DATI IDENTIFICATIVI				DATI DI CLASSAMENTO							DATI DERIVANTI DA	
	Sezione Urbana	Foglio	Particella	Sub	Zona Cens.	Micro Zona	Categoria	Classe	Consistenza	Superficie Catastale	Rendita		
1	B	13	1434	101	2		C/6	5	13 m²		L. 105	Impianto meccanografico del 30/06/1987	
Indirizzo		VIA ULISSE DINI Piano T											
Notifica							Partita		49102		Mod.58		-

L'intestazione alla data della richiesta deriva dai seguenti atti:

Visura storica per immobile

Situazione degli atti informatizzati al 19/01/2022

Situazione degli intestati dal 30/07/2004

N.	DATI ANAGRAFICI	CODICE FISCALE	DIRITTI E ONERI REALI
			(1) Proprieta' 1/2 fino al 30/10/2013
			1) Proprieta' 1/2 in regime di separazione dei beni fino al 30/10/2013
DATI DERIVANTI DA	Atto del 30/07/2004 Pubblico ufficiale NICOLETTA SPINA Sede PADOVA (PD) Repertorio n. 2806 - COMPRAVENDITA Nota presentata con Modello Unico n. 22819.1/2004 Reparto PI di PADOVA in atti dal 10/08/2004		

Situazione degli intestati dal 25/09/2000

N.	DATI ANAGRAFICI	CODICE FISCALE	DIRITTI E ONERI REALI
DATI DERIVANTI DA	Atto amministrativo DECRETO (DISPOSIZIONI DELLE AUTORITA') del 25/09/2000 Pubblico ufficiale TRIBUNALE DI PD Sede PADOVA (PD) Repertorio n. 3880 - UR Sede PADOVA (PD) Registrazione n. 4762 registrato in data 03/10/2000 - ESPROPRIAZIONE IMMOBILIARE Voltura n. 25948.1/2001 - Pratica n. 102704 in atti dal 03/04/2001		

Situazione degli intestati relativa ad atto del 09/09/1985 (antecedente all'impianto meccanografico)

N.	DATI ANAGRAFICI	CODICE FISCALE	DIRITTI E ONERI REALI
DATI DERIVANTI DA	Atto del 09/09/1985 Pubblico ufficiale GIORGIO GALLO Sede PADOVA (PD) Repertorio n. 34806 - UR Sede PADOVA (PD) Registrazione n. 11567 registrato in data 27/09/1985 - Voltura n. 5779/1985 in atti dal 17/10/1989		

Situazione degli intestati dall'impianto meccanografico

N.	DATI ANAGRAFICI	CODICE FISCALE	DIRITTI E ONERI REALI
DATI DERIVANTI DA	Impianto meccanografico del 30/06/1987		

Visura telematica

Tributi speciali: Euro 0,90

* Codice Fiscale Validato in Anagrafe Tributaria.




MINISTERO DELLE FINANZE
DIREZIONE GENERALE DEL CATASTO E DEI SERVIZI TECNICI ERARIALI
NUOVO CATASTO EDILIZIO URBANO
(R. DECRETO-LEGGE 13 APRILE 1939, N. 655)


Lire 30

Planimetria dell'immobile situato nel Comune di PADOVA Via Ulisse Dini
Ditta [REDACTED]
Allegata alla dichiarazione presentata all'Ufficio Tecnico Erariale di PADOVA


piano cantinato
h: 3.00

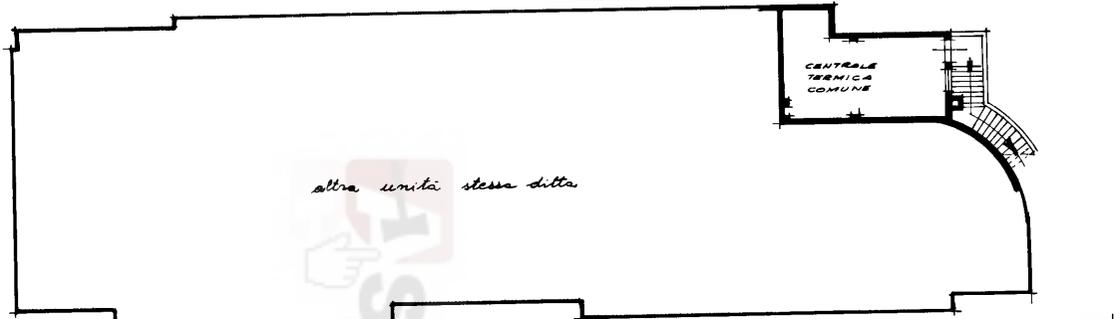

piano terra
h: 3.00

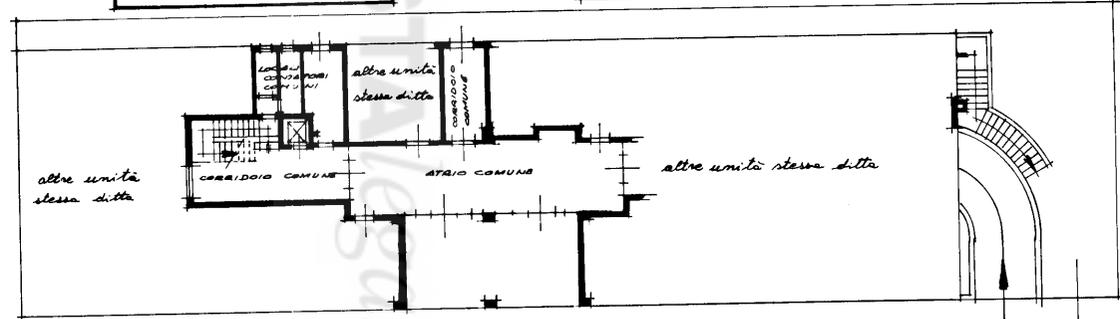

piano secondo
h: 2.80

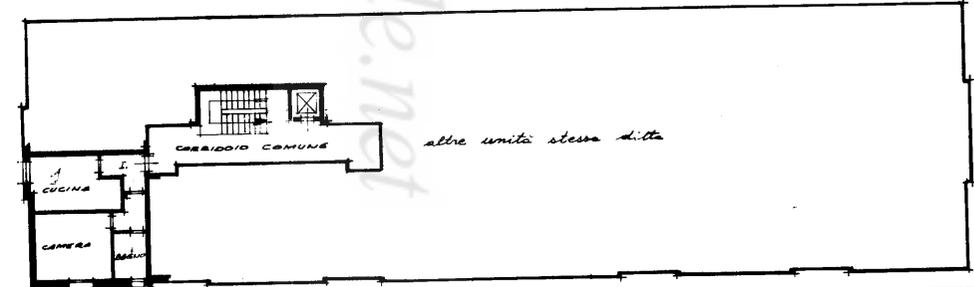

ORIENTAMENTO



SCALA DI 1:200

SPAZIO RISERVATO PER LE ANNOTAZIONI D'UFFICIO

DATA 1974
PROT. N° 11141



Compilata dal Geom. Mario Grego
(Titolo, nome e cognome del tecnico)
MARIO GREGO
Iscritto all'Albo dei geometri
della Provincia di PADOVA
DATA 19 Dicembre 1974
Firma: Geom. M. Grego

10 metri

Lire 30

Mod. A (Nuovo Catasto Edilizio Urbano)




MINISTERO DELLE FINANZE
DIREZIONE GENERALE DEL CATASTO E DEI SERVIZI TECNICI ERARIALI
NUOVO CATASTO EDILIZIO URBANO

(R. DECRETO-LEGGE 13 APRILE 1930, N. 457)

Planimetria dell'immobile situato nel Comune di PADOVA Via Ulisse Dini

Allegata alla dichiarazione presentata all'Ufficio Tecnico Erariale di PADOVA

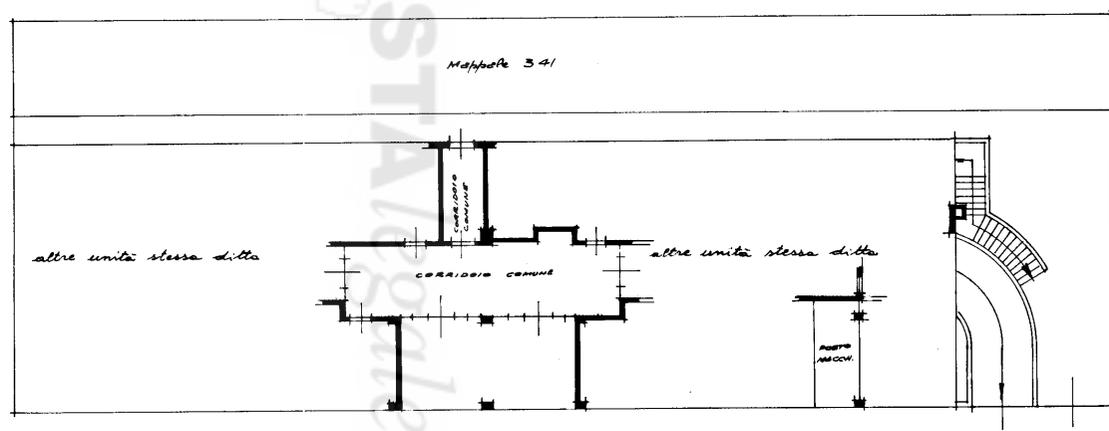

piano terra
1:3.00

altre unità stessa ditta

altre unità stessa ditta

Mappele 341

ASTALEGABILE.NET

ORIENTAMENTO



SCALA DI 1:200

SPAZIO RISERVATO PER LE ANNOTAZIONI D'UFFICIO

DATA
PROT. N°



Compilata dal Geom. MARIO GREGO
Iscritto all'Albo dei geometri della Provincia di PADOVA
DATA 19 Dicembre 1974
Firma: Geom. M. Grego

10 metri

Ultima planimetria in atti

Data presentazione: 20/12/1974 - Data: 09/12/2021 - n. 1283487 - Richiedente: ZRBFB162M67F3821

Totale schede: 1 - Formato di acquisizione: A2(420x594) - Formato stampa richieste: A4(210x297)