


Ultima planimetria in atti
Ufficio provinciale di Padova
Agenzia delle Entrate
CATASTO FABBRICATI
Data: 25/03/2021 - n. T23471 - Richiedente: Telematico
Totale schede: - Formato di acquisizione: A3(297x420) - Formato stampa richiesto: A4(210x297) - Fattore di scala non utilizzabile

ELABORATO PLANIMETRICO	Compilato da: Rampazzo Giorgio	Iscritto all'albo: Geometri	Prov. Padova	N. 2575
Comune di Rubano	Sessione:	Foglio: 11	Particella: 768	Proprietà n. 02/07/2014 del
Dimostrazione grafica dei subalterni		Tipo Mappale n.	del	Scala 1 : 500

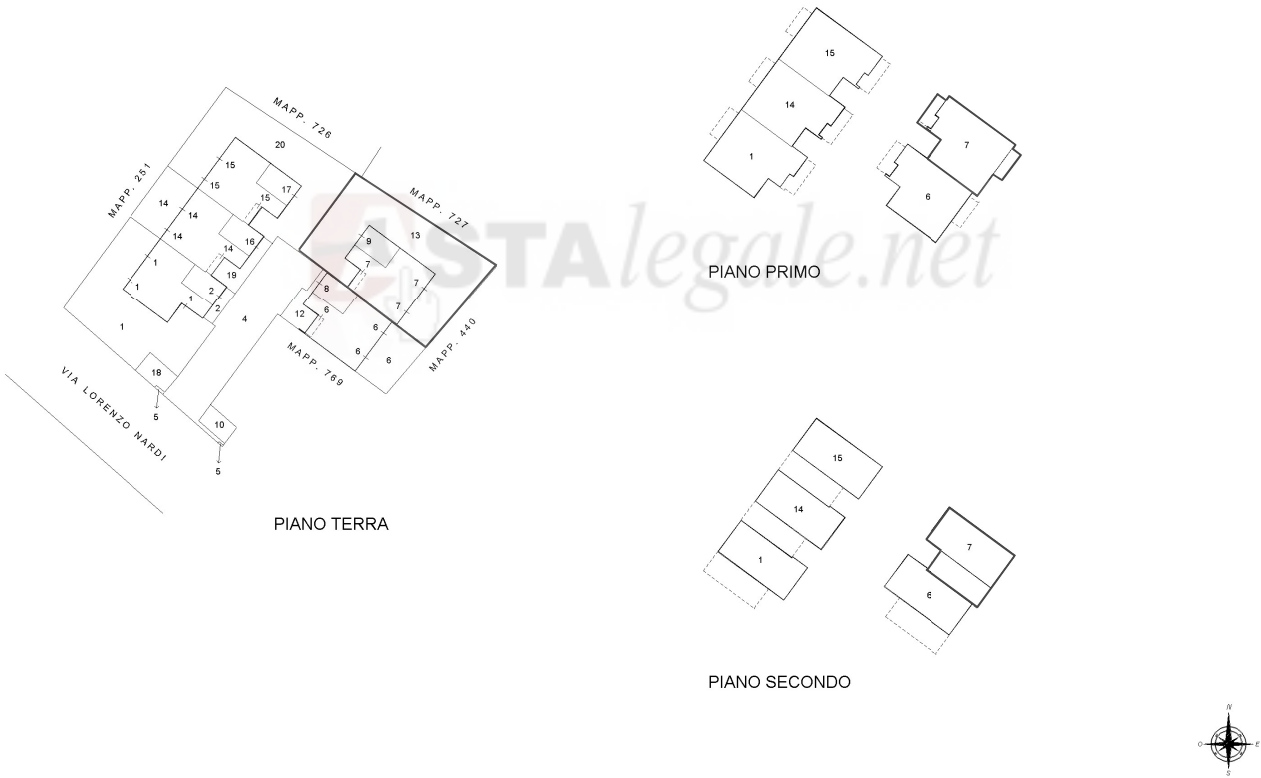

Catasto dei Fabbricati - Situazione al 25/03/2021 - Comune di RUBANO (H625) - < Foglio: 11 - Particella: 768 - Elaborato planimetrico >

Direzione Provinciale di Padova
Ufficio Provinciale - Territorio
Servizi Catastali
Comune di: RUBANO
Elenco Subalterni

ACCERTAMENTO DELLA PROPRIETA IMMOBILIARE URBANA
ELENCO DEI SUBALTERNI ASSEGNATI

Comune		Sezione	Foglio 11	Particella 768		Tipo mappale	del:
RUBANO							
Sub	UBICAZIONE via/piazza	n° civ	Piani	Scala	Int.	DESCRIZIONE	
1	via lorenzo nardi	4	T-1 2			ABITAZIONE (CON SCOPERTO ESCLUSIVO)	
2	via lorenzo nardi	4	T			AUTORIMESSA (CON SCOPERTO ESCLUSIVO)	
4	via lorenzo nardi		T			BENE COMUNE NON CENSIBILE (SCOPERTO) AI SUB 1 - 2 - 6 - 7 - 8 - 9 - 10 - 14 - 15 - 16 - 17 - 18	
5	via lorenzo nardi		T			BENE COMUNE NON CENSIBILE (VANO CONTATORI GAS ED ENEL) AI SUB 1 - 2 - 6 - 7 - 8 - 9 - 10 - 14 - 15 - 16 - 17 - 18	
6	via lorenzo nardi	4	T-1 2			ABITAZIONE (CON SCOPERTO ESCLUSIVO)	
7	via lorenzo nardi	4	T-1 2			ABITAZIONE	
8	via lorenzo nardi		T			AUTORIMESSA	
9	via lorenzo nardi	4	T			AUTORIMESSA	
10	via lorenzo nardi	4	T			POSTO AUTO SCOPERTO	
12	via lorenzo nardi		T			BENE COMUNE NON CENSIBILE (SCOPERTO) AI SUB 6 - 8	
13	via lorenzo nardi		T			BENE COMUNE NON CENSIBILE (SCOPERTO) AI SUB 7 - 9	
14	via lorenzo nardi	4	T-1 2			ABITAZIONE (CON SCOPERTO ESCLUSIVO)	
15	via lorenzo nardi	4	T-1 2			ABITAZIONE	
16	via lorenzo nardi	4	T			AUTORIMESSA	
17	via lorenzo nardi	4	T			AUTORIMESSA	
18	via lorenzo nardi	4	T			POSTO AUTO SCOPERTO	
19	via lorenzo nardi		T			BENE COMUNE NON CENSIBILE (SCOPERTO) AI SUB 14 - 16	
20	via lorenzo nardi		T			BENE COMUNE NON CENSIBILE (SCOPERTO) AI SUB 15 - 17	

Unità immobiliari n. 18

Tributi erariali: 0,00

Visura telematica



Ultima planimetria in atti

Data: 25/03/2021 - n. T231766 - Richiedente: BSSMRA64P04G2N4K


Totale schede: 1 - Formato di acquisizione: A3(297x420) - Formato stampa richiesto: A4(210x297)

**Agenzia del Territorio
CATASTO FABBRICATI
Ufficio provinciale di
Padova**


Dichiarazione protocollo r. PD0029352 del 31/01/2012
Planimetria di u.i.u. in Comune di Rubano
Via Treviso civ. 4

Identificativi Catastali:
Sezione:
Foglio: 11
Particella: 768
Subalterno: 7


Comita di
Rampazzo Giorgio
Iscritto all'albo:
Geometri
Prov. Padova N. 2575

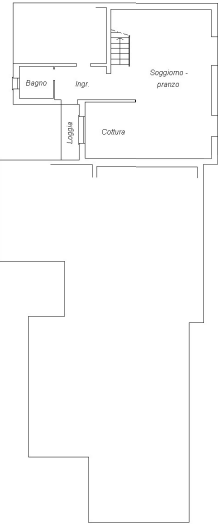

PIANO TERRA h 2.70

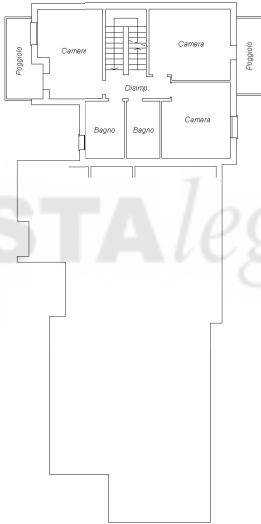

PIANO PRIMO h 2.70

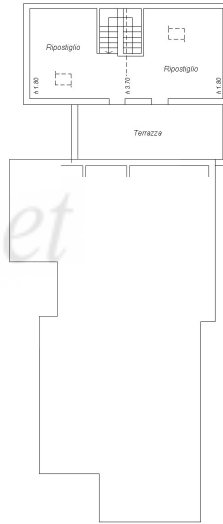

PIANO SECONDO


ORIENTAMENTO



Catasto dei Fabbricati - Situazione al 25/03/2021 - Comune di RUBANO (H625) - < Foglio: 11 - Particella: 768 - Subalterno: 7 >
VIA TREVISO n. 4 piano: T-1-2;

Agenzia del Territorio CATASTO FABBRICATI Ufficio Provinciale di Padova	Dichiarazione protocollo n. PD0029352 del 31/01/2012	
	Planimetria di u.i.u. in Comune di Rubano	
	Via Treviso	civ.
	Identificativi Catastali:	Compilata da:
	Sezione:	Rampazzo Giorgio
	Foglio: 11	Iscritto all'albo:
	Particella: 768	Geometri
	Subalterno: 9	Prov. Padova N. 2575

Scheda n. 1	Scala 1:200
-------------	-------------

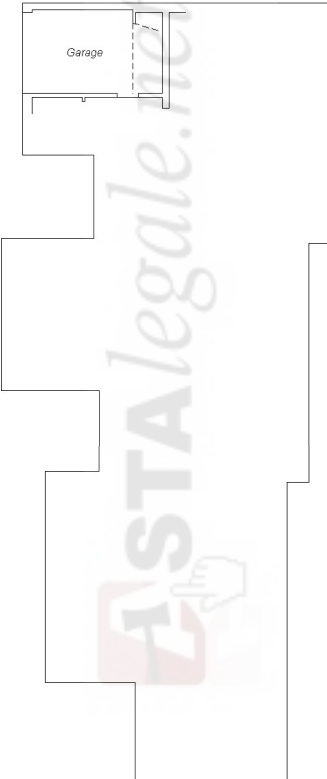

Garage

ASTAlegale.net

PIANO TERRA h 2.70

ORIENTAMENTO



Catasto dei Fabbricati - Situazione al 25/03/2021 - Comune di RUBANO (H625) - < Foglio: 11 - Particella: 768 - Subalterno: 9 >
VIA LORENZO NARDI n. 4 piano: T;

Ultima planimetria in atti

Data: 25/03/2021 - n. T231767 - Richiedente: BSSMRA64P04G2N4K

Totale schede: 1 - Formato di acquisizione: A4(210x297) - Formato stampa richiesto: A4(210x297)