

Agenzia del Territorio
CATASTO FABBRICATI
Ufficio Provinciale di
Padova

Dichiarazione protocollo n. 000219111 del 22/07/2002

Planimetria di u.i.u. in Comune di Ponte San Nicolo'

Via Guido Rossa

civ.

Identificativi Catastali:

Sezione:

Foglio: 1

Particella: 126

Subalterno: 32

Compilata da:

Varotto Giancarlo


Iscritto all'albo:
Geometri

Prov. Padova


N. 2517

Scheda n. 1

Scala 1:200

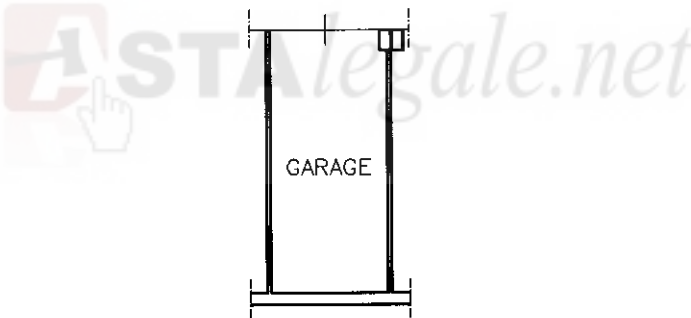

PIANO PRIMO SOTTOSTRADA
H=2.45

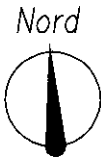

Ultima planimetria in atti

Data: 26/01/2022 - n. T348048 - Richiedente: MRNRRT74S42L483U

Totale schede: 1 - Formato di acquisizione: A4(210x297) - Formato stampa richiesto: A4(210x297)

Agenzia del Territorio
CATASTO FABBRICATI
Ufficio Provinciale di
Padova

Dichiarazione protocollo n. PD0110642 del 03/04/2009

Planimetria di u.i.u. in Comune di Ponte San Nicolo'

Via Guido Rossa

civ. 39

Identificativi Catastali:

Sezione:

Foglio: 1

Particella: 126

Subalterno: 90

Compilata da:
Munari Claudio


Iscritto all'albo:
Geometri

Prov. Padova


N. 1961

Scheda n. 1

Scala 1:200

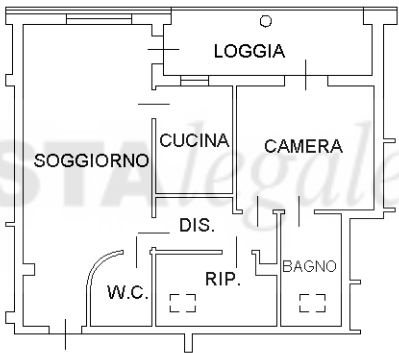

PIANO TERZO
H=3.00

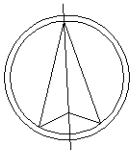

Ultima planimetria in atti

Data: 26/01/2022 - n. T348049 - Richiedente: MRNRRT74S42L483U

Totale schede: 1 - Formato di acquisizione: A4(210x297) - Formato stampa richiesto: A4(210x297)