

Data: 01/04/2022 - n. T202850 - Richiedente: PLGGPP68C04G224I


**Agenzia del Territorio
CATASTO FABBRICATI
Ufficio Provinciale di
Padova**

Dichiarazione protocollo n° PD0125940 del 12/06/2006
Planimetria di u.i.u. in Comune di Campodarsego
Via Olmo civ.

Identificativi Catastali:
Sezione: A
Foglio: 1
Particella: 711
Subalterno: 33

Compilata da:
Dotti Fernando
Iscritto all'albo:
Architetti
Prov. Padova N. 819

Scheda n. 1 Scala 1:200

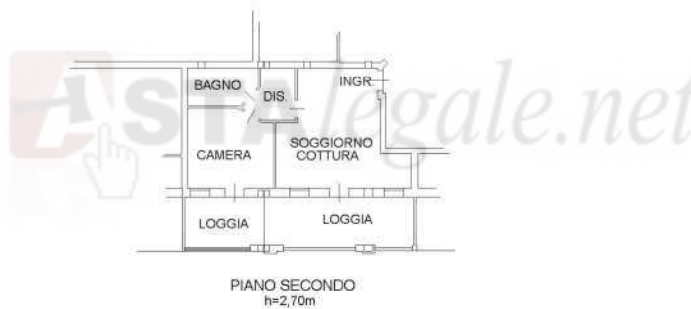

Data: 01/04/2022 - n. T202850 - Richiedente: PLGGPP68C04G224I

Totale schede: 1 - Formato di acquisizione: A4(210x297) - Formato stampa richiesto: A3(297x420)
Ultima planimetria in atti

Catasto dei Fabbricati - Situazione al 01/04/2022 - Comune di CAMPODARSEGO (PD0125940) - < Foglio 1 - Particella 711 - Subalterno 33 >
PIAZZA GIOVANNI PAOLO SECONDO n. 2 Interno 5 Piano 2

Data: 01/04/2022 - n. T202641 - Richiedente: PLGGPP68C04G2241

**Agenzia del Territorio
CATASTO FABBRICATI
Ufficio Provinciale di
Padova**

Dichiarazione protocollo n. PD0125940 del 12/06/2006
Planimetria di u.i.u. in Comune di Campodarsego
Via Olmo civ.

Identificativi Catastali:

Sezione: A

Foglio: 1

Particella: 711

Subalterno: 6

Compilata da:

Dotti Fernando

Iscritto all'albo:

Architetti

Prov. Padova

N. 819

Scheda n. 1 Scala 1:200

GARAGE-RIP.
H=2,75m

PIANO PRIMO SOTTOSTRADA



Data: 01/04/2022 - n. T202641 - Richiedente: PLGGPP68C04G2241

Totale schede: 1 - Formato di acquisizione: A4(210x297) - Formato stampa richiesto: A3(297x420)

Ultima planimetria in atti

Catasto dei Fabbricati - Situazione al 01/04/2022 - Comune di CAMPODARSEGO (PD0524) - < Foglio 1 - Particella 711 - Subalterno 6 >
PIAZZA GIOVANNI PAOLO SECONDO n. 5 Piano S1