

PIANO PRIMO
SCALA 1:100





L


PLANIMETRIA CON EVIDENZA PARTI CONFORMI E ABUSI

scala 1:200



LEGENDA

-  conformità catastale ed urbanistica
-  difformità catastale e urbanistica non sanabile
-  difformità catastale e urbanistica sanabile

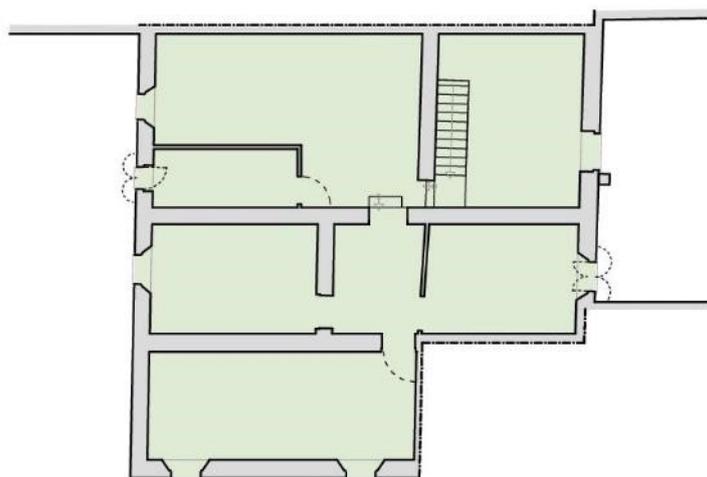

PIANO PRIMO



0 1 5 metri


PIANO TERRA
SCALA 1:200







M

ESTRATTO DI P.G.T.
tavola PR 1A del Piano delle Regole
Sala 1:5000

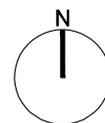

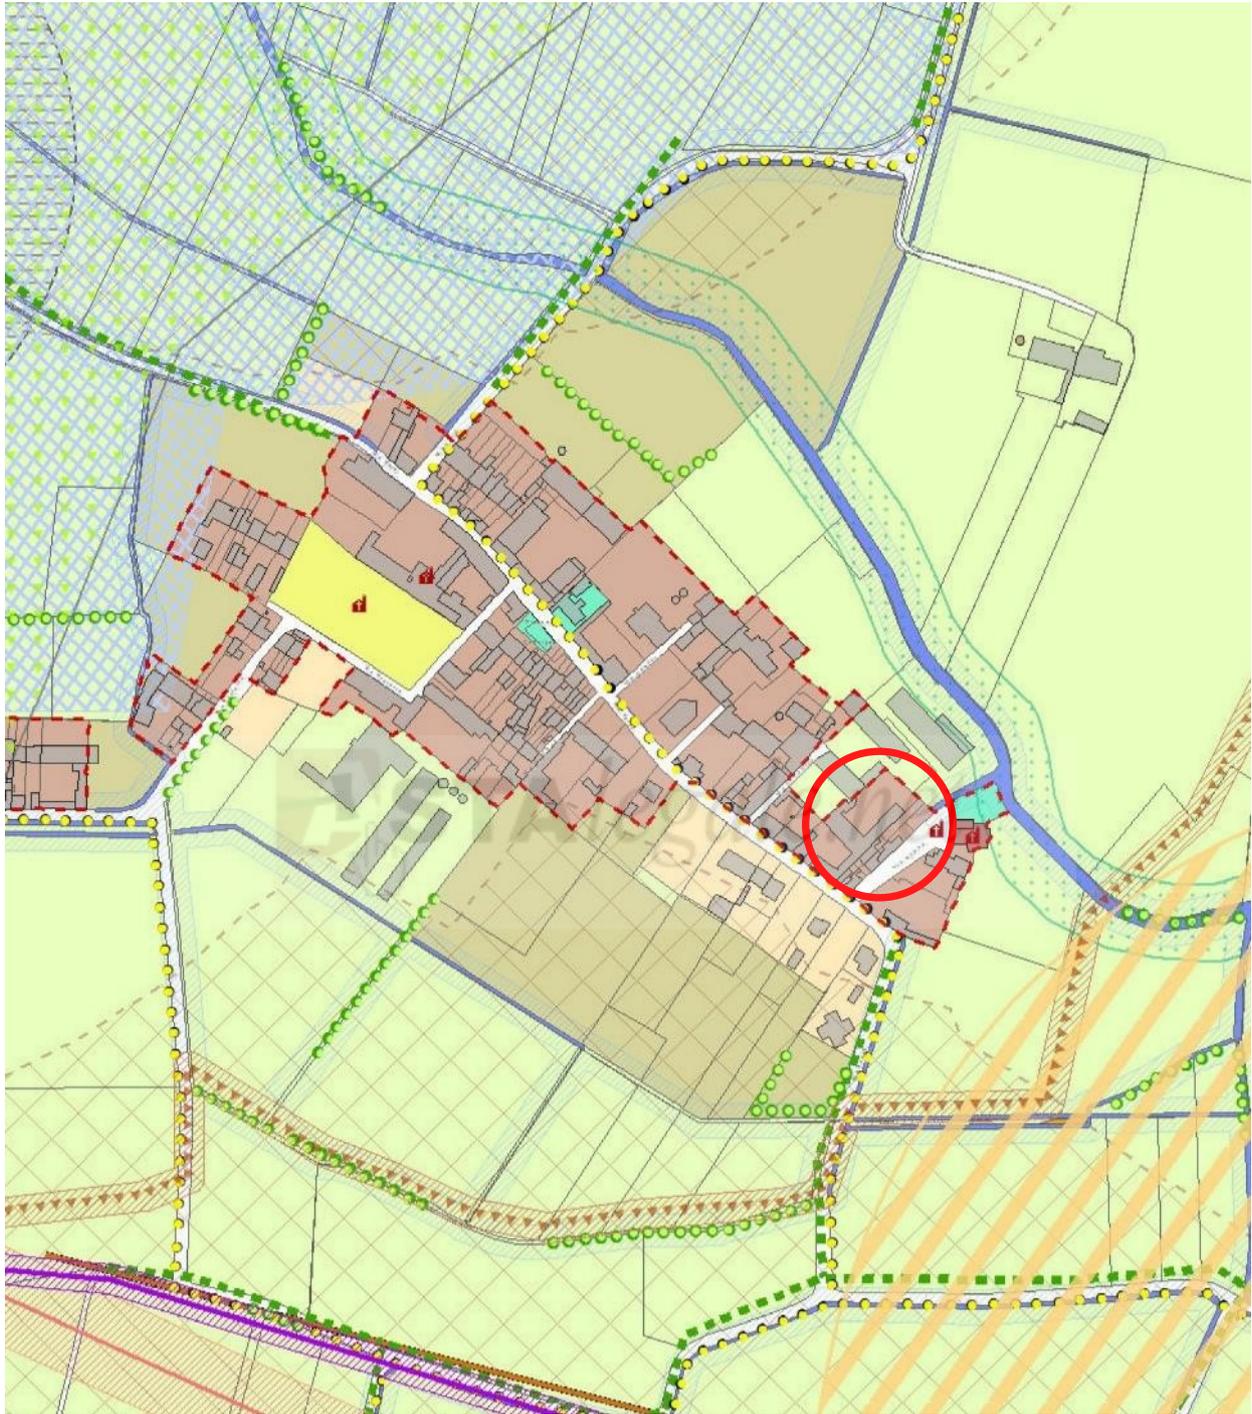

AMBITO DI ANTICA FORMAZIONE - CENTRO STORICO (PARTE IV, Capitolo 5, Disp. Att. del P.d.R)

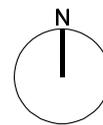

N

IMMAGINE AEREA DI INQUADRAMENTO



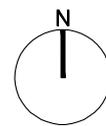


IMMAGINE AEREA DI DETTAGLIO





O

DOCUMENTAZIONE FOTOGRAFICA



Fronte sud e ovest dell'immobile (in rosa) e del cancello carraio
visto da via Chiesa



Fronte sud e ovest dell'immobile (in rosa) e del cancello carraio
visto dal lato opposto di via Chiesa



Cortile sud e del portico n. 1
Vista dal cancello carraio di ingresso



Cortile sud e del cancello carraio dal lato interno
Visto dal portico 1



Secondo cortile, lato nord, e del portico numero 2
Visti dall'orto



Portico numero 3, visto dal lato dell'orto



Interno del portico numero 3 , visto dall'accesso dal locale sgombero.

ASTAlegale.net



Orto, visto dal cortile nord



INTERNO PIANO TERRA
Ingresso

ASTALEGALe.net



INTERNO PIANO TERRA
Disimpegno, visto dall'ingresso



INTERNO PIANO TERRA
Soggiorno, visto dall'ingresso



INTERNO PIANO TERRA
Cucina, vista dal soggiorno



INTERNO PIANO TERRA
Camera 1, vista dal disimpegno



INTERNO PIANO TERRA
Bagno 1



INTERNO PIANO TERRA
Autorimessa, vista dal portico 1



INTERNO PIANO TERRA
Sgombero 1



INTERNO PIANO TERRA
Scala di collegamento con il piano primo



INTERNO PIANO PRIMO
Locale Sgombero numero 2, visto dallo sbarco della scala



INTERNO PIANO PRIMO
Locale Sgombero numero 3



INTERNO PIANO PRIMO
Bagno numero 2



INTERNO PIANO PRIMO
Disimpegno, visto dal locale sgombero



INTERNO PIANO PRIMO
Camera numero 2, vista dal disimpegno



INTERNO PIANO PRIMO
Camera numero 3, vista dal disimpegno



INTERNO PIANO PRIMO
Camera numero 4