

**Agenzia del Territorio
CATASTO FABBRICATI
Ufficio Provinciale di
Varese**

Dichiarazione protocollo n. VA0236469 del 04/10/2012

Planimetria di u.i.u. in Comune di Brenta

Via Cesare Battisti

civ. 8

Identificativi Catastali:


Sezione:
Foglio: 8
Particella: 1917
Subalterno: 501

Compilata da:
Besozzi Danilo
Iscritto all'albo:
Geometri

Prov. Varese

N. 2193

Scheda n. 1 Scala 1:200

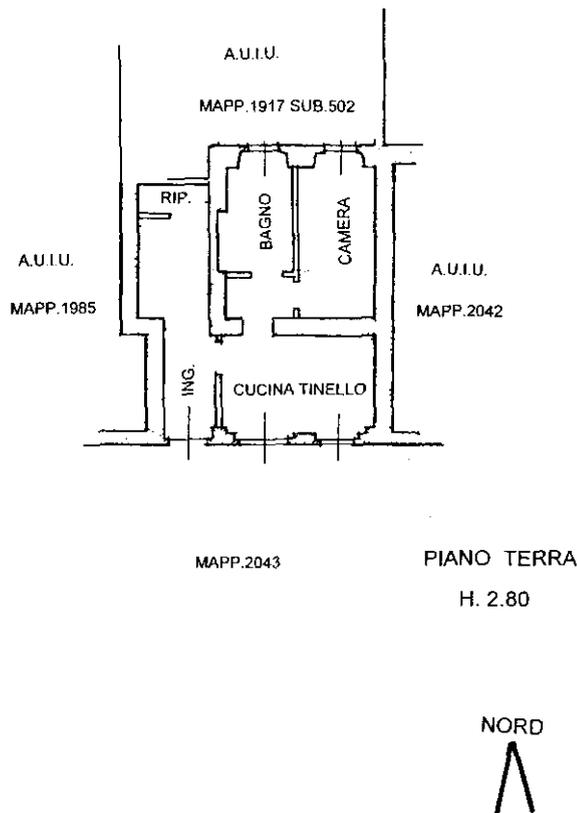

Catasto dei Fabbricati - Situazione al 20/09/2023 - Comune di BRENTA(B150) - < Foglio 8 - Particella 1917 - Subalterno 501 >
VIA CESARE BATTISTI n. 8 Piano T