



Mod. B (Nuevo Contato Edificio Urbano)

DIREZIONE GENERALE DEL CATASTO E DEI SERVIZI TECNICI ERARIALI

Line
50


NUOVO CATASTO EDILIZIO URBANO

(R. DECRETO-LEGE 12 APRILE 1939, N. 632)

Planimetria dell'immobile situato nel Comune di SCORRANO Via PROV. SUPERSANO

Dina [REDACTED] NATO A [REDACTED] il [REDACTED]

Allegata alla dichiarazione presentata all'Ufficio Tecnico Erariale di LECCE

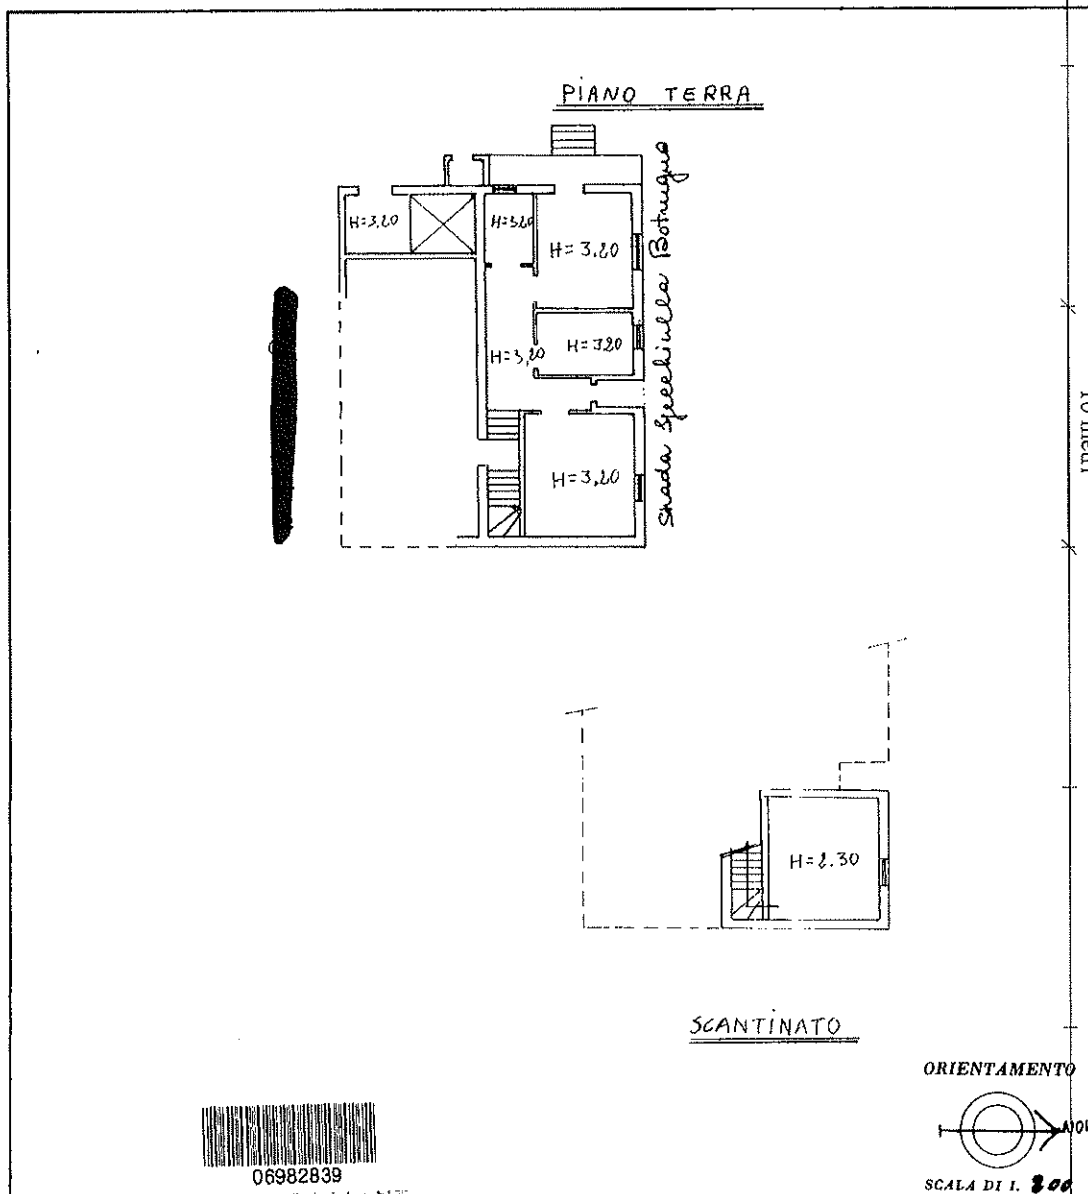

SPAZIO RISERVATO PER LE ANNOTAZIONI D'UFFICIO

DATA
PROT. N°

FOGLIO 26
PARTIE. 119
Sub. 1

Compilata dal INB [redacted]
(Titolo, nome e cognome del tecnico)

Iscritto all'Albo de GLI INGEGNERI
della Provincia di LECCE

DATA .

Ultima planimetria in atti

Totale schede: 1 - Formato di acquisizione: fuori standard (297X377) - Formato stampa richiesto: A4(210x297)

Catasto dei Fabbricati - Simulazione al 25/09/2019 - Comune di SCORRANO (IS49) - < Foglio: Z6 - Particella: 119 - Subalterno: 1 >
 Dimostrato che il fabbricato è di proprietà di ARUBAPEC S.p.A. NG CA 3 Seriali: 6374c7703eddb04917274ed46c31b52c



Agenzia del Territorio
CATASTO FABBRICATI
Ufficio Provinciale di
Lecce

Dichiarazione protocollo n. 000135342 del 19/05/2003

Planimetria di u.i.u. in Comune di Scorrano

Via Supersano

civ. SNC

Identificativi Catastali:

Sezione:

Foglio: 26

Particella: 119

Subalterno: 5

Compilata da:


Isritto all'albo:
Ingegneri

Prov. Lecce


N. 625

Scheda n. 1

Scala 1:200

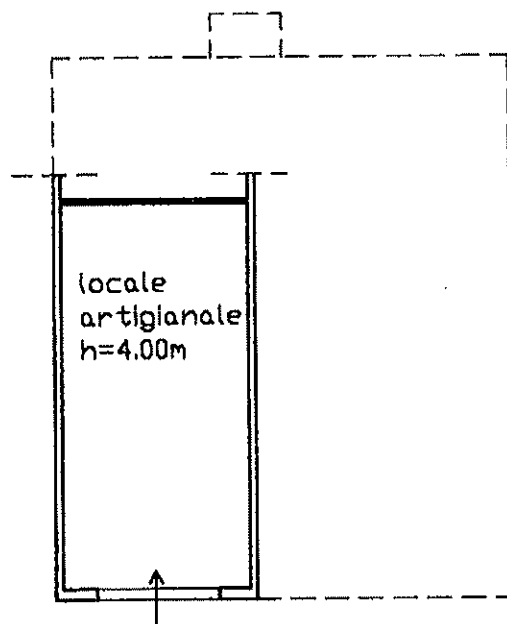

VIA SUPERSANO

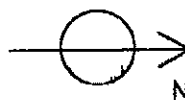

Ultima planimetria in atti

Data: 25/09/2019 - n. T304906 - Richiedente: BLCMSM67L28B506Y

Totale schede: 1 - Formato di acquisizione: A4(210x297) - Formato stampa richiesto: A4(210x297)

