

Agenzia delle Entrate
CATASTO FABBRICATI
Ufficio Provinciale di
Ragusa

Dichiarazione protocollo n. RG0010103 del 06/02/2024

Comune di Modica

Via Sigona

civ. 58/C

Identificativi Catastali:

Sezione:

Foglio: 229

Particella: 2276

Subalterno: 2

Compilata da:

Poidomani Orazio

Iscritto all'albo:

Ingegneri



Prov. Ragusa

N. 922

Planimetria

Scheda n. 1

Scala 1:200

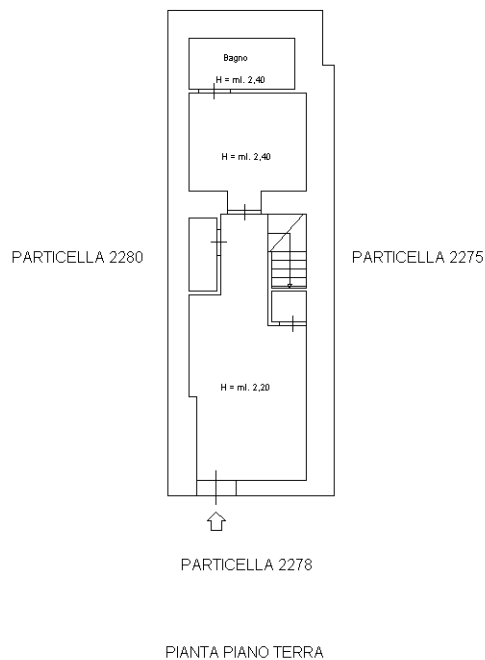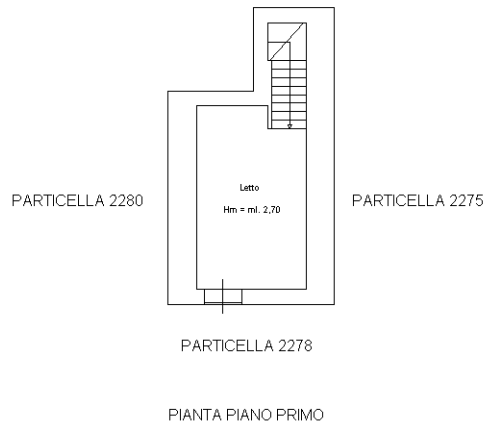

Nord



Catasto dei Fabbricati - Situazione al 06/02/2024 - Comune di MODICA(F258) - < Foglio 229 - Particella 2276 - Subalterno 2 >
VIA SIGONA n. 58/C Piano T-1

Ultima planimetria in atti

**Agenzia del Territorio
CATASTO FABBRICATI
Ufficio Provinciale di
Ragusa**

Dichiarazione protocollo n. RG0009979 del 19/01/2012

Planimetria di u.i.u. in Comune di Modica

Via Sigona

civ. 58/B


Identificativi Catastali:

Sezione:
Foglio: 173
Particella: 1988
Subalterno: 1

Compilata da:
Cerruto Giorgio
Iscritto all'albo:
Ingegneri

Prov. Ragusa N. 650

Scheda n. 1 Scala 1:200

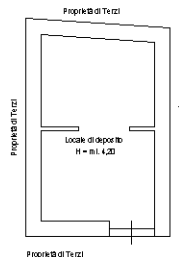

PIANO TERRA

Nord



Ultima planimetria in atti