
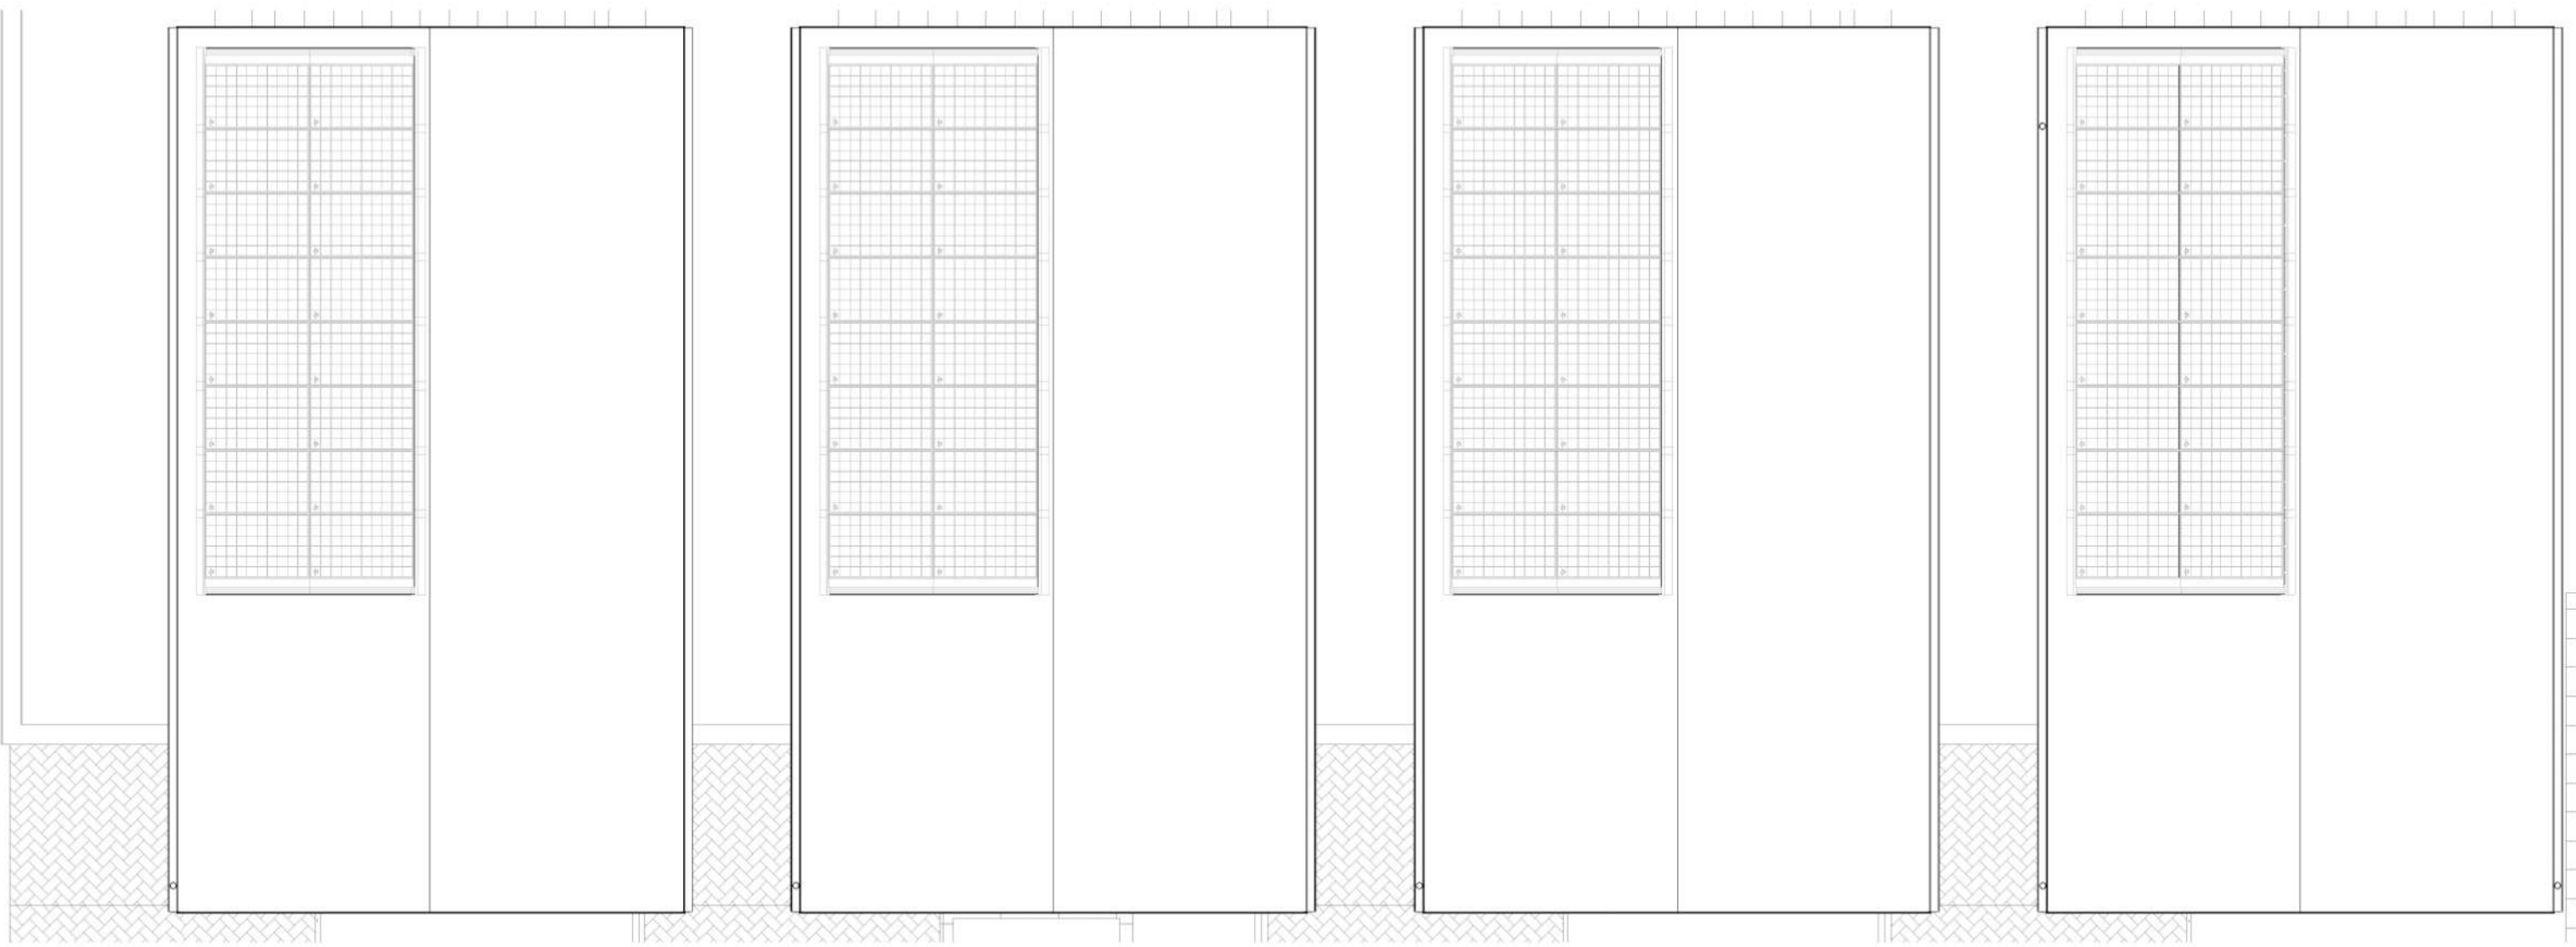


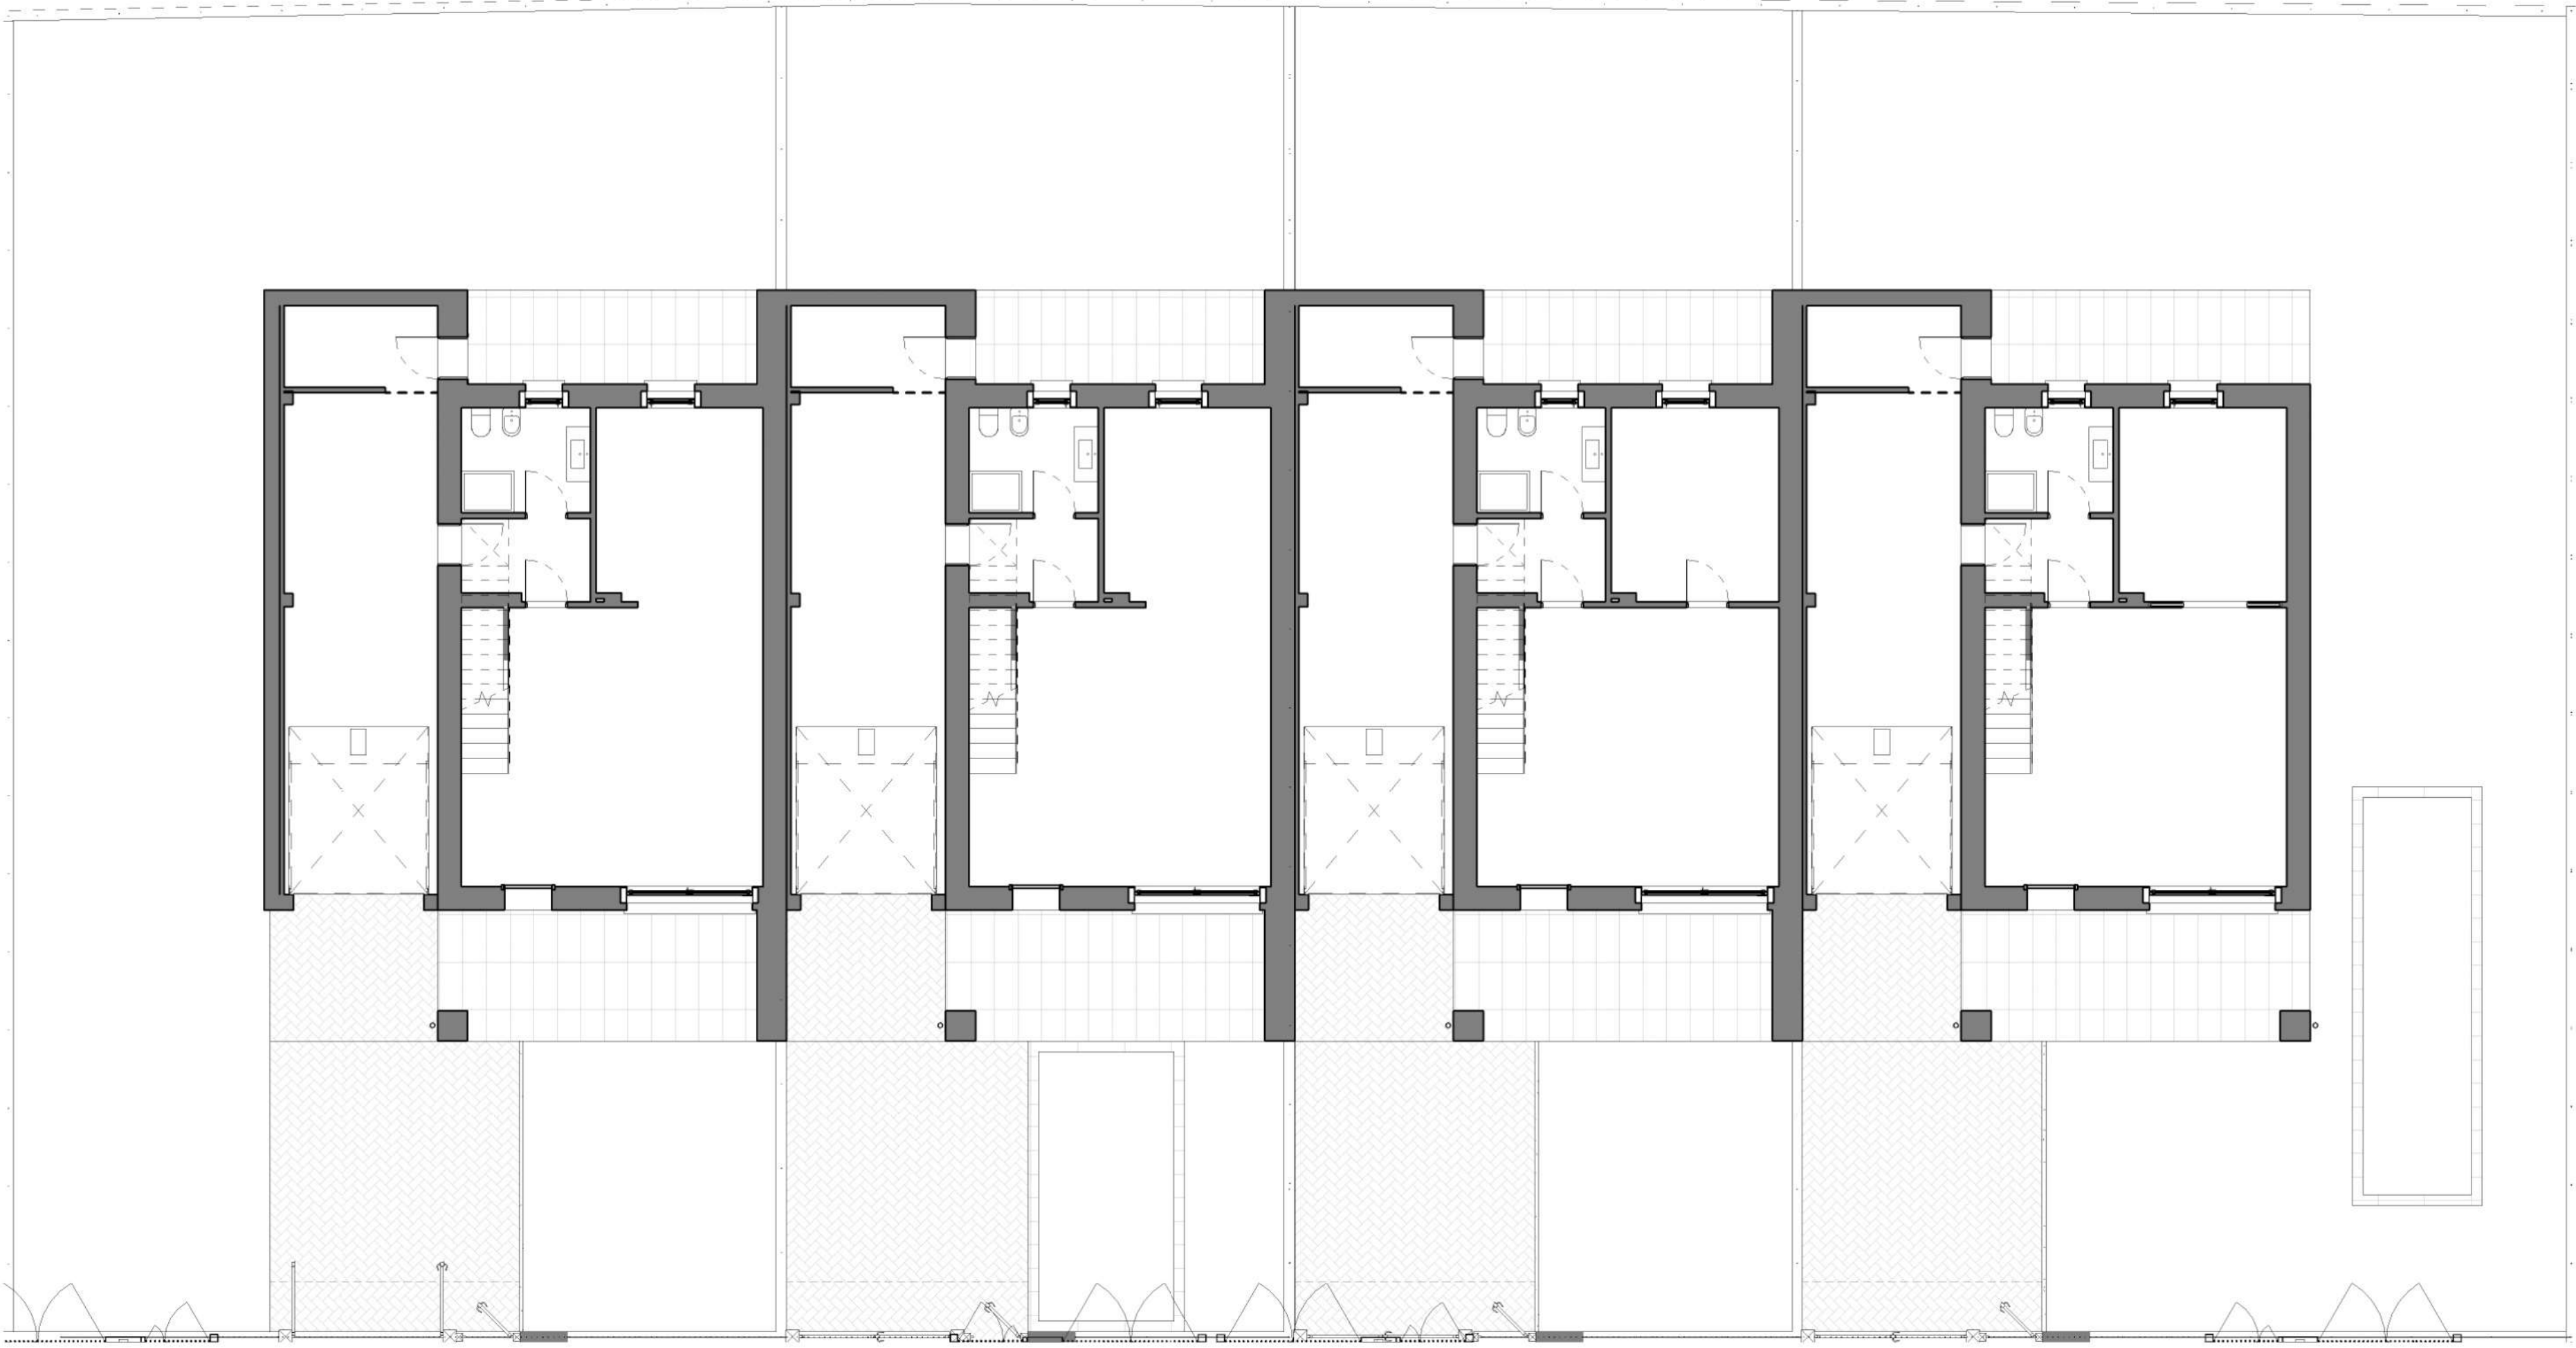

1 Pianimetria piano terra

Scala 1 : 100

2 - Copertura



Scala 1 : 100

8 Superficie commerciale - Piano terra

Scala 1 : 100

9 Superficie commerciale - Piano primo

Scala 1 : 100

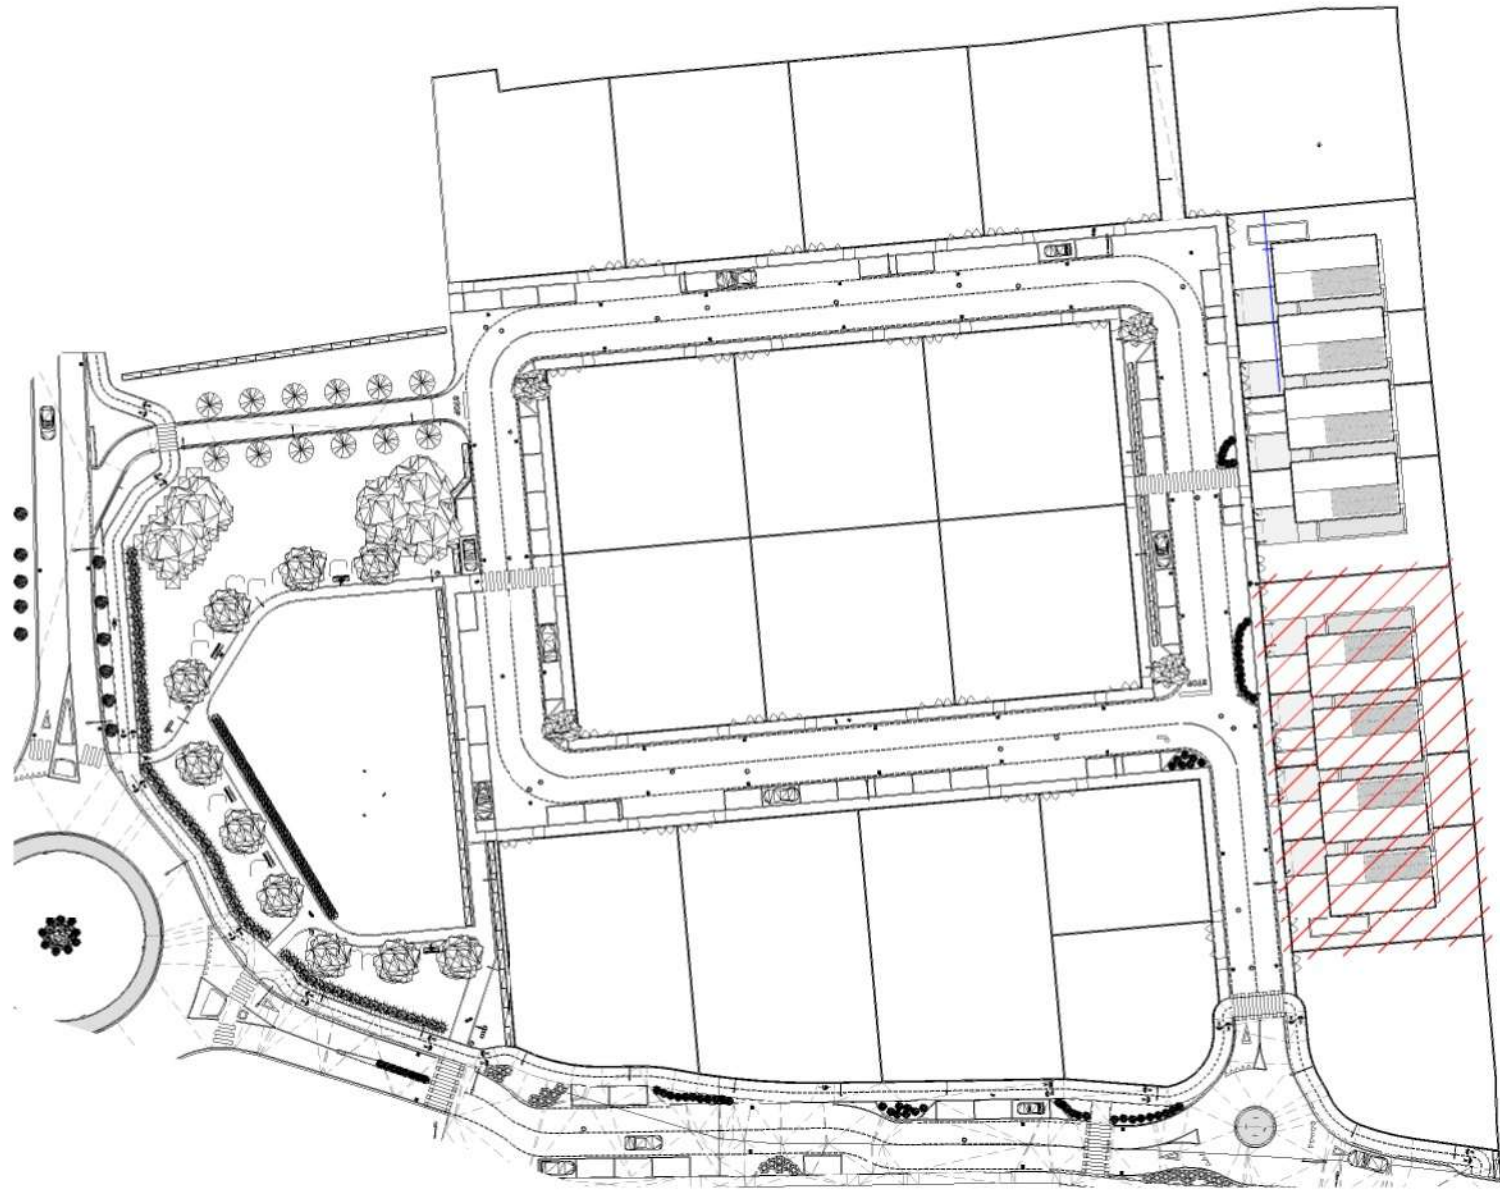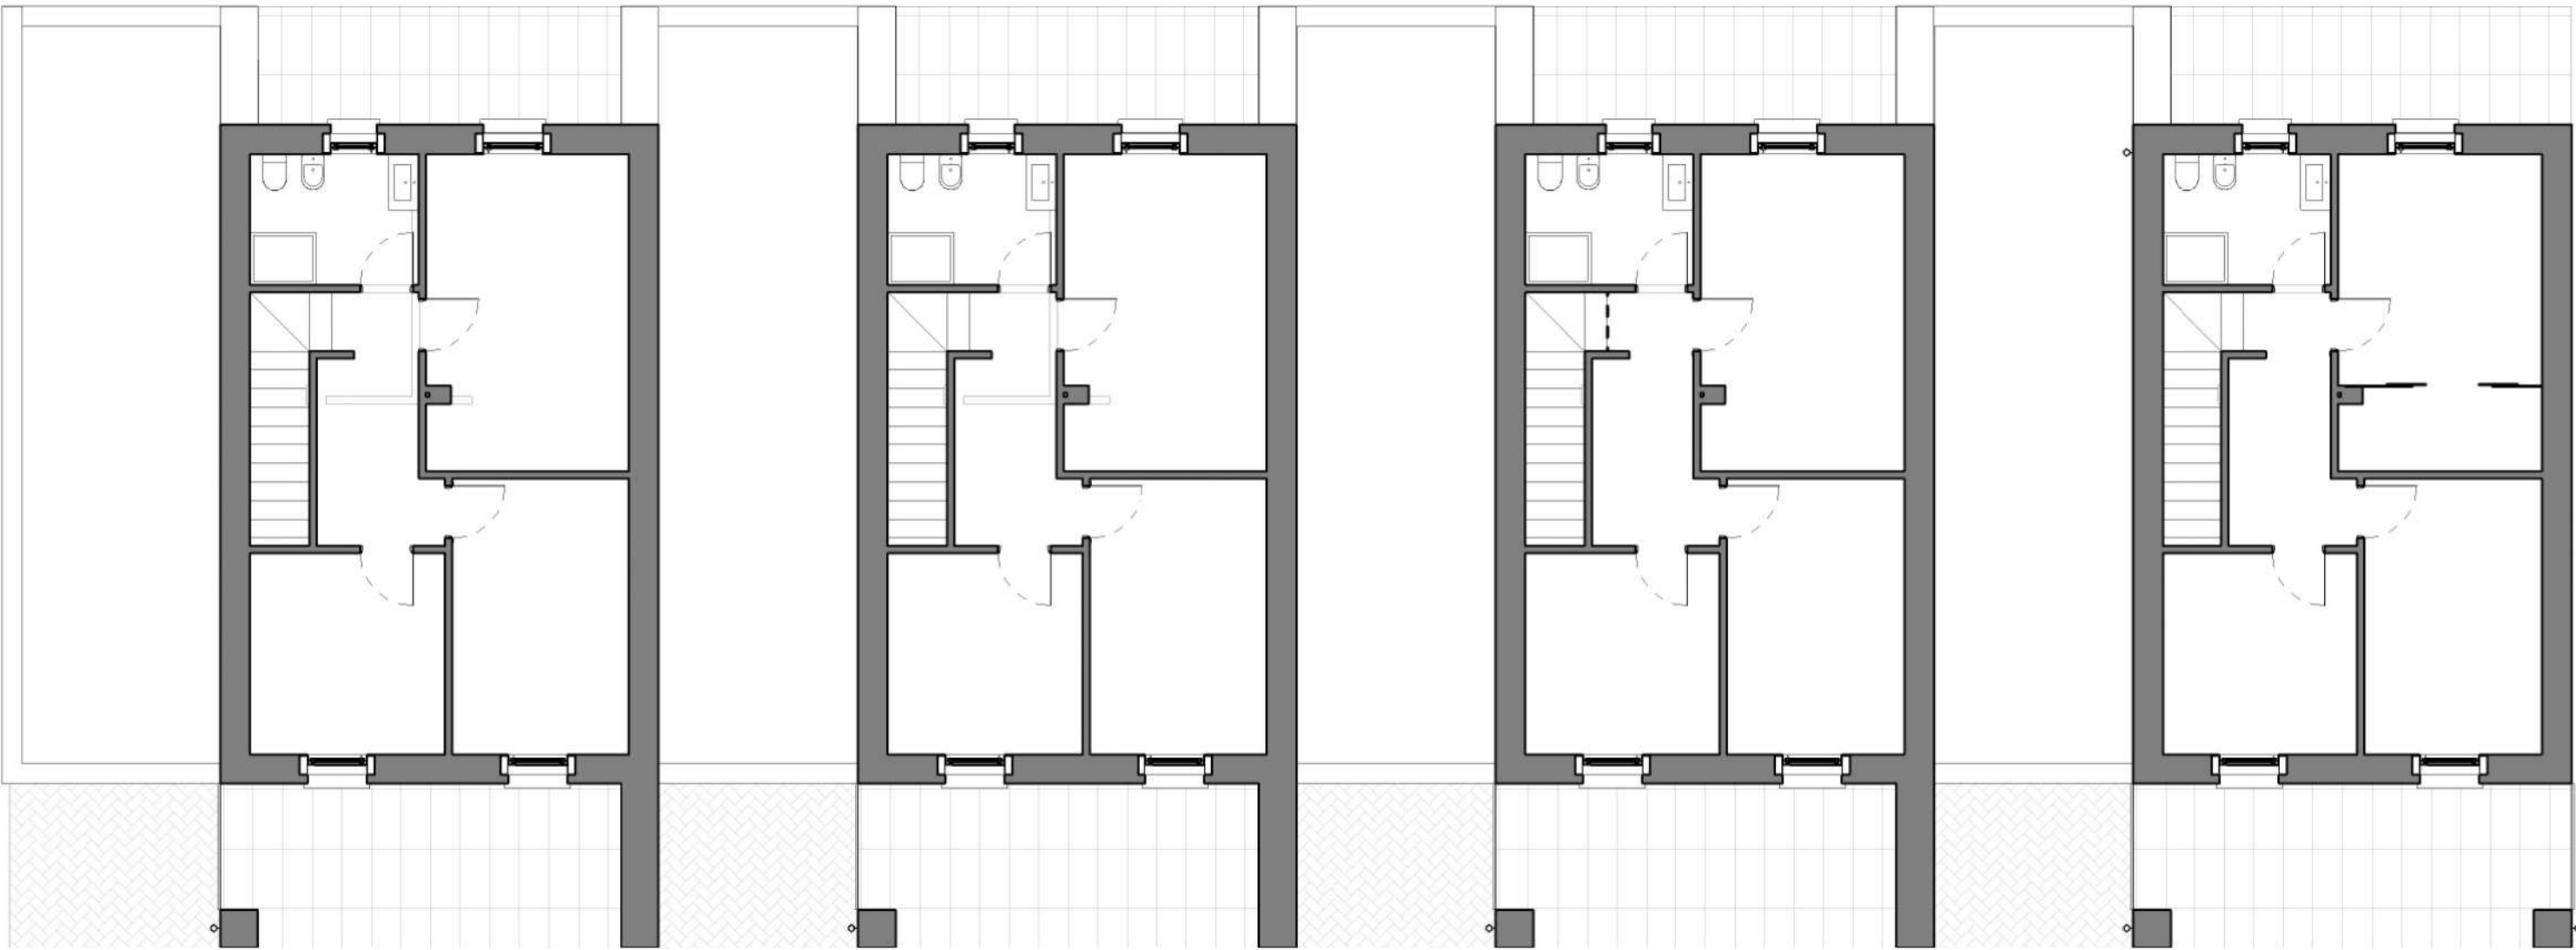

2 Pianimetria piano primo

Scala 1 : 100

4 Assonometria

Scala 1 : 100



6 Prospetto Ovest

Scala 1 : 100

3 Sezione

Scala 1 : 100

ENGINEERING LAB Via Belfiore, 24 - 36010 Borgosatollo (PD) info@engineeringlab.it	PROGETTO NUOVA COSTRUZIONE DI ABITAZIONI A SCHIERA SCHIERA A		
	COMMITTENTE EngineeringLab s.r.l.		
	INDIRIZZO Lottizzazione CIS 5 - Borgosatollo		
	N. TAVOLA CON 1	OGGETTO Soluzione progettuale 1	
	SCALA Come indicato		
	DATA 21/11/2023	COMMESSA -	EMESSO PER Concept