


**Agenzia delle Entrate  
CATASTO FABBRICATI  
Ufficio Provinciale di  
Pistoia**


ELABORATO PLANIMETRICO	
Compilato da: Michelotti Moreno	
Iscritto all'albo: Architetti	
Prov. Pistoia	N. 187

Comune di Buggiano		Protocollo n. PT0033002 del 05/08/2023	
Sezione:	Foglio: 14	Particella: 1120	Tipo Mappale n. del
Dimostrazione grafica dei subalterni			Scala 1 : 500

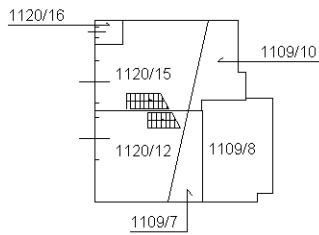

PIANO SEMINTERRATO


Mappale 314

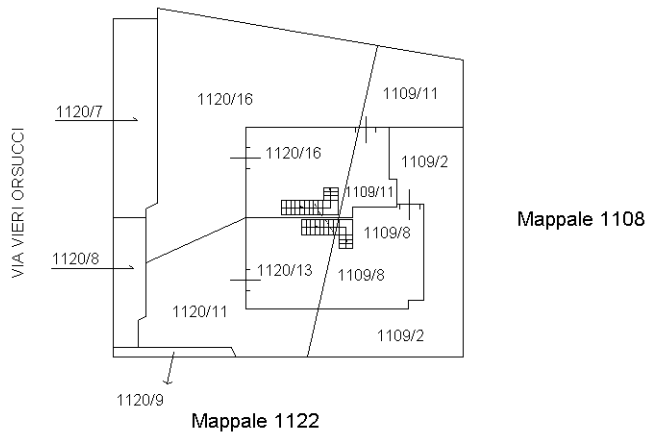


Mappale 1108

Mappale 1122

PIANO TERRA

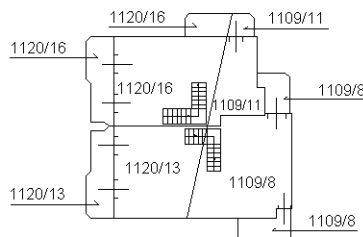

PIANO PRIMO

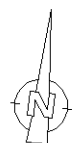

Ultima planimetria in atti