


nicchia 85X200

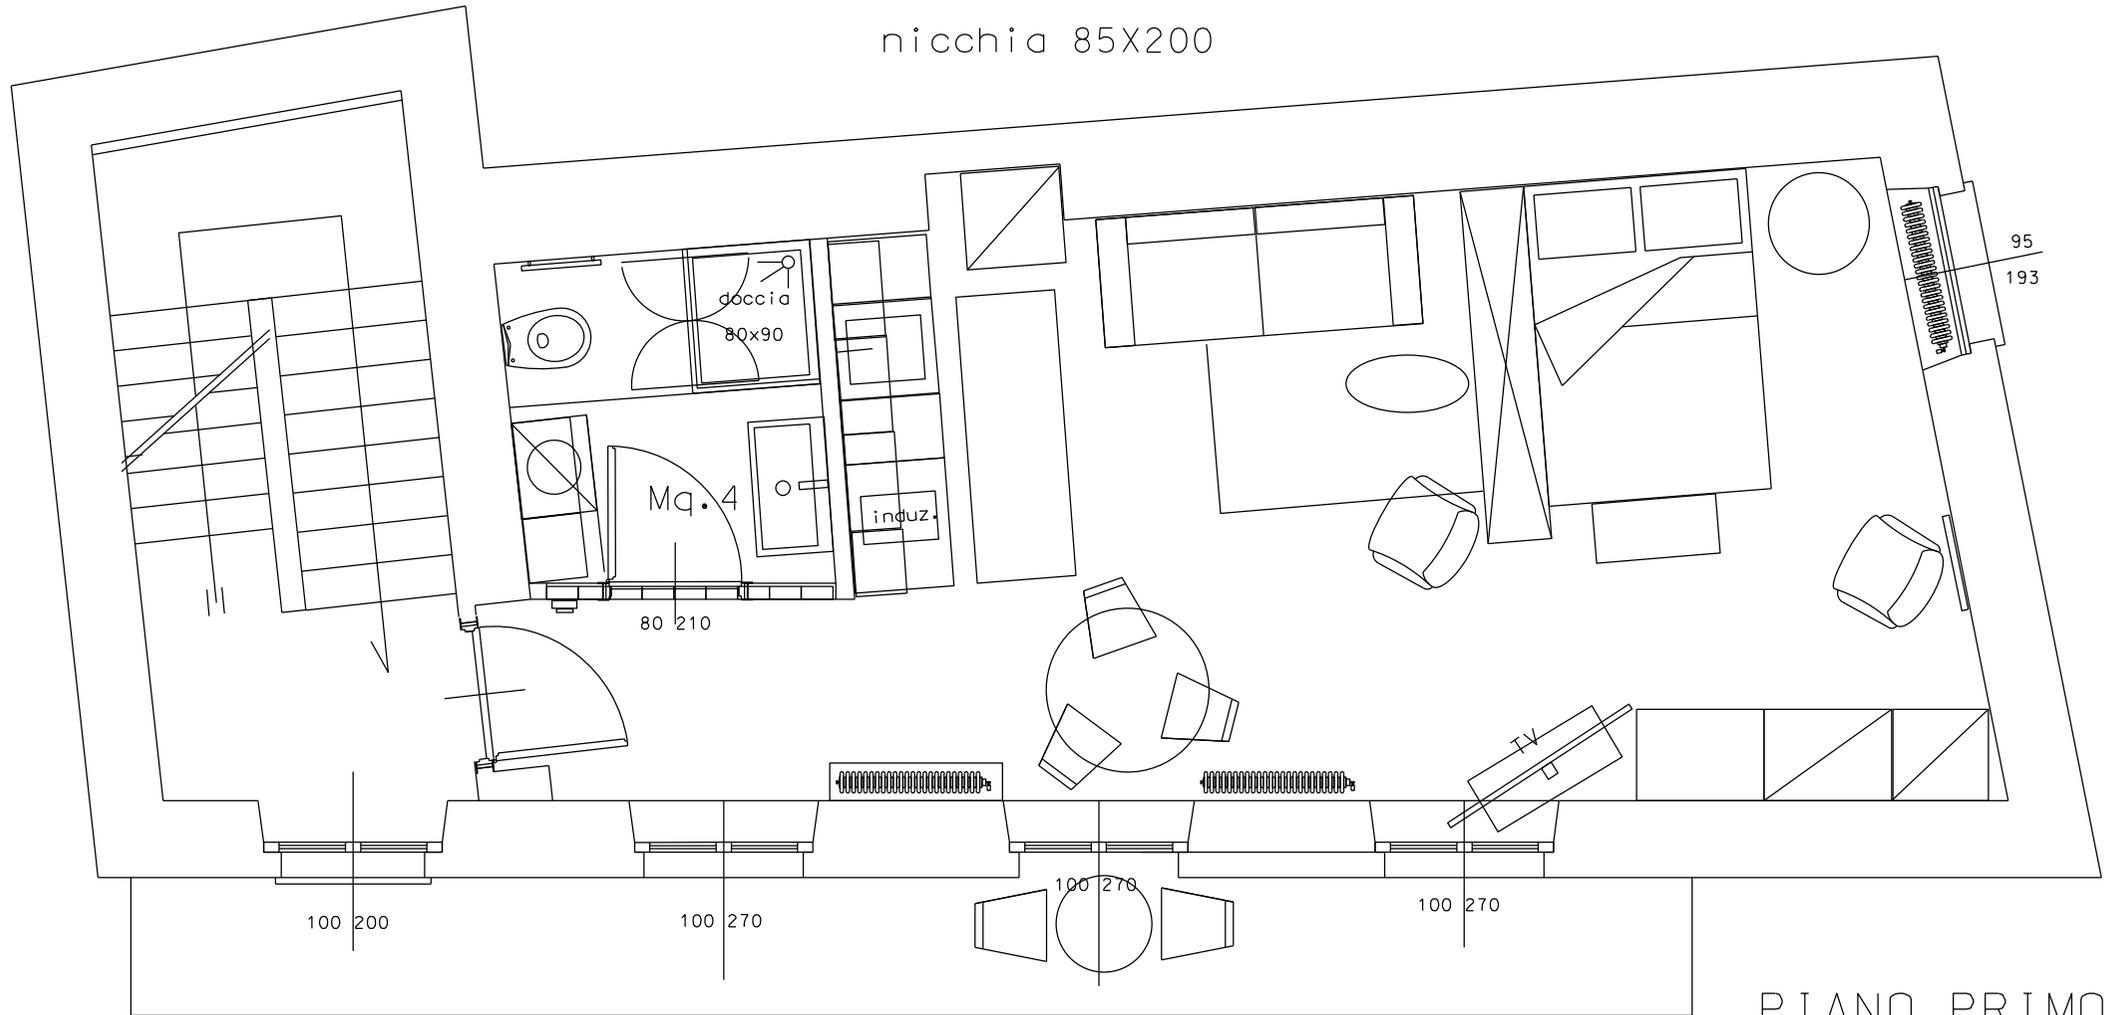

PROGETTO MONOLOCALE

PIANO PRIMO