

**Agenzia del Territorio  
CATASTO FABBRICATI  
Ufficio Provinciale di  
Roma**

Dichiarazione protocollo n. RM0485091 del 08/04/2008

Planimetria di u.i.u. in Comune di San Vito Romano

Via Piave

civ. 72

Identificativi Catastali:

Sezione:

Foglio: 5

Particella: 427

Subalterno: 506

Compilata da:

Onorati Giovanni

Iscritto all'albo:

Geometri


Prov. Roma

N. 5798

Scheda n. 1

Scala 1:100

## Abitazione Piano Secondo

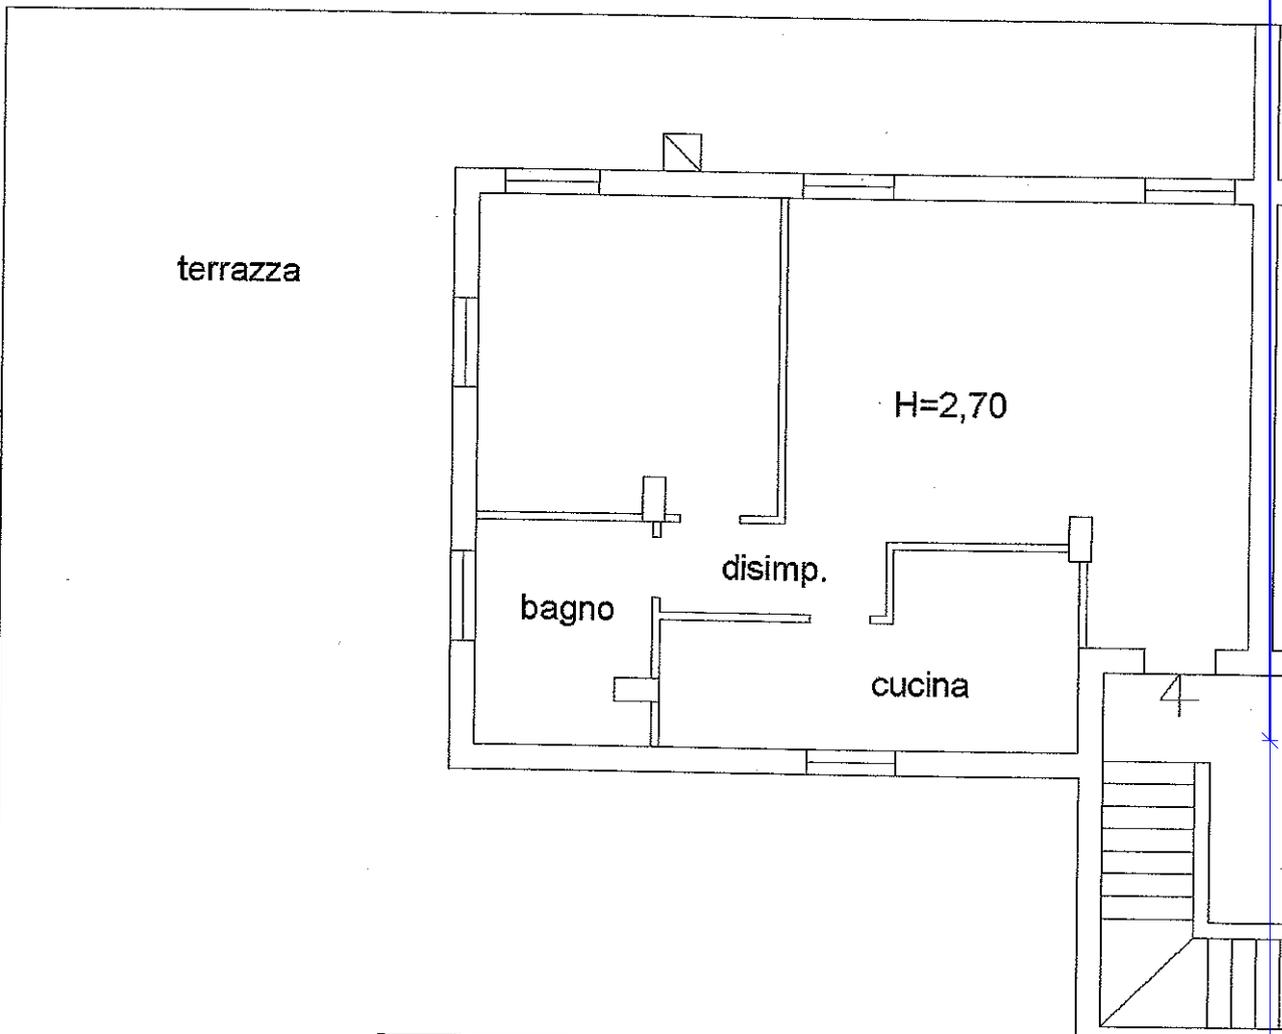

Catasto dei Fabbricati - Situazione al 18/01/2022 - Comune di SAN VITO ROMANO (1400) - < Foglio: 5 - Particella: 427 - Subalterno: 506 >  
VIALE PIAVE n. 72 piano: 2 interno: 7 scala: A;

Ultima planimetria in atti

ORD

