
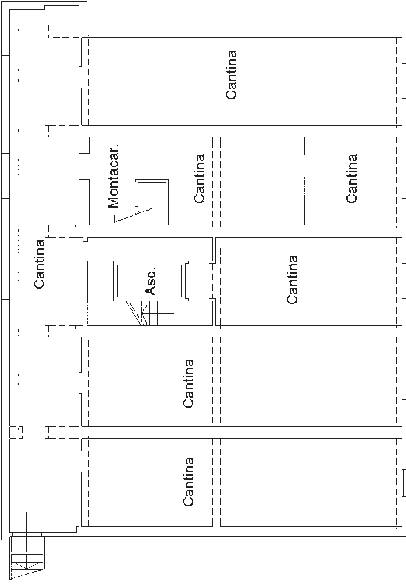


Scheda n.1 di 5

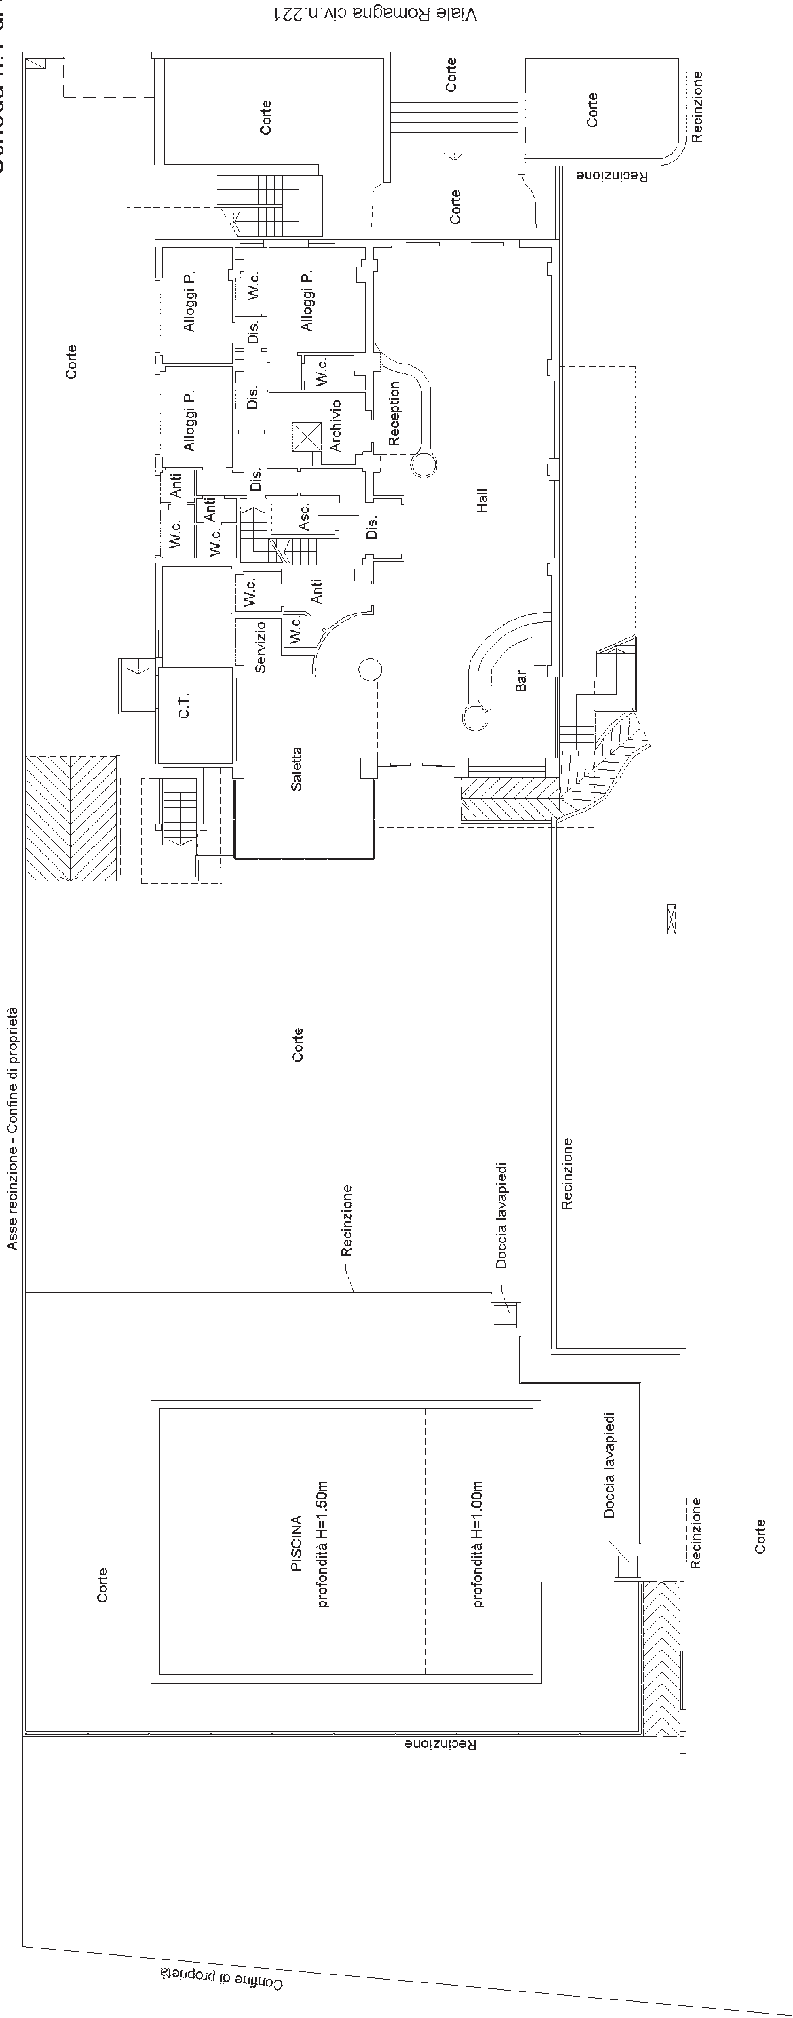


PRIMO PIANO SOTTOSTRADA

H=2.40m

PIANO TERRA

H=2.40m

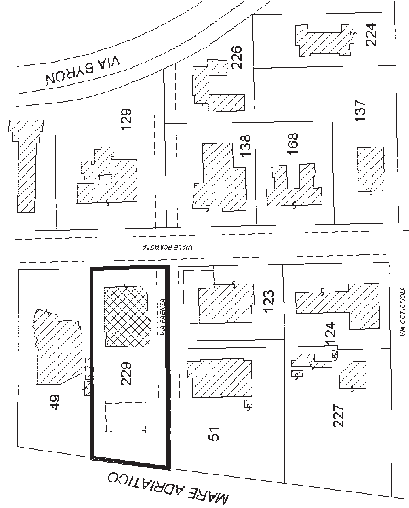


ESTRATTO DI MAPPA


Dichiarazione protocollo n. _____ del _____	
Planimetria di u.i.u. in Comune di Ravenna	
Viale Romagna _____ civ. 221	
Identificativi Catastali:	Compilata da:
Sezione: 8	Pappi Daniele
Foglio: 71	Iscritto all'albo:
Particella: 229	Geometri
Subalterno: 1	Prov. Ravenna _____ N. 01580

Scheda n. 3 Scala 1:200

Scheda n.3 di 5

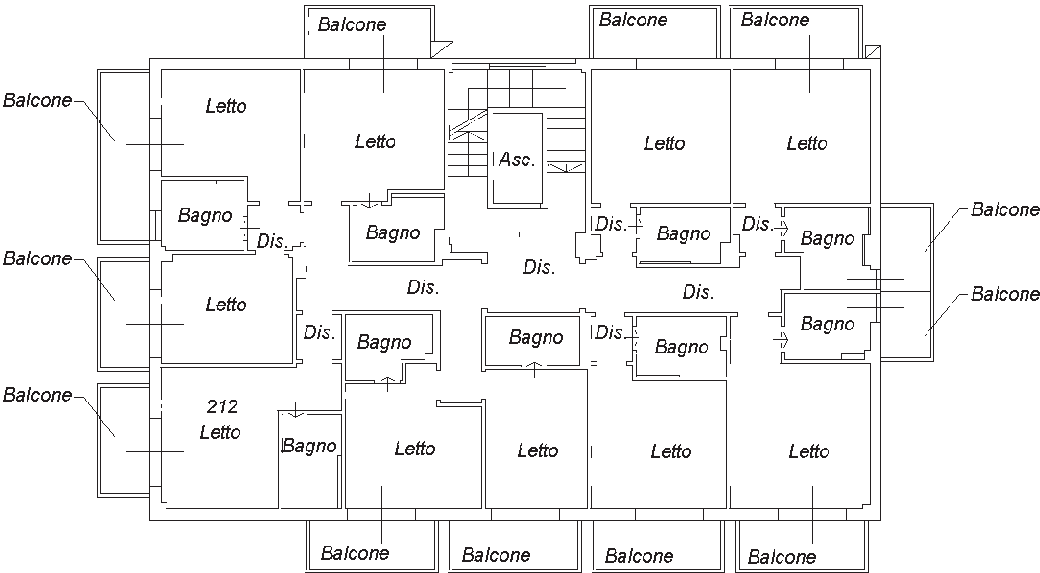

PIANO TERZO
H=3.00m

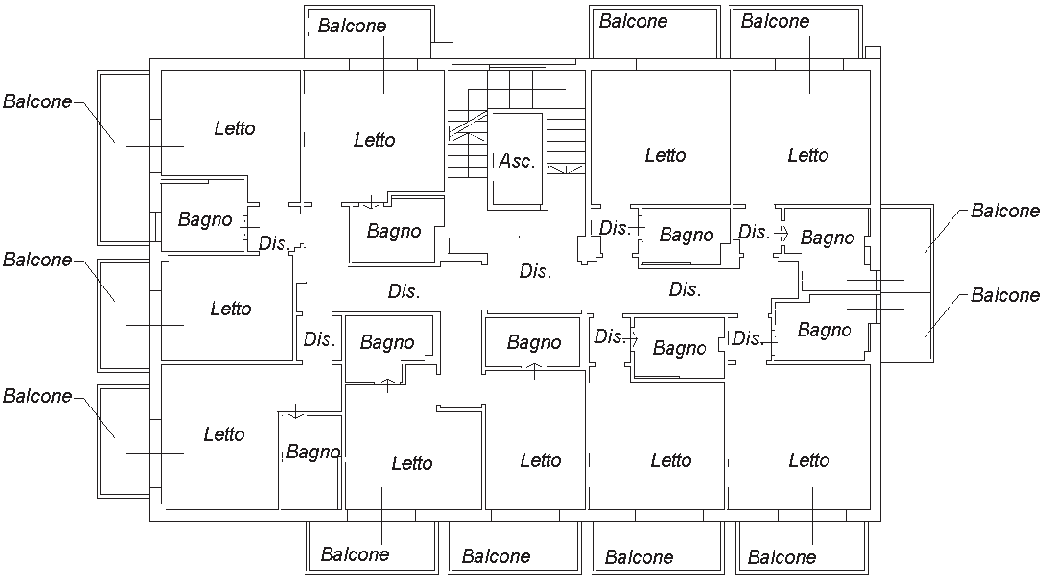

PIANO QUARTO
H=3.00m



Identificativi Catastali:

Sezione: 8
Foglio: 71
Particella: 229
Subalterno: 1

Compilata da:
Pappi Daniele


Iscritto all'albo:
Geometri

Prov. Ravenna

N. 01580


Scheda n. 4 Scala 1:200

Scheda n.4 di 5

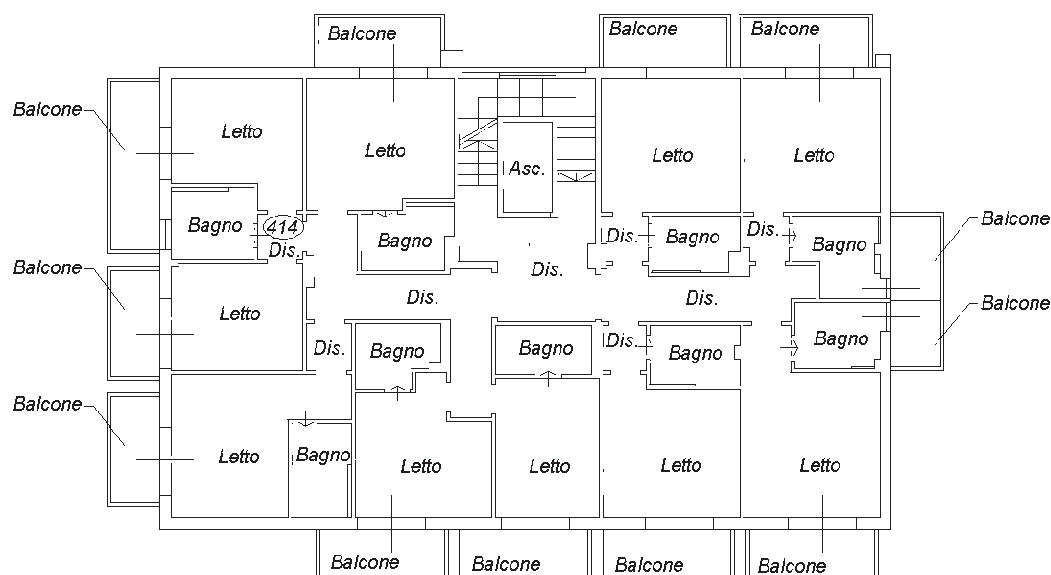

PIANO QUINTO

H=3.00m

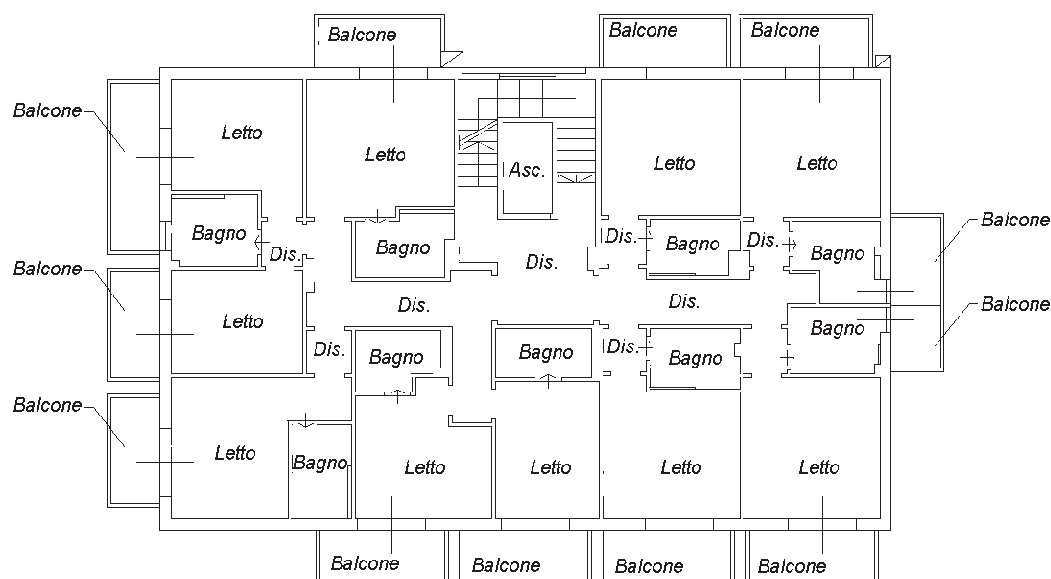

PIANO SESTO


H=3.00m




Dichiarazione protocollo n. _____ del _____	
Planimetria di u.i.u. in Comune di Ravenna	
Viale Romagna _____ civ. 221	
Identificativi Catastali:	Compilata da:
Sezione: S	Pappi Daniele
Foglio: 71	Iscritto all'albo:
Particella: 229	Geometri
Subalterno: 1	Prov. Ravenna _____ N. 01580

Scheda n. 5 Scala 1:200

Scheda n.5 di 5

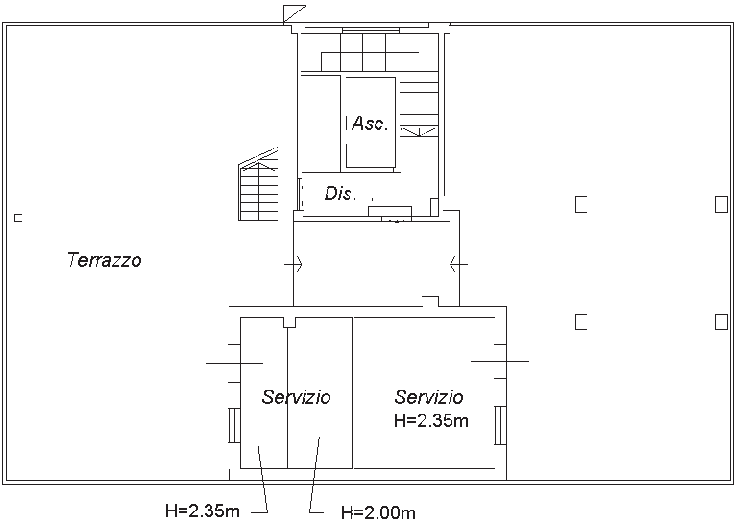

PIANO SETTIMO
H=2.75m

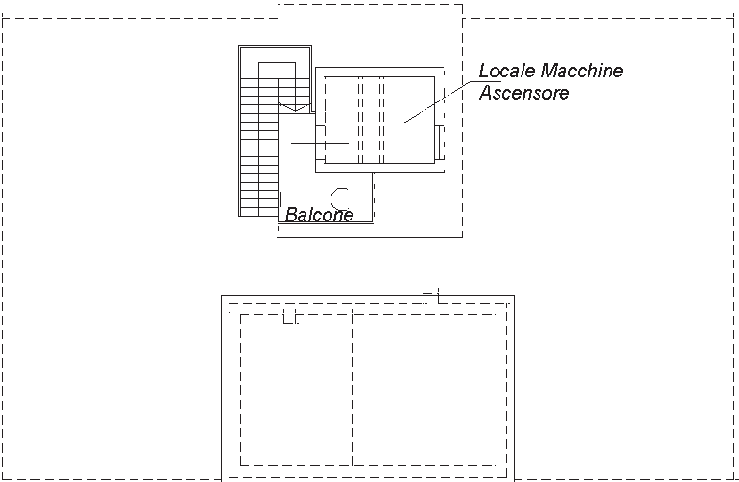

PIANO OTTAVO
H=2.15m

