


Catasto dei Fabbricati - Situazione al 18/10/2015 - Comune di RAVENNA (H199) - < Sez.Urb.: RA - Foglio: 113 - Particella: 1300 - Subalterno: 1 >
VIALE FRANCESCO PETRARCA n. 457 piano: S1-T-1-2-345;

Ultima planimetria in atti

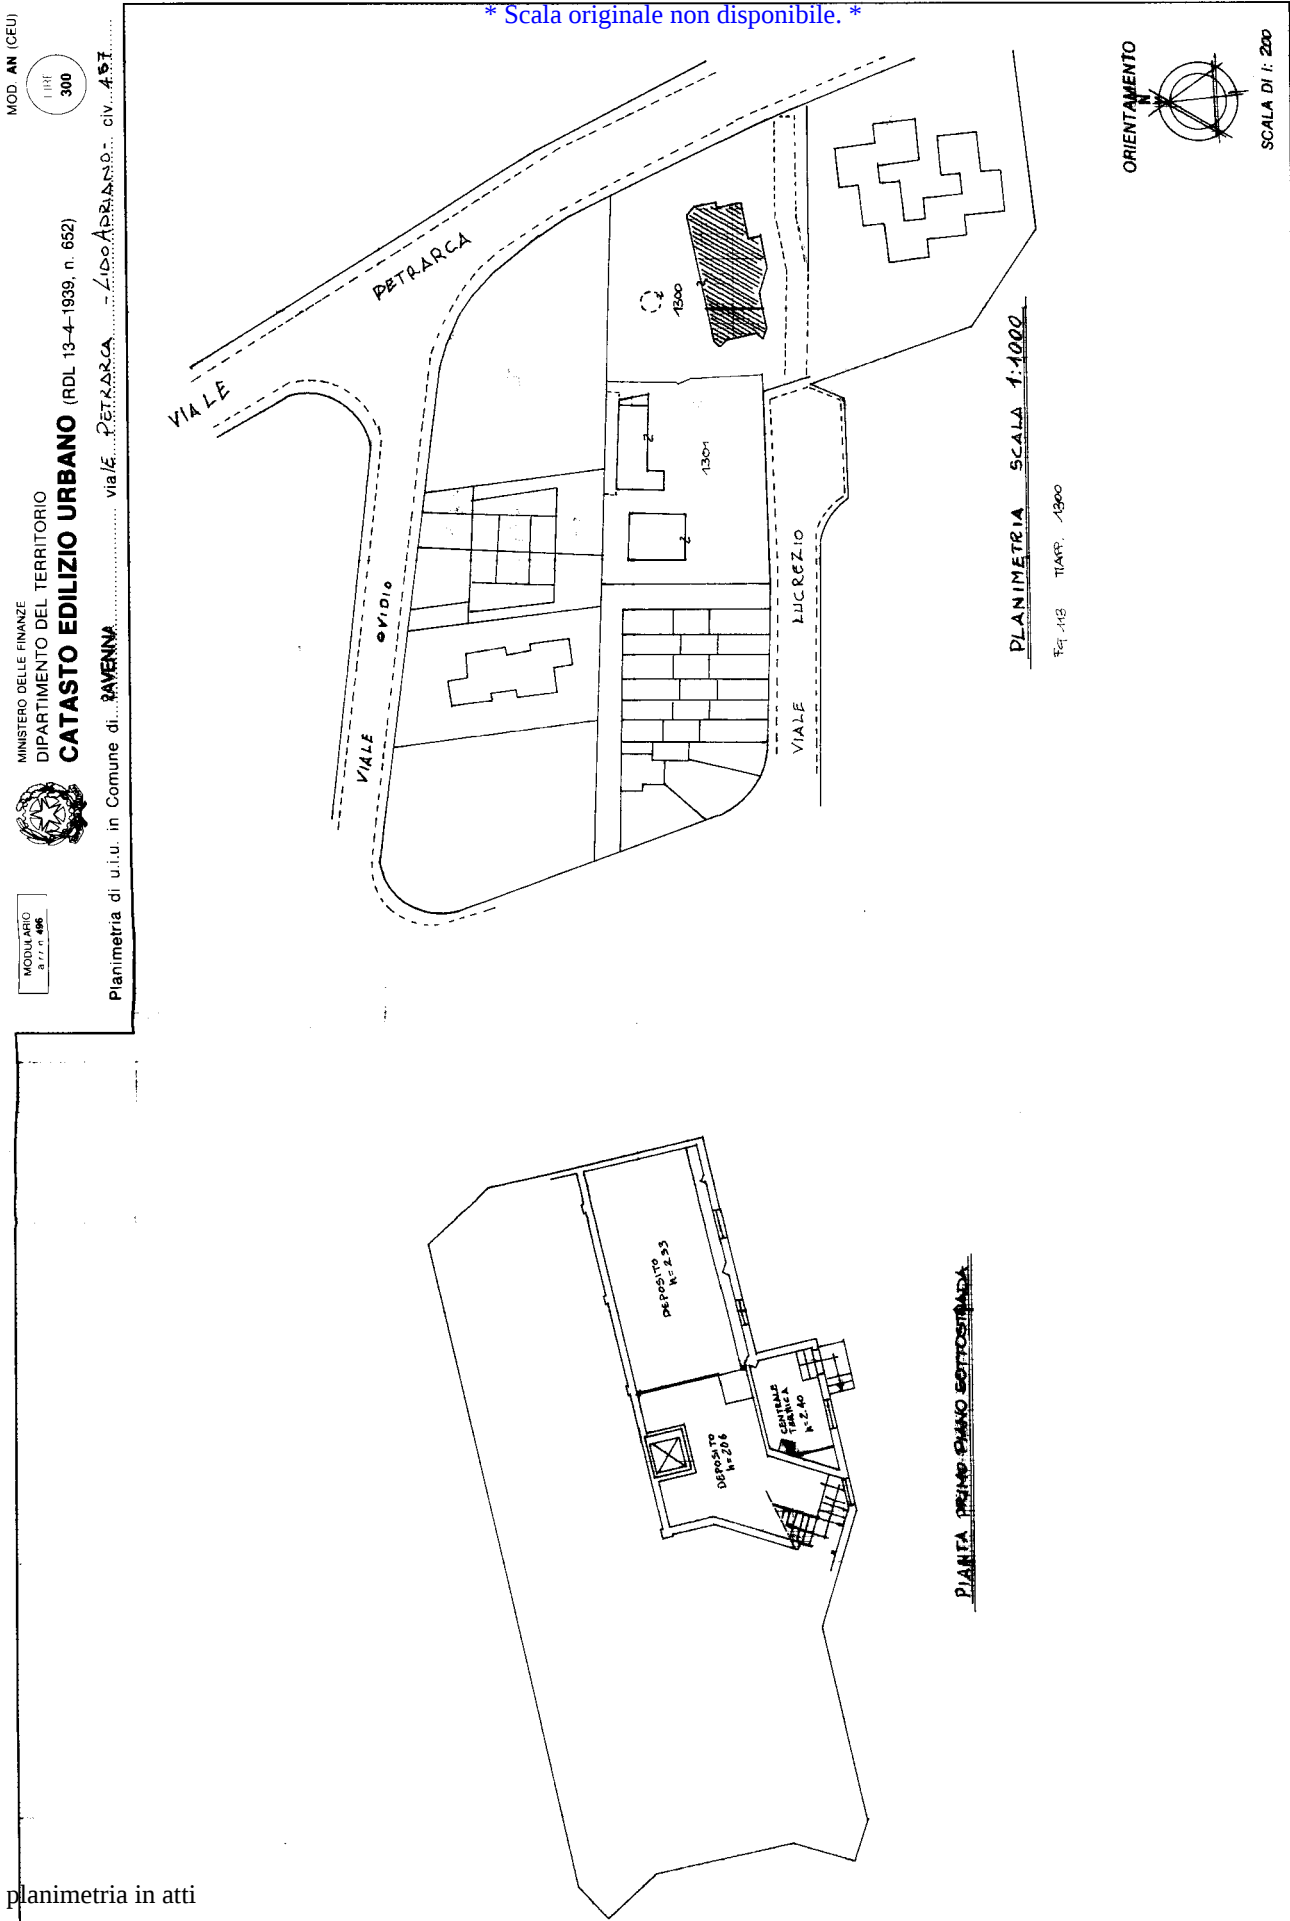

RISERVATO ALL'UFFICIO

FEV 18/98

Compilata dal **ING. D'ANTONIO**
(Titolo, cognome e nome)

GIOVANNI

Iscritto all'albo degli **INGEGNERI**
della provincia di **RAVENNA**
data **04 FEB 1999**


Firma **[Signature]**

Dichiarazione di N.C. ☐
Denuncia di variazione ☒

Identificativi catastali
F. **113**
n. **1300** sub. **1**

Catasto dei Fabbricati - Situazione al 18/10/2015 - Comune di RAVENNA (H199) - < Sez.Urb.: RA - Foglio: 113 - Particella: 1300 - Subalterno: 1 >
VIALE FRANCESCO PETRARCA n. 457 piano: S1-T-1-2-345;

Ultima planimetria in atti

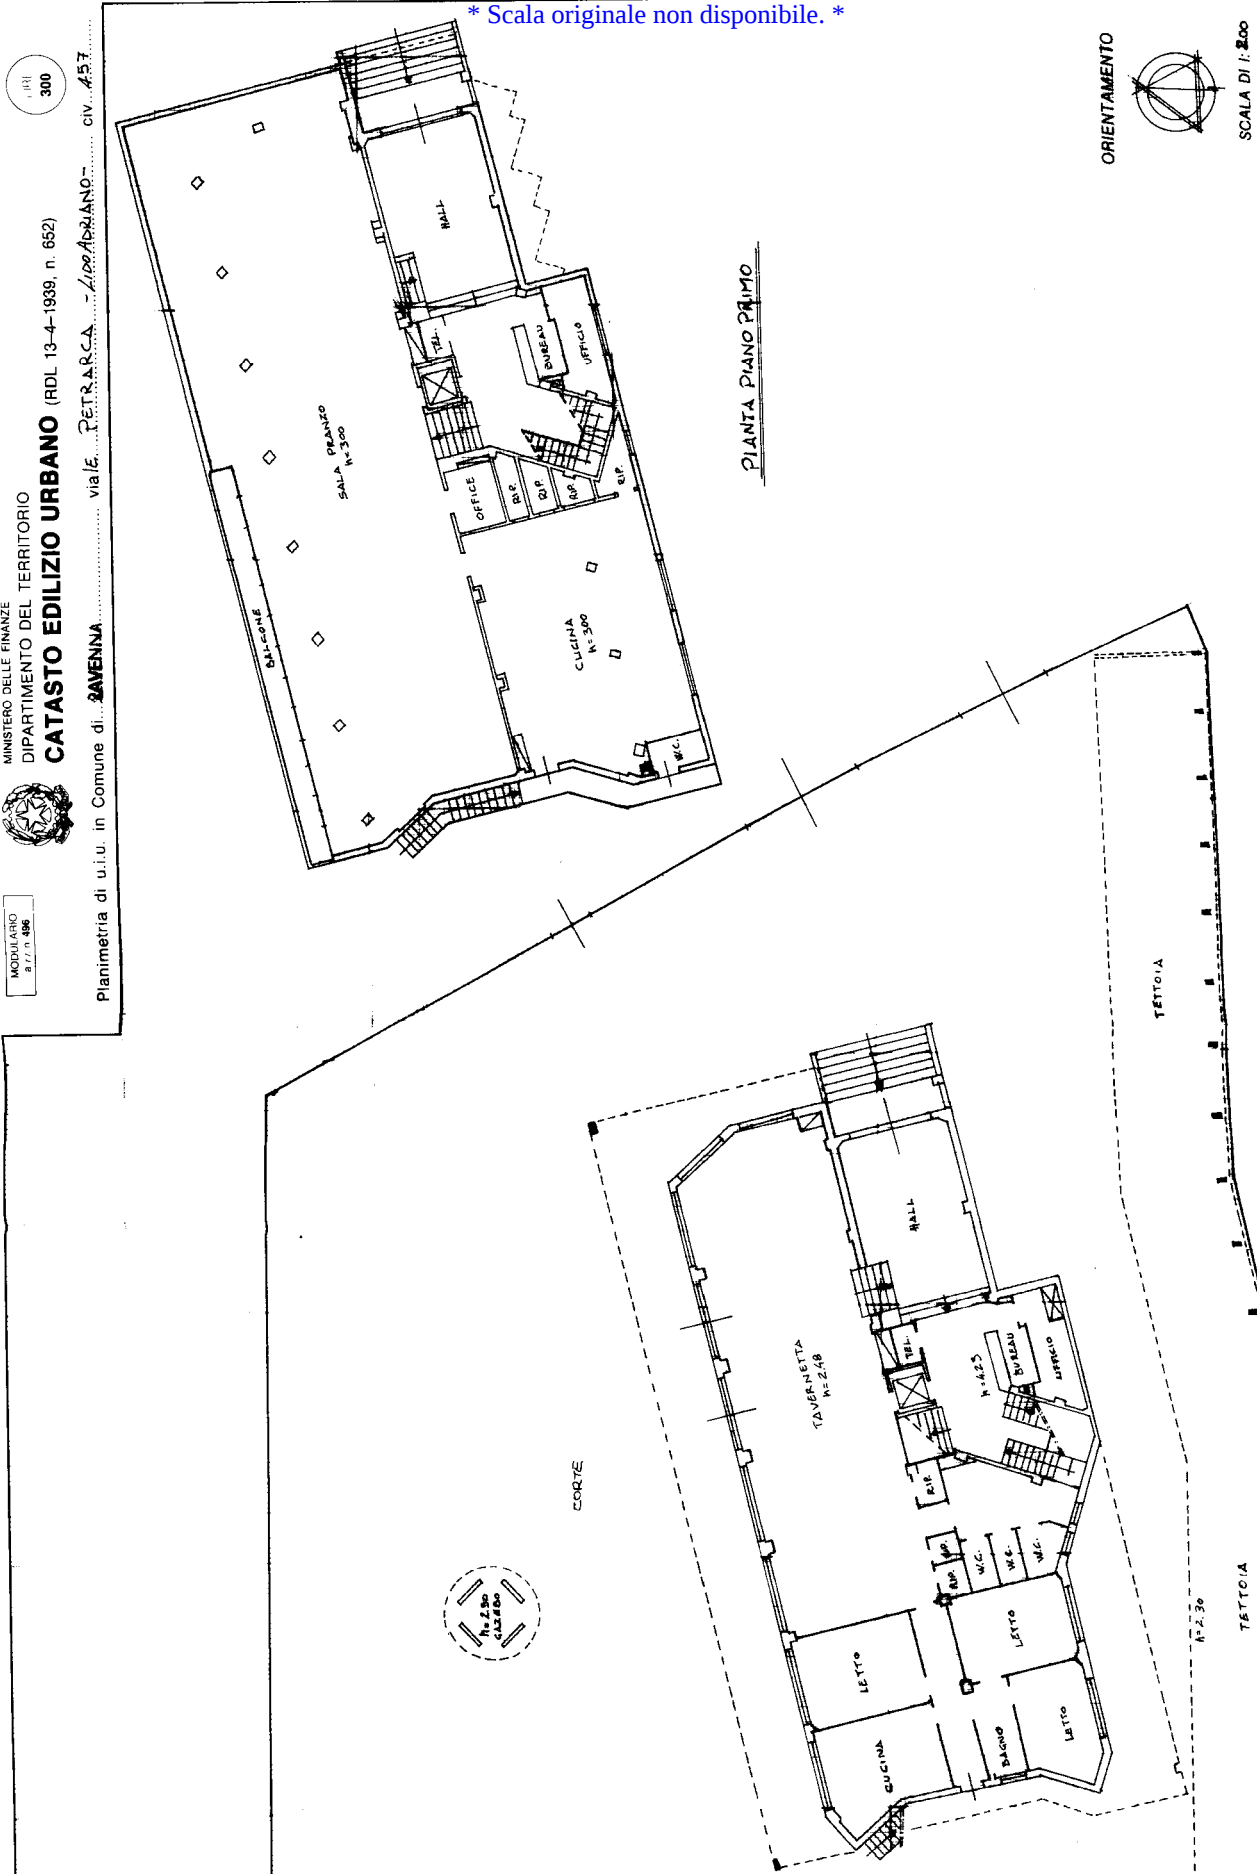

MINISTERO DELLE FINANZE
DIPARTIMENTO DEL TERRITORIO

CATASTO EDILIZIO URBANO (RDL 13-4-1939, n. 652)

Planimetria di u.i.u. in Comune di **RAVENNA** viale **PETRARCA** - **457** CIV. **457**

MODALITA' 311 n. 346

MOD. AN (CEU)

300

RISERVATO ALL'UFFICIO

Compilata dal **ING. D'ANTONIO**
(Titolo, cognome e nome)

☐ Dichiarazione di N.C.
☒ Denuncia di variazione

Identificativi catastali
F. **113**
n. **1300** sub. **1**

Iscritto all'albo degli **INGEGNERI**
della provincia di **RAVENNA** n. **313**

4 FEB 1999 Firma **Ing. D'Antonio**

PIANTA PIANO TERRA

PIANTA PIANO PRIMO

Catasto dei Fabbricati - Situazione al 18/10/2015 - Comune di RAVENNA (H199) - < Sez.Urb.: RA - Foglio: 113 - Particella: 1300 - Subalterno: 1 >
VIALE FRANCESCO PETRARCA n. 457 piano: S1-T-1-2-345;

Ultima planimetria in atto



MINISTERO DELLE FINANZE
DIPARTIMENTO DEL TERRITORIO

CATASTO EDILIZIO URBANO (RDL 13-4-1939, n. 852)


Planimetria di u.i.u. in Comune di **RAVENNA** via **VIALE PETRARCA** - **LIDO ADRIANO** - **CIV. 457**

MODULARIO
S1-T-1-2-345


MOD. AN (CEU)

1:100
300


PIANTA PIANO QUINTO

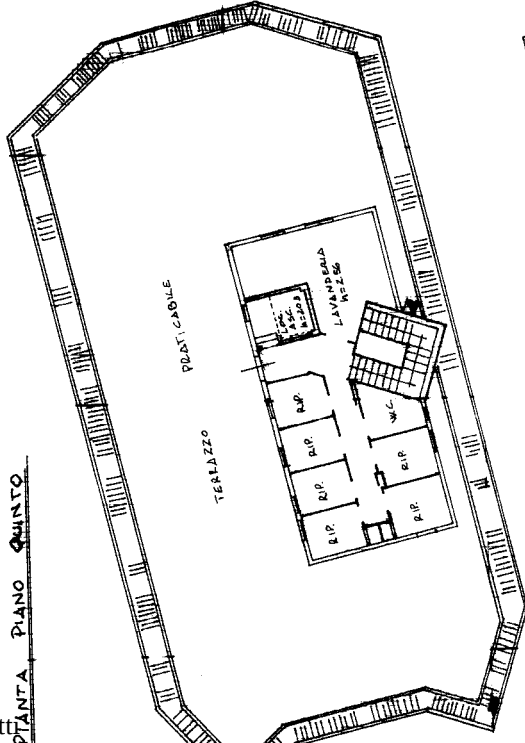

PIANTA PIANO TERZO

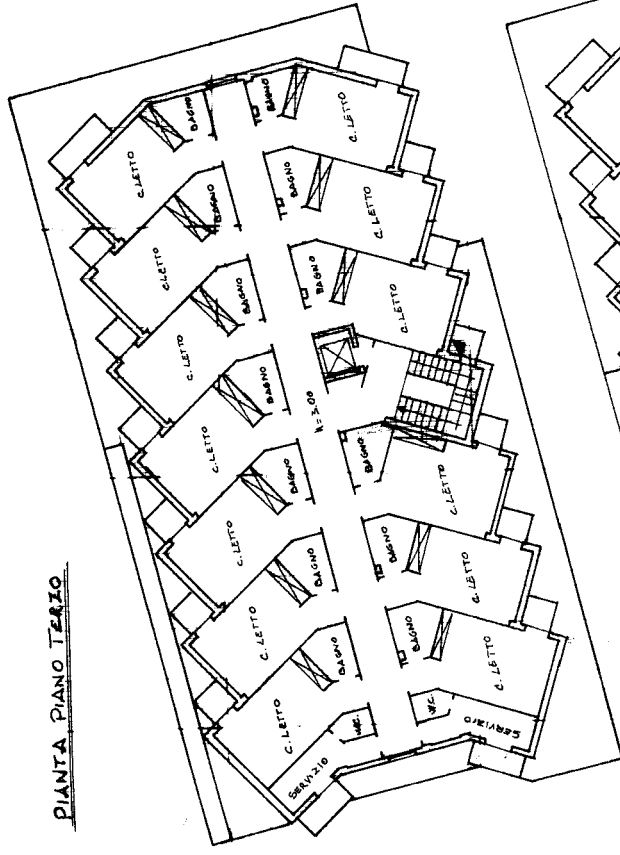

PIANTA PIANO QUARTO

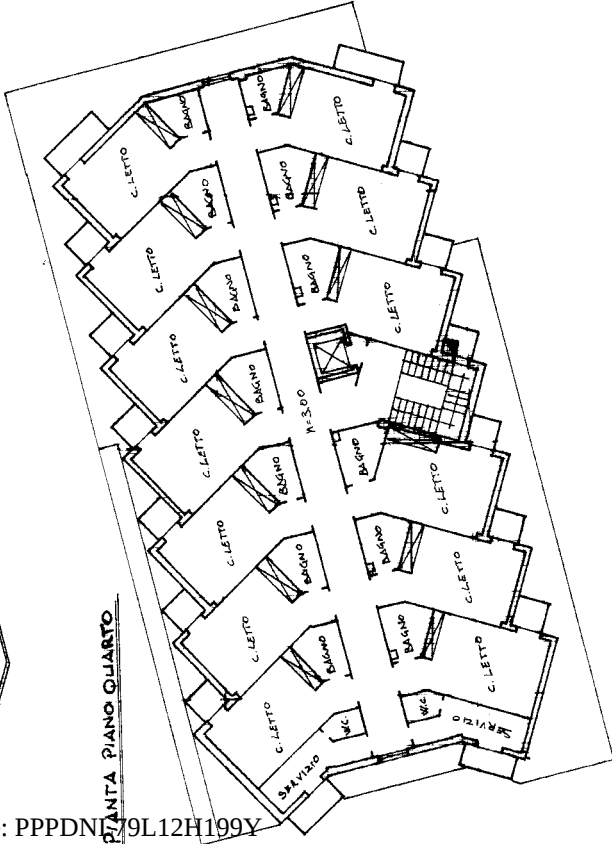

PIANTA PIANO SECONDO



SCALA DI 1: 200

RISERVATO ALL'UFFICIO

☐ Dichiarazione di N.C.	Compilata dal ING. D'ANTONIO
☒ Denuncia di variazione	(cognome e nome)
Isritto all'albo degli INGEGNERI	
della provincia di RAVENNA n. 343	
data 4 FEB 1999	
Firma [Signature]	

F00183/38